


**I/50 BUČOVICE OBCHVAT
SITUACE ŠIRŠÍCH VZTAHŮ
1 : 10 000**

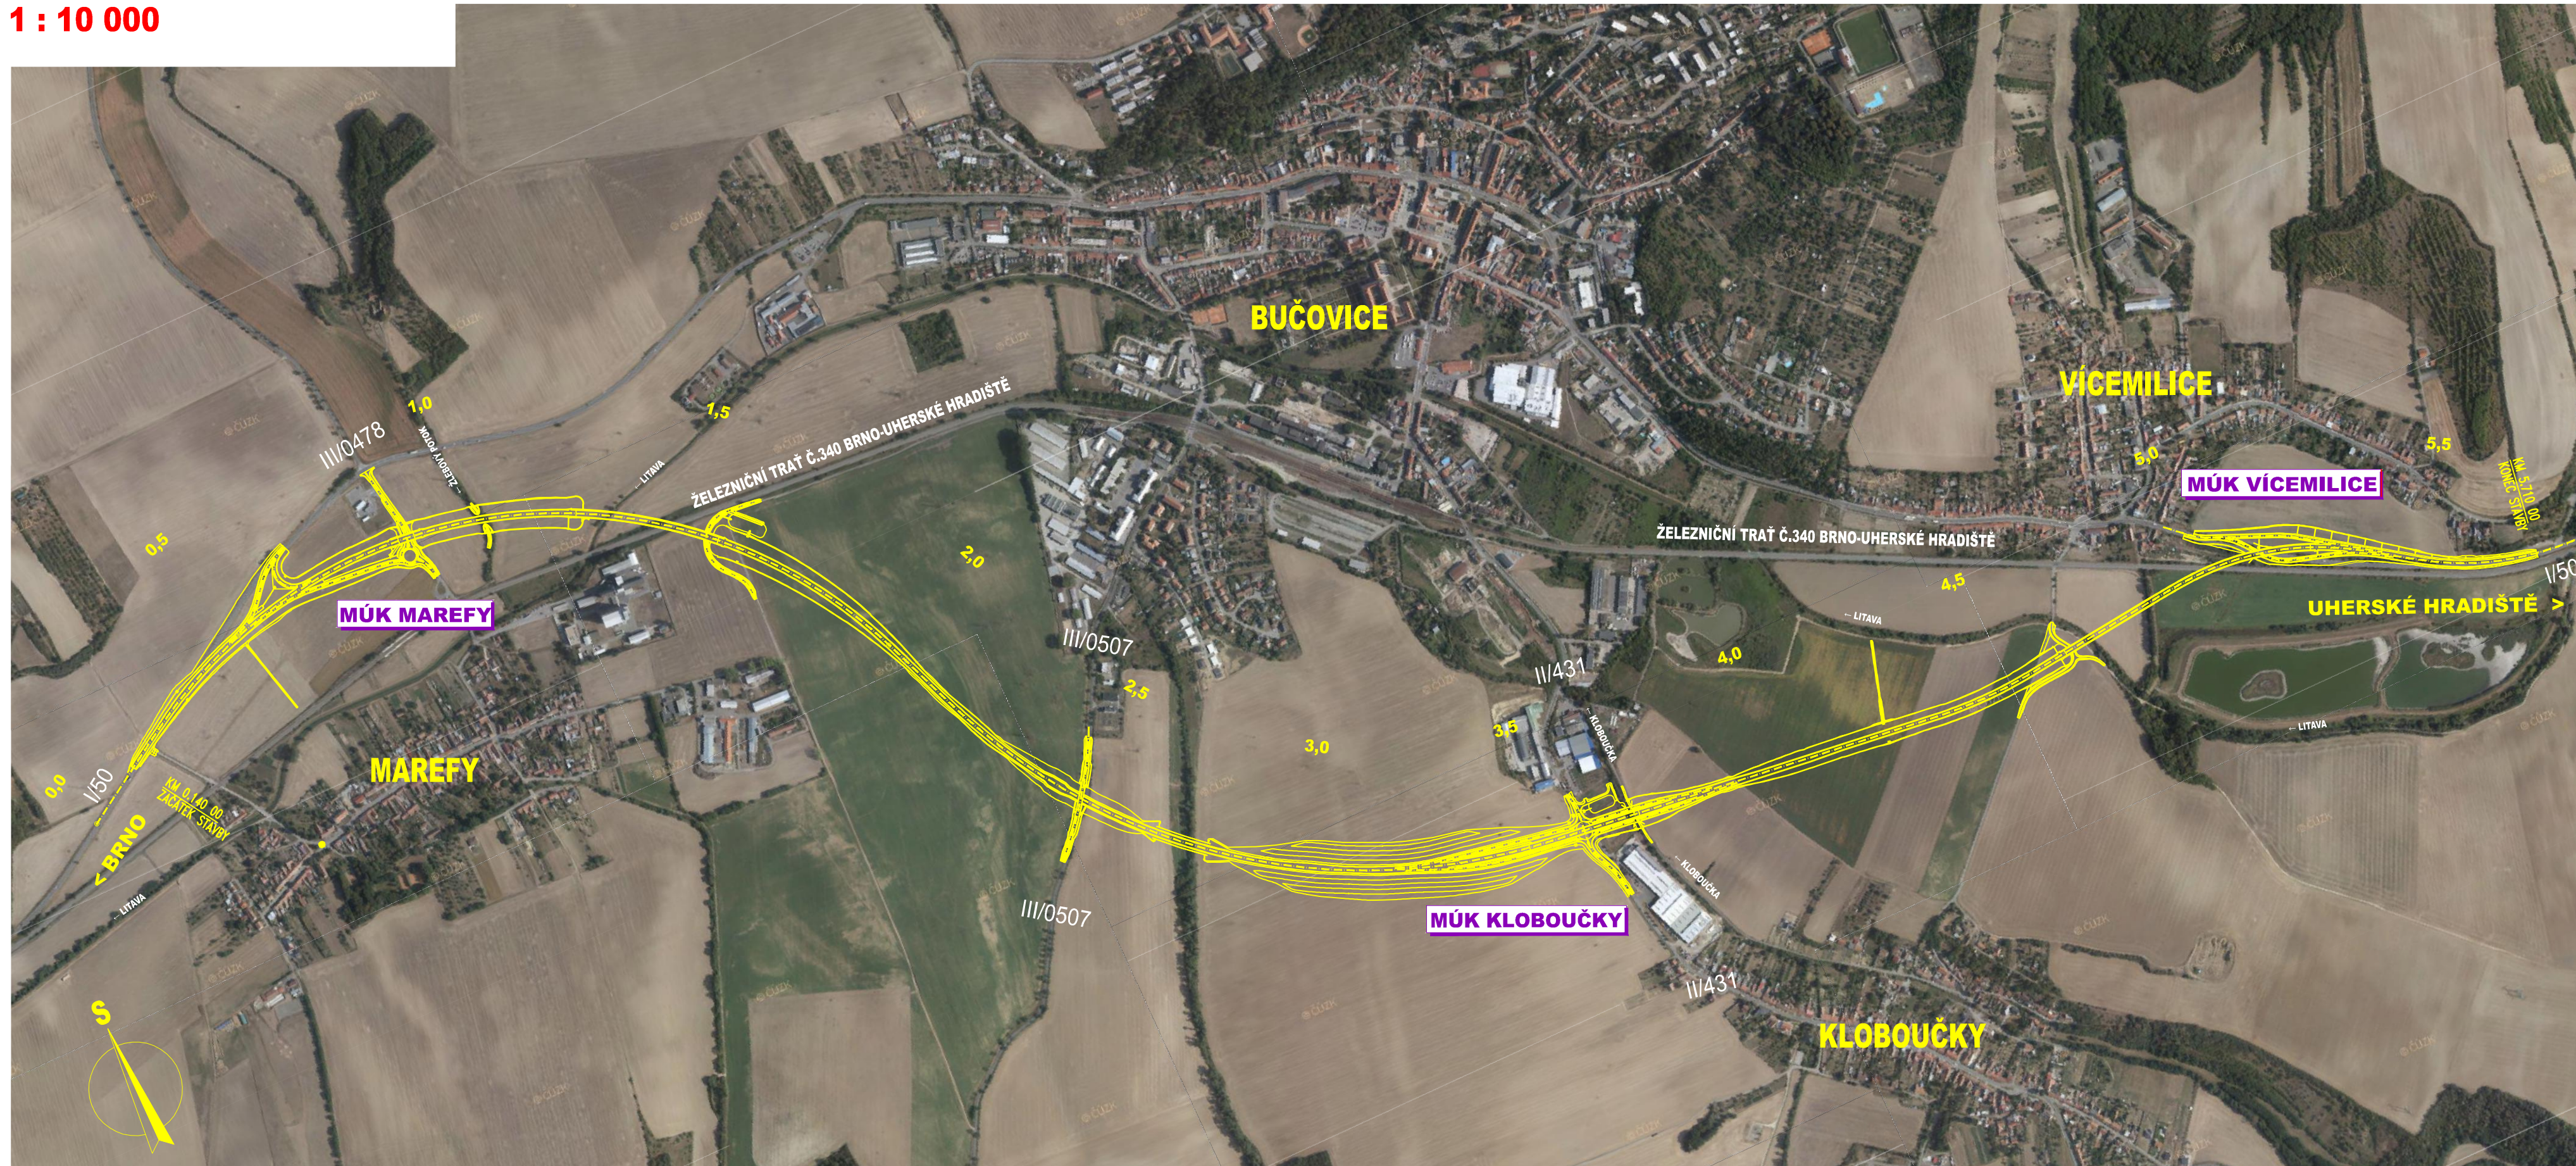


Copyright © 2021 ČÚZK, všechna práva vyhrazena

C1

INVESTOR

ŘEDITELSTVÍ SILNIC A DÁLNIC ČR
 ZÁVOD BRNO

ZHOTOVITEL PD
RS PP - Morava
 Vedoucí konsorcia: DOPRAVOPROJEKT Ostrava a.s.
 ČÍSLO SMLOUVY OBJEDNATELE: 03PT-004401
 ČÍSLO SMLOUVY ZHOTOVITEL: 200206

HLAVNÍ PROJEKTANT PK OSSENDORF s.r.o. Tomešova 1, 602 00 BRNO		
HLAVNÍ INŽENÝR PROJEKTU ING. JAN CHARVÁT	HLAVNÍ KOORDINÁTOR PROJEKTU ING. VLASTISLAV NOVÁK, Ph.D.	
VEDOUČÍ PROJEKTU ING. JAN CHARVÁT	ČÍSLO ZAKÁZKY 2018 067.27	ODPOVĚDNÁ SKUPINA ATELIER 4

ZODPOVĚDNÝ PROJEKTANT ING. MIROSLAV JANYŠKA		
VYPRACOVAL ING. MIROSLAV JANYŠKA		
KONTROLOVAL ING. TOMÁŠ STANĚK	DATUM 10 / 2021	
KRAJ JIHO-MORAVSKÝ KATASTRÁLNÍ ÚZEMÍ: BUČOVICE, MAREFY, KLOBOUČKY, VÍCEMILICE	FORMÁT 4 X A4	
AKCE/STAVBA I/50 BUČOVICE OBCHVAT	ISPROFIN 500 151 0002	
	STUPEŇ PD DŮR	
	ČÍSLO ZAKÁZKY 2018 067.27	
	MĚŘÍTKO 1 : 10 000	
ČÁST PODPŘÍLOHA SITUACE ŠIRŠÍCH VZTAHŮ	ČÍSLO PARÉ	ČÍSLO PODPŘÍLOHY C1