


# Vícemilice 615170

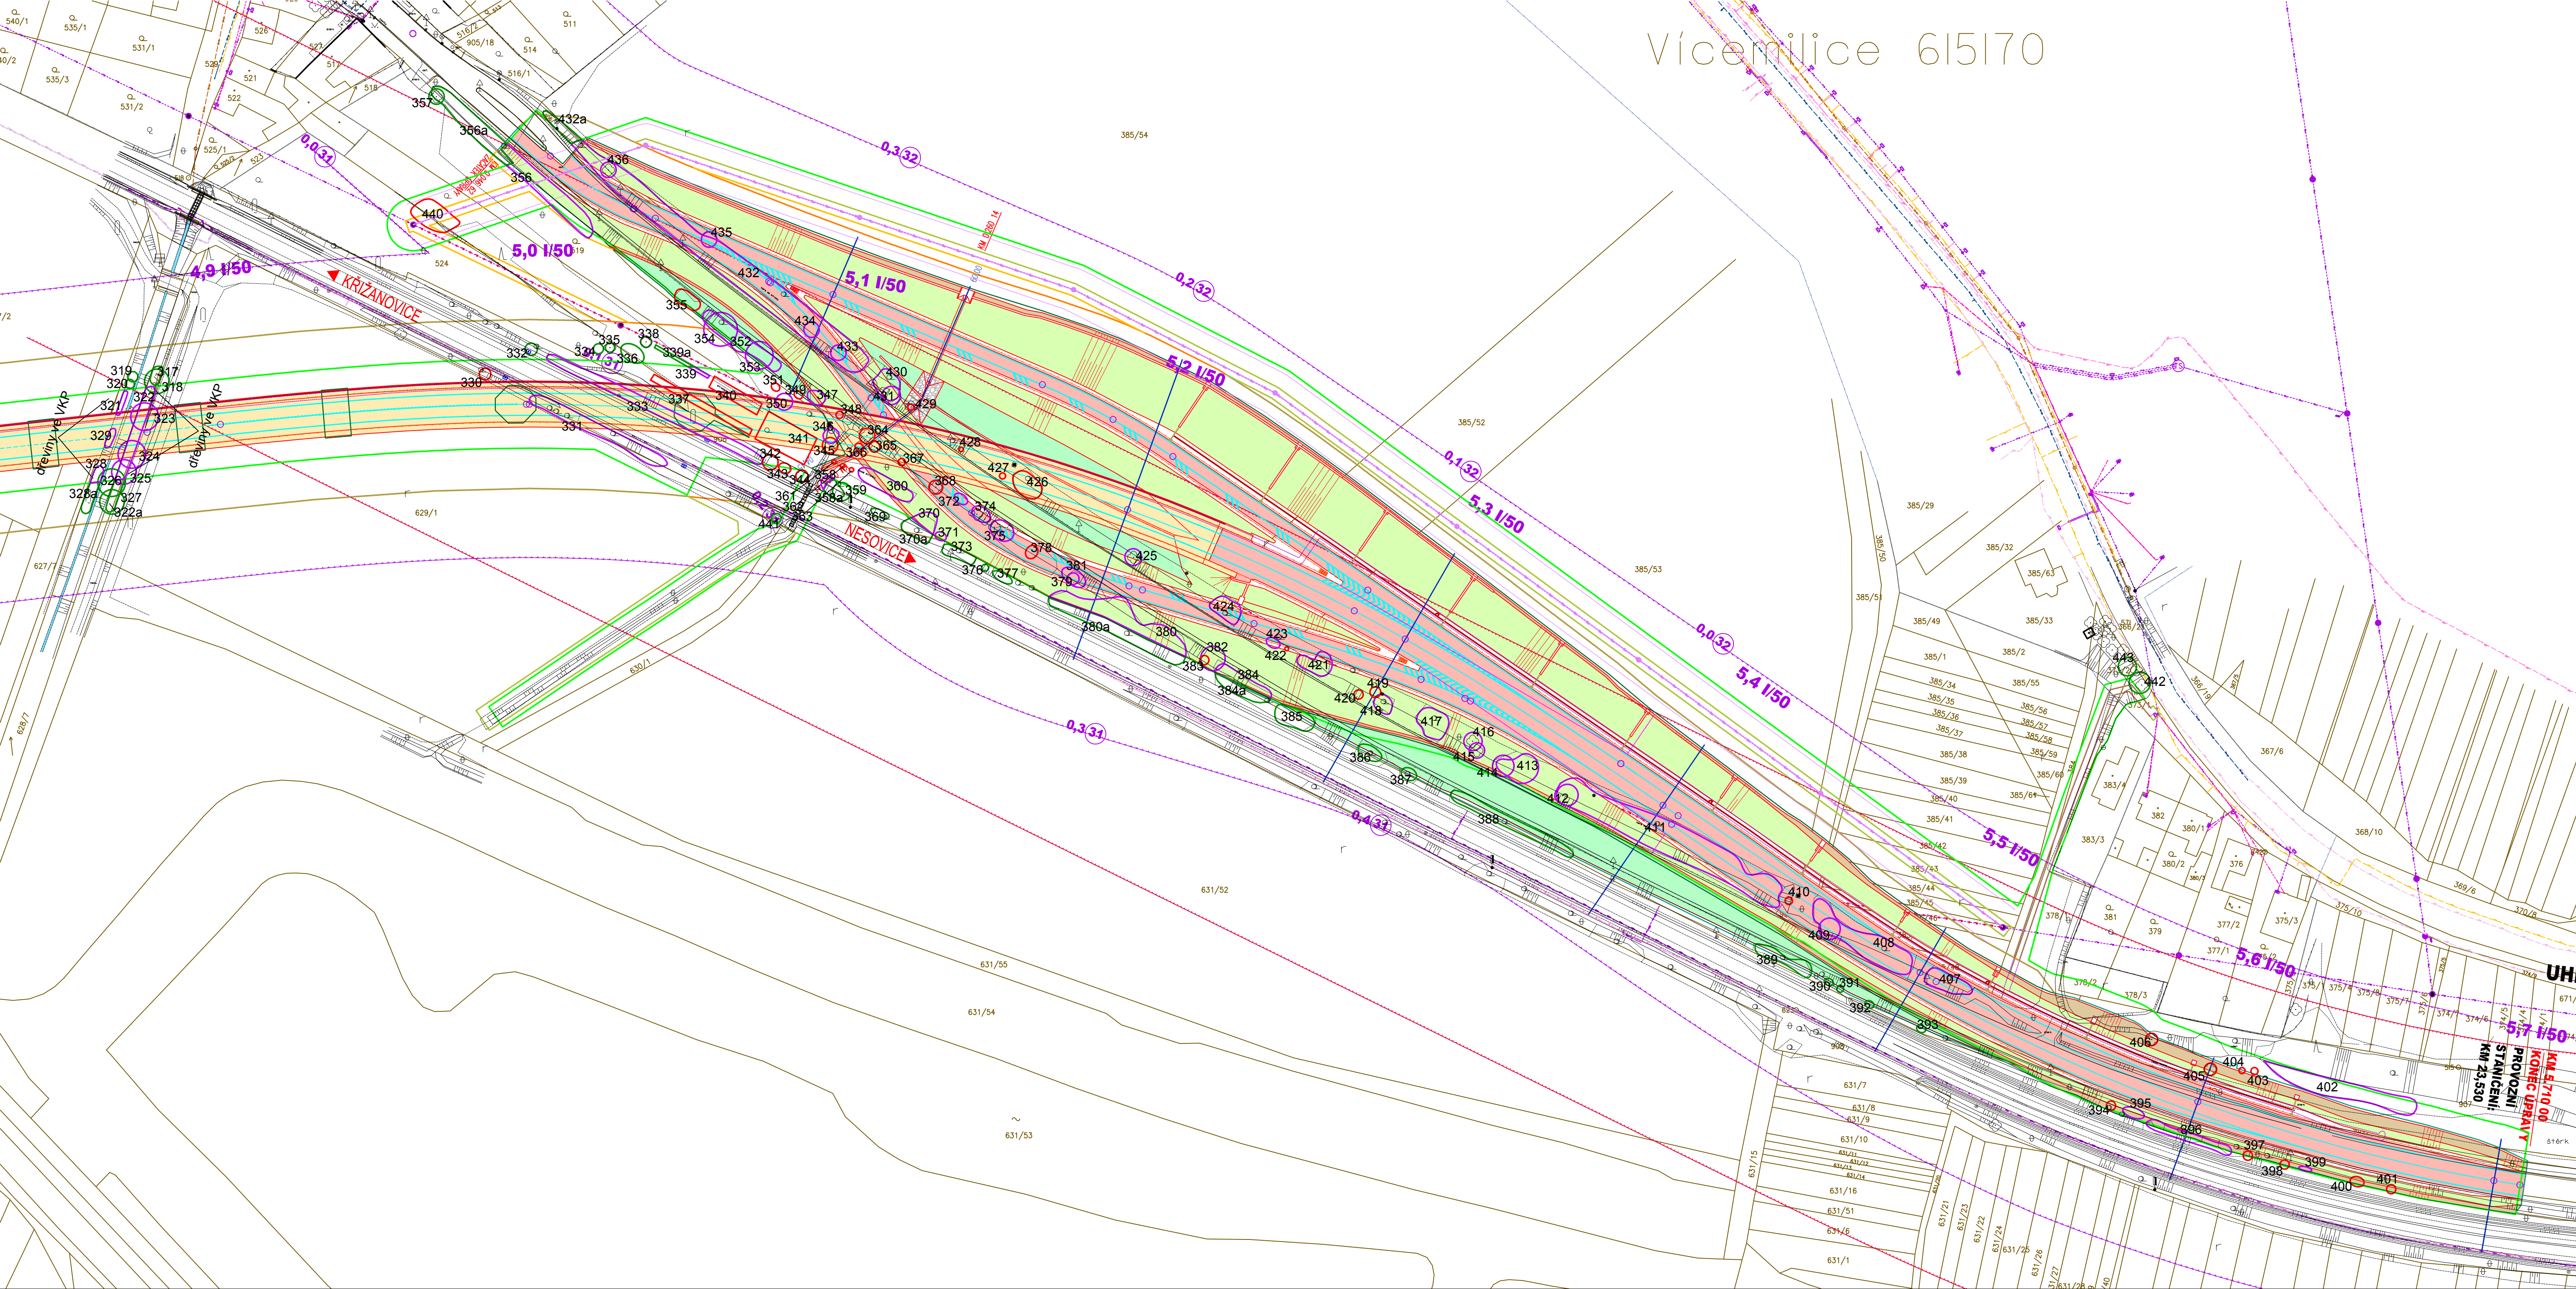


- LEGENDA - DENDROLOGICKÝ PRŮZKUM, KÁČENÍ:**
- ZACHOVNÉ STROMY A POROSTY DŘEVIN
  - KÁČENÍ - STROMY S OBOJEM KEMENEM NAD 80 CM, ZAPŮJENÝ POROST DŘEVIN, DŘEVINY VE VKP (VÝZNAMNÝ KRAJNÍ PŘEK) ○ KÁČENÍ - ALEJOVÉ STROMY S OBOJEM KEMENEM DO 80 CM
  - KÁČENÍ - STROMY S OBOJEM KEMENEM DO 80 CM, SOUITĚRNÍ KEŘE, NEZAPŮJENÉ POROSTY DŘEVIN
  - 3 INVENTARIZAČNÍ ČÍSLO ROSTLINY
  - HRANICE ŘEŠENÉHO ÚZEMÍ


## 2.1.4

INVESTOR  

**ŘEDITELSTVÍ SILNIC A DÁLNIC ČR**  
 ZÁVOD BRNO

ZHOTOVITEL PD  
**RS PP - Morava**  
 Vedoucí konsorcia: DOPRAVOPROJEKT Ostrava a.s.  
 ČÍSLO SMLOUVY OBJEDNATELE: 03PT-004401  
 ČÍSLO SMLOUVY ZHOTOVITEL: 200208

HLAVNÍ PROJEKTANT <b>PK OSSENDORF s.r.o.</b> Tomešova 1, 602 00 BRNO	
HLAVNÍ INŽENÝR PROJEKTU ING. JAN CHARVÁT	ČÍSLO ZAKÁZKY 2018.087.27
HLAVNÍ KOORDINÁTOR PROJEKTU ING. VLASTISLAV NOVÁK, Ph.D.	ODPOVĚDNÁ SKUPINA ATELIER 4
VEDOUČÍ PROJEKTU ING. JAN CHARVÁT	

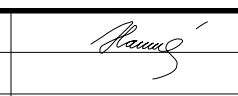ZODPOVĚDNÝ PROJEKTANT ING. DAGMAR HAWERLANDOVÁ		Zahradní architektura ING. DAGMAR HAWERLANDOVÁ Ludvíkova 8, 602 00 BRNO IČO: 47379066, IČD: C255909154 MPSV 170 023 e-mail: hawerland@volny.cz
VYPRACOVAL KONTROLOVAL ING. TOMÁŠ STANĚK		DATUM 10 / 2021
KRAJ: JIHOVMORAVSKÝ KATASTRÁLNÍ ÚZEMÍ: BUČOVICE, MAREFY, KLOBOUČKY, VÍCEMILICE	ISPROFVN 500 151 0002	FORMÁT 10 A4
<b>I/50 BUČOVICE OBCHVAT</b> SOUVISÍCÍ DOKUMENTACE <b>2.1.4 DENDROLOGICKÝ PRŮZKUM</b>		STUPĚN PD DŮR
ČÁST PODPŘÍLOHA	<b>SITUACE</b>	ČÍSLO ZAKÁZKY 2018.087.27
		MĚŘÍTKO 1:1000
		ČÍSLO PÁRE 05