


LEGENDA

-  - TRIVÁLE SVISLE
DOPRAVNÍ ZNAČENÍ
-  - TRIVÁLE SVISLE
DOPRAVNÍ ZNAČENÍ
DOPADNĚ NEPLNĚNÉ
-  - PŘECHODNÉ SVISLE
DOPRAVNÍ ZNAČENÍ
STANOVENO KÚ JINĚ

-  - STAVENIŠTNÍ ZÁBOR

POZNÁMKY
 ŘEŠENÝ ÚKOL SE NACHÁZÍ V OBTYČNÉ ZÓNĚ
 PŘECHODNÉ DOPRAVNÍ ZNAČENÍ DLE DOPADNĚ DLE P 75, 66 A, 66 A 13
 PŘÍSTUP K NEJNOVOVITĚM BODŮM UMOŽNĚN.

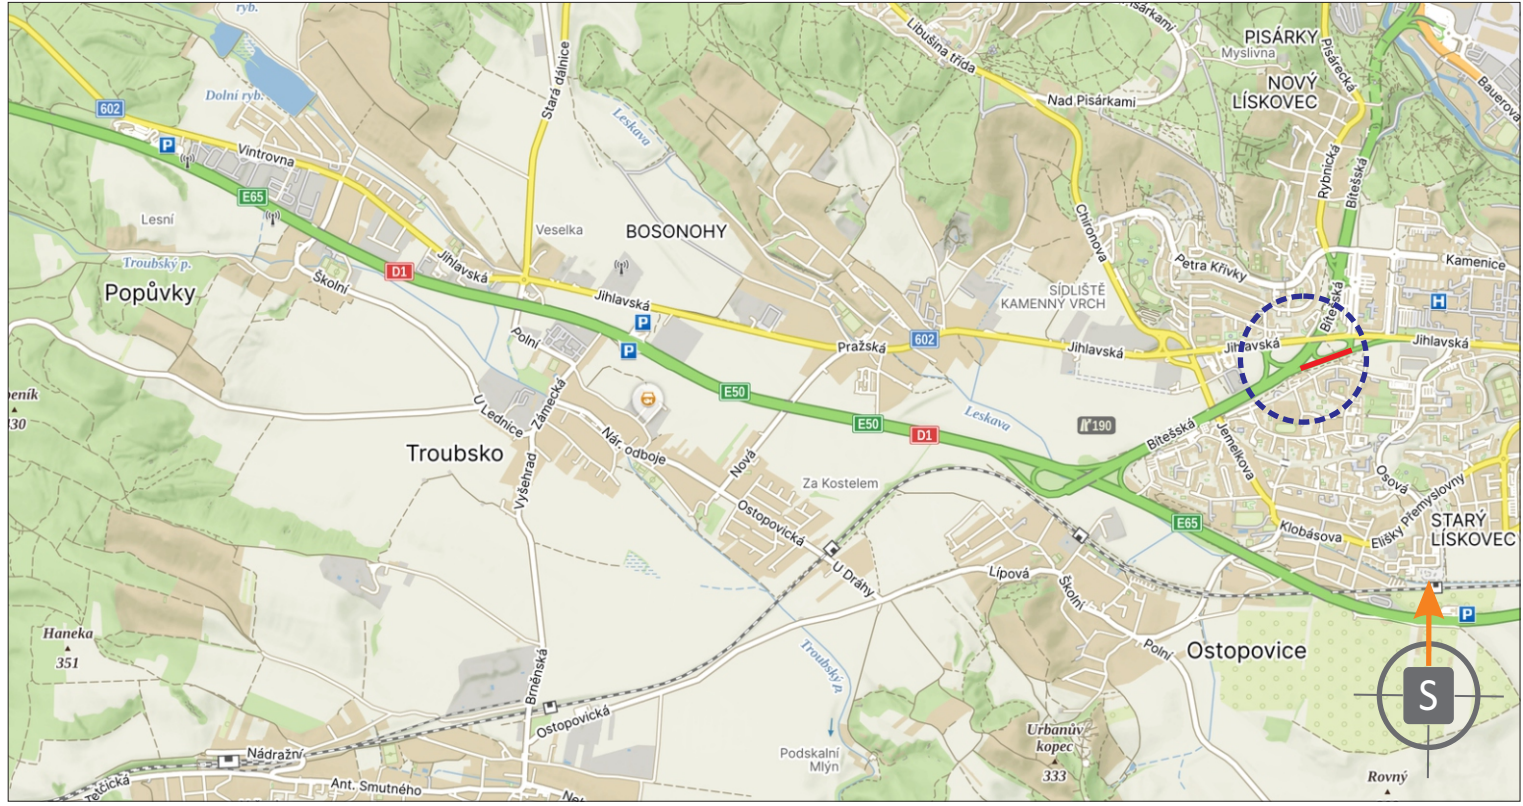

POLICIE ČESKÉ REPUBLIKY
Městské ředitelství policie Brno
Dopisová inspekce, prováděje dopisovního inspektora

Odesláno dne: 29.07.2026
Pod č. j.: KRPB-142200-5/CJ-2026-0602
v kontextu č. j.: KRPB-145686-1/CJ-2021-0602
Dle § 77 z. č. 361/2000 Sb.
§ 24 z. č. 13/1997 Sb.

 		DO VŠECH MÍST PRO VŠECHNY ZÁKAZNÍKY		• Světové dopravní značení • Všeobecné dopravní značení • Průvodní dopravní značení • Projektované dopravní značení
ZOPOVÝDĚNÝ PROJEKTANT	Dr. Jacek LACH			 DOKA s.r.o. Dopravní značení, 021 50 00 00 C: 021 50 12 72, 02: 023 45 51 52 email: info@doka.cz www.doka.cz
VYPRACOVAL	Ing. Adam OHEHA			
KRESLIL	Ing. Adam OHEHA			
KONTROLOVAL	Dr. Miroslav ČERNÝCH	MLO: JAKUB LACH 06/2008		FORMÁT 24 x 36 MĚŘÍTKO 1:500 ČÍSLO 0203173
STAVBA KOMUNIKACE	OKRSE: BĚŽOŮV MĚSTO	MO: STÁTNÍ LÁZNĚVY		
OPRAVY ASFALTOVÝCH HUTNĚNÝCH VÝSTVÝVOZOV NA ÚSEK JIŽNÍ KJ23 UL. BTEŠŤSKÁ				
NÁZEV VÝKRESU:	SITUACE PŘECHODNÉHO DOPRAVNÍHO ZNAČENÍ			