SITUACE PŘECHODNÉHO DOPRAVNÍHO ZNAČENÍ

OPRAVY AVV VOZOVEK NA OZEMÍ zvM - I/50 BRNO, UL. OSTRAVSKÁ

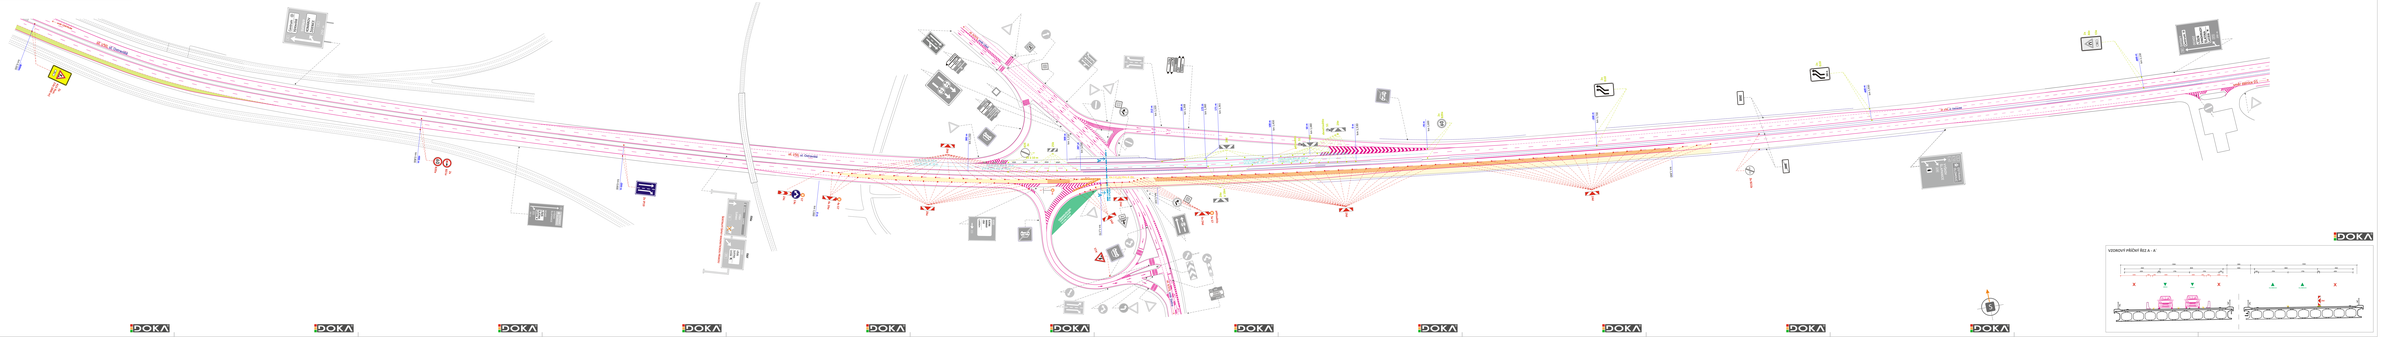
ul. Lidice
ul. Lidice
ul. Lidice