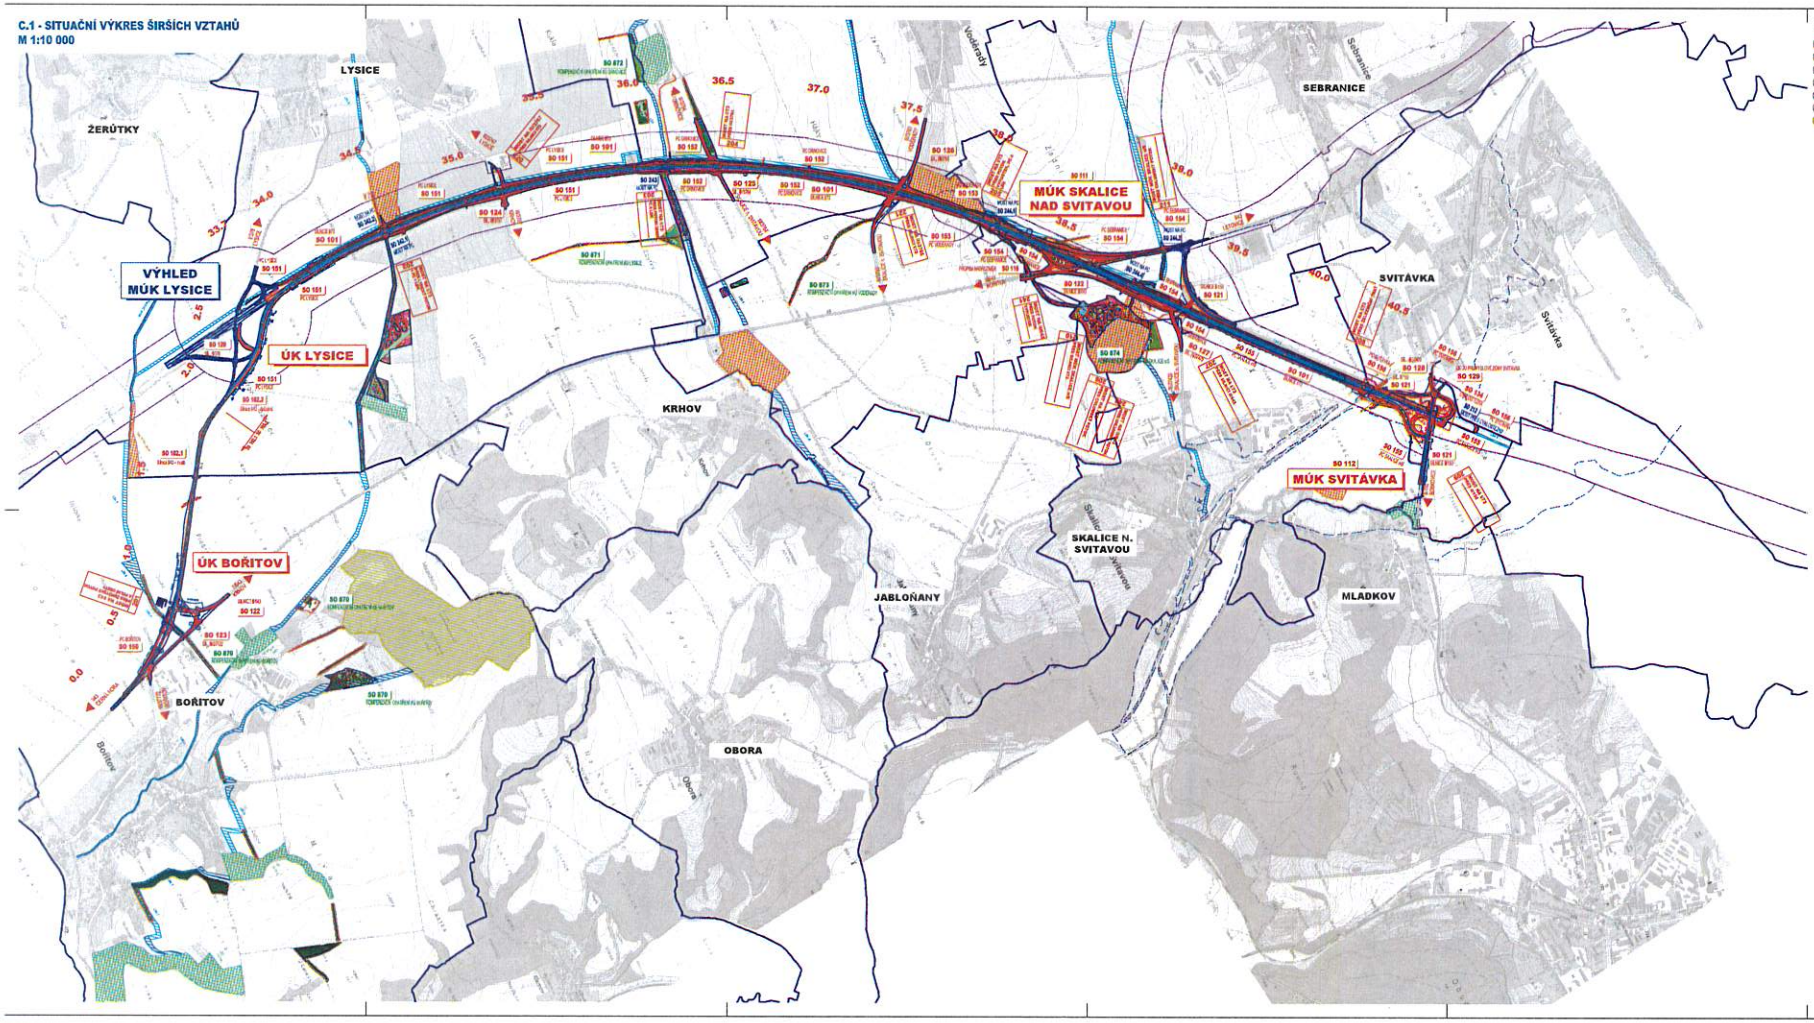C.1 - SITUAČNÍ VÝKRES ŠIRŠÍCH VZTAHŮ
M 1:10 000