



**SITUACE OBJÍZDNÝCH TRAS**  
I/42 BRNO, MOST OTAKARA ŠEVČÍKA PŘES OSTRAVSKOU ULICI

II. ETAPA

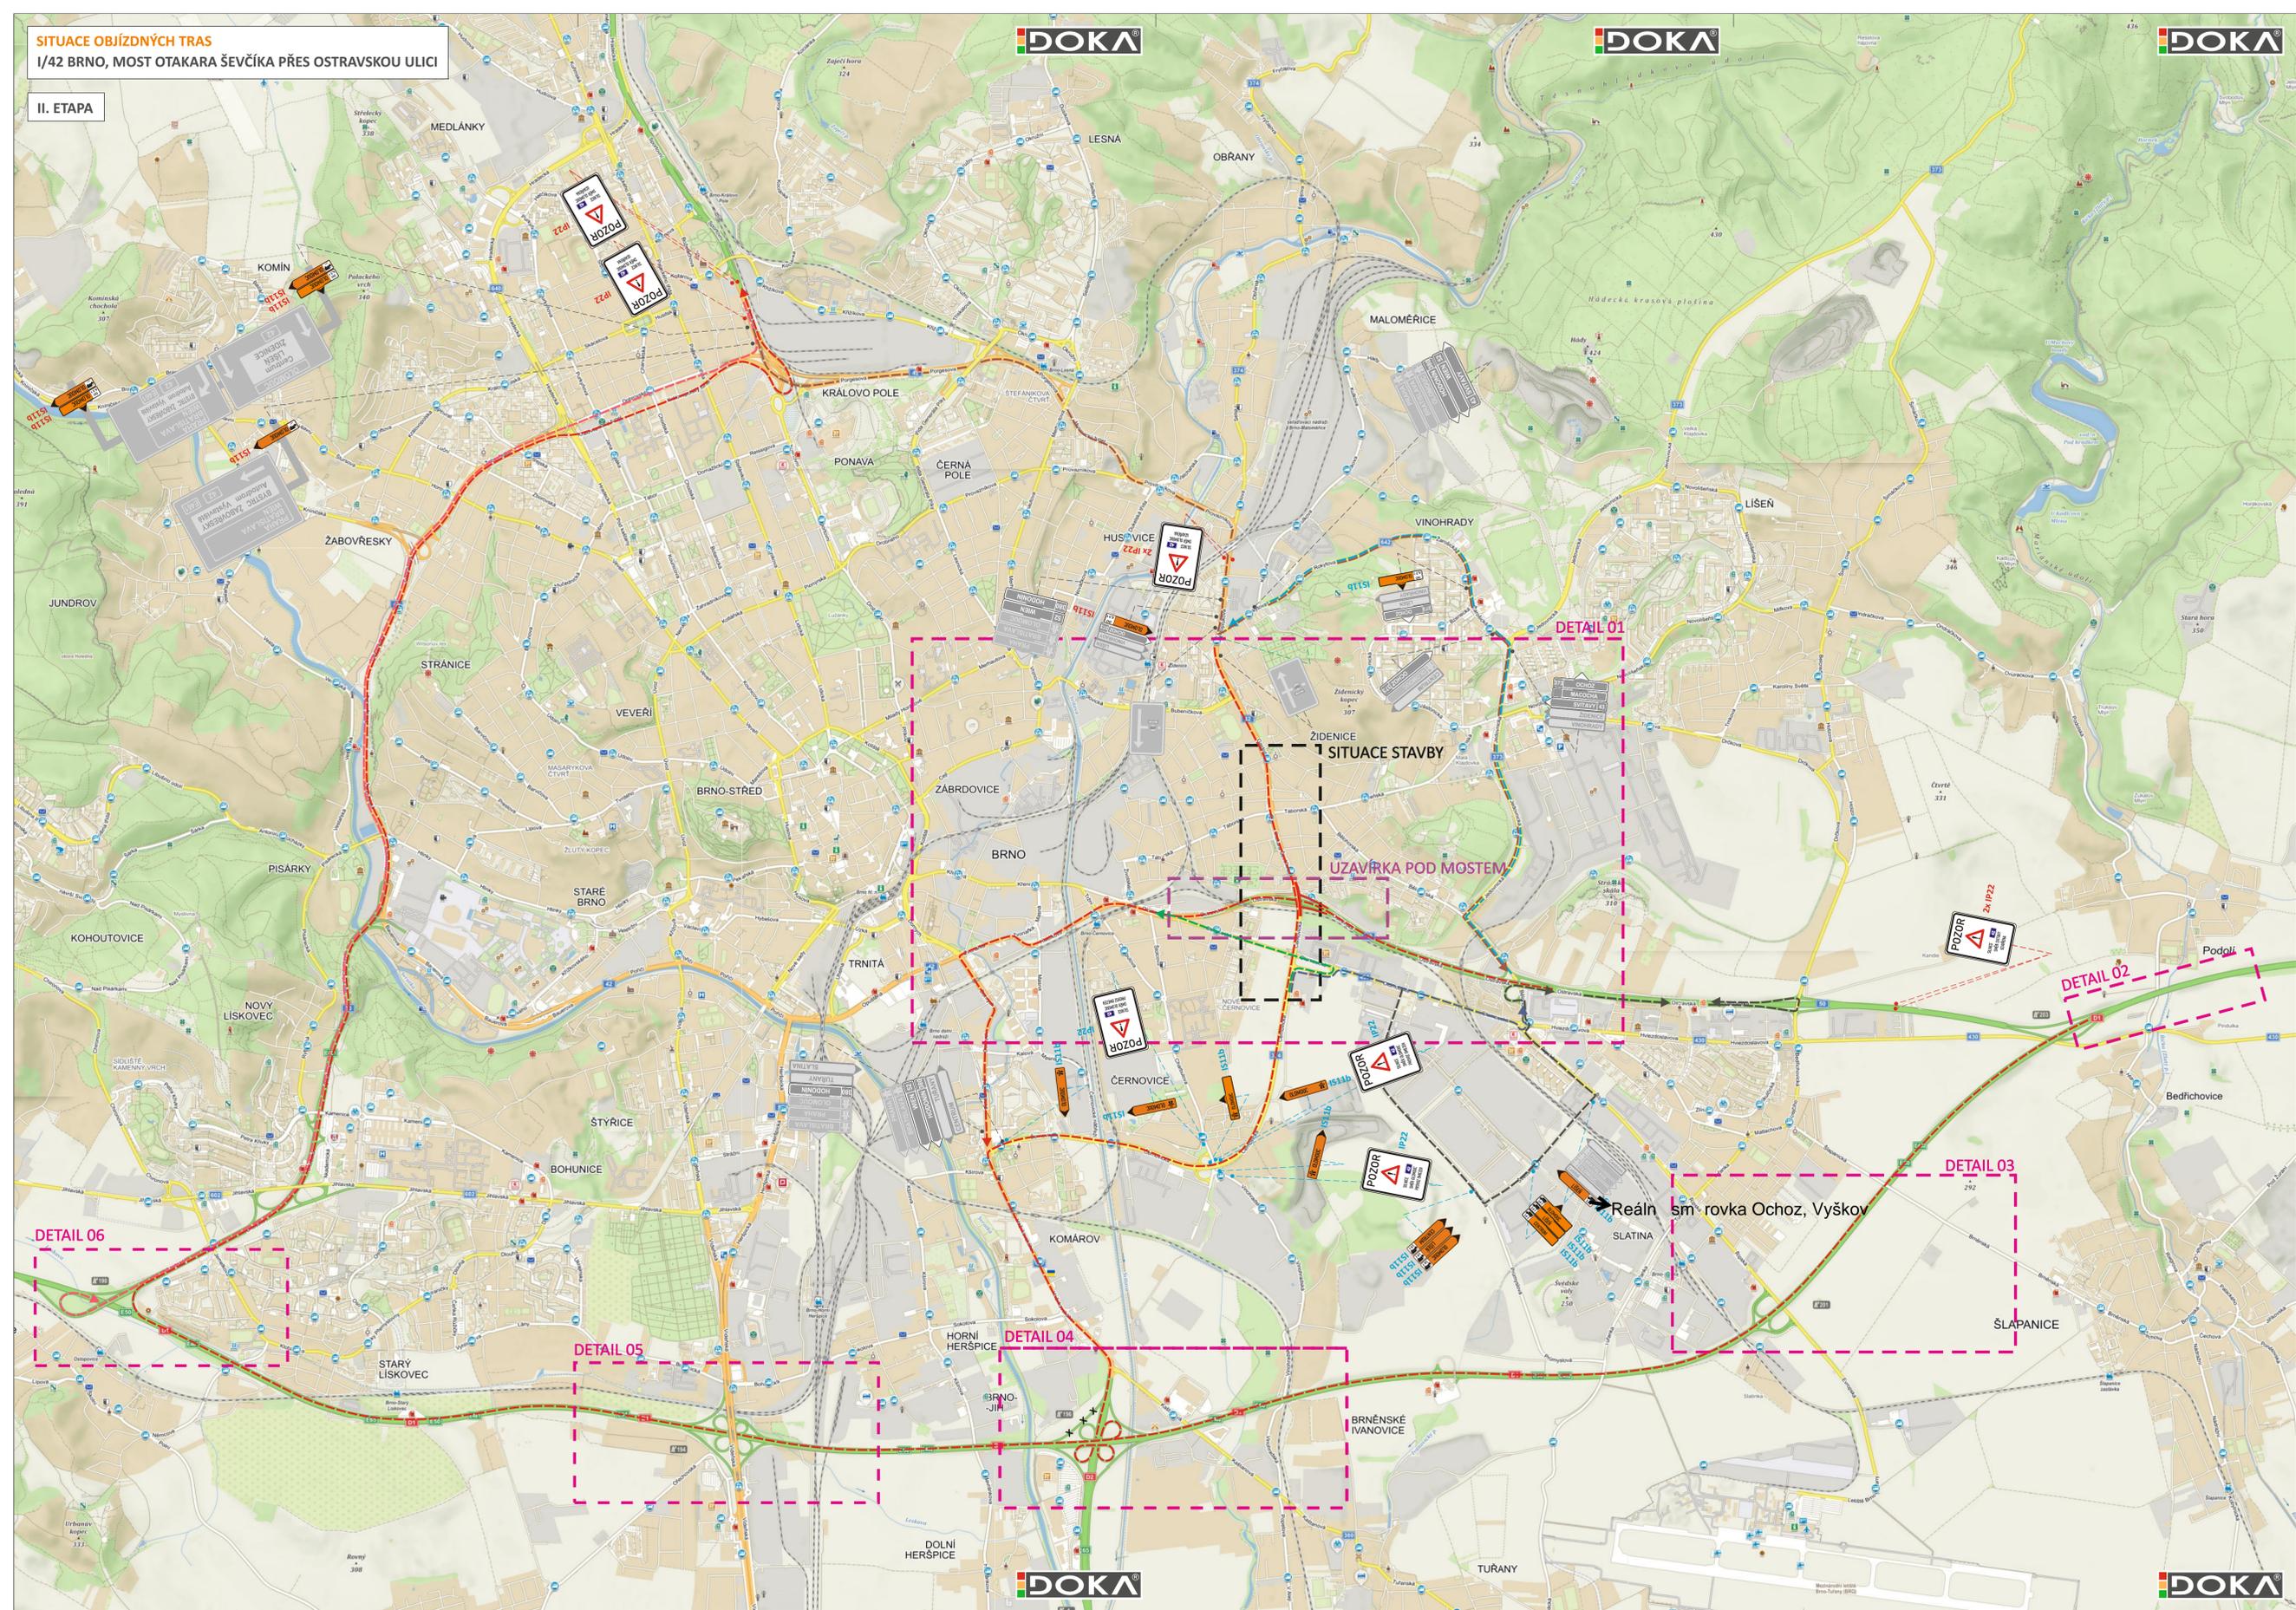

- LEGENDA:**
- TRVALÉ SVISLÉ DOPRAVNÍ ZNAČENÍ
  - TRVALÉ SVISLÉ DOPRAVNÍ ZNAČENÍ DOČASNĚ ZNEPLATNĚNO
  - PŘECHODNÉ SVISLÉ DOPRAVNÍ ZNAČENÍ - OSAZENO DLE TP 65 A 66 STANOVÍ KÚ JMK
  - PŘECHODNÉ SVISLÉ DOPRAVNÍ ZNAČENÍ - OSAZENO DLE TP 65 A 66 STANOVÍ MMB OD
  - PŘECHODNÉ SVISLÉ DOPRAVNÍ ZNAČENÍ - OSAZENO DLE ZÁSAD PPK STANOVÍ MINISTERSTVO DOPRAVY ČR
  - UZAVŘENÝ ÚSEK

**POZNÁMKA:**  
PŘECHODNÁ DOPRAVNÍ ZNAČENÍ BUDE OSAZENO DLE TP 65 A 66.  
TRVALÉ DOPRAVNÍ ZNAČENÍ, JEŽ BUDE V ROZPORU S PŘECHODNOU ÚPRAVOU PROVOZU, BUDE DOČASNĚ ZNEPLATNĚNO DLE ZÁSAD UVEDENÝCH V PPK - PRE.

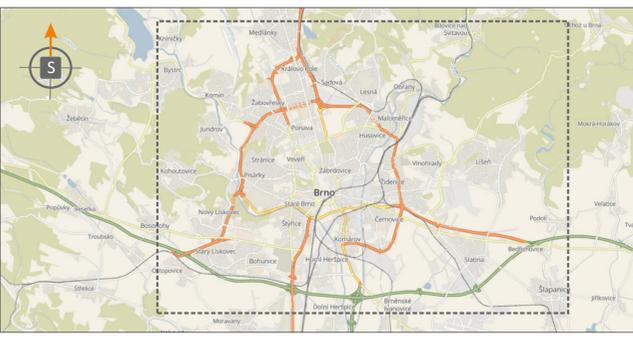

POTVRZENÍ PLATNOSTI DOKUMENTACE:

|  |                         |  |
|--|-------------------------|--|
| <b>DOKA</b> <b>LET</b><br>PRO VÁS NA ZNAČKÁCH                |                         | <ul style="list-style-type: none"> <li>• Svislé dopravní značení</li> <li>• Vododorvné dopravní značení</li> <li>• Provizorní dopravní značení</li> <li>• Projektování dopravního značení</li> </ul> |
| ZODPOVĚDNÝ PROJEKTANT  | Bc. Jakub LACH          | <br>   |
| VYPRACOVAL   | Alžběta POPELKOVÁ       |  |
| KRESLIL  | Alžběta POPELKOVÁ       |  |
| KONTROLOVAL  | Bc. Jakub LACH          |  |
| KRAJ: JIHOMORAVSKÝ   | OKRES: BRNO - MĚSTO     |  |
| STAVBA:  |                         |  |
| <b>I/42 BRNO, MOST OTAKARA ŠEVČÍKA PŘES OSTRAVSKOU ULICI</b> |                         |  |
| NÁZEV VÝKRESU:   | SITUACE OBJÍZDNÝCH TRAS |  |
| DATUM  | 05/2024                 | <br>DOKA, s.r.o.<br>Ptačnická 1175, Holíčský 620 00 Brno<br>IČ: 63471752, DIČ: CZ63471752<br>e-mail: info@dokadz.cz<br>www.dokadz.cz mob.: 603 881 905   |
| FORMÁT   | 10x A4                  |  |
| MĚŘITKO  | -----                   |  |
| ÚČEL   | RDS                     |  |
| ČÍS. ZAKÁZKY   | POZ - 117               |  |
| ARCHIVNÍ ČÍS.  | 2022 - 132              |  |
| ČÍS. SOUPRAVY  | ČÍS. PŘÍLOHY            |  |
|  | IV                      |  |