
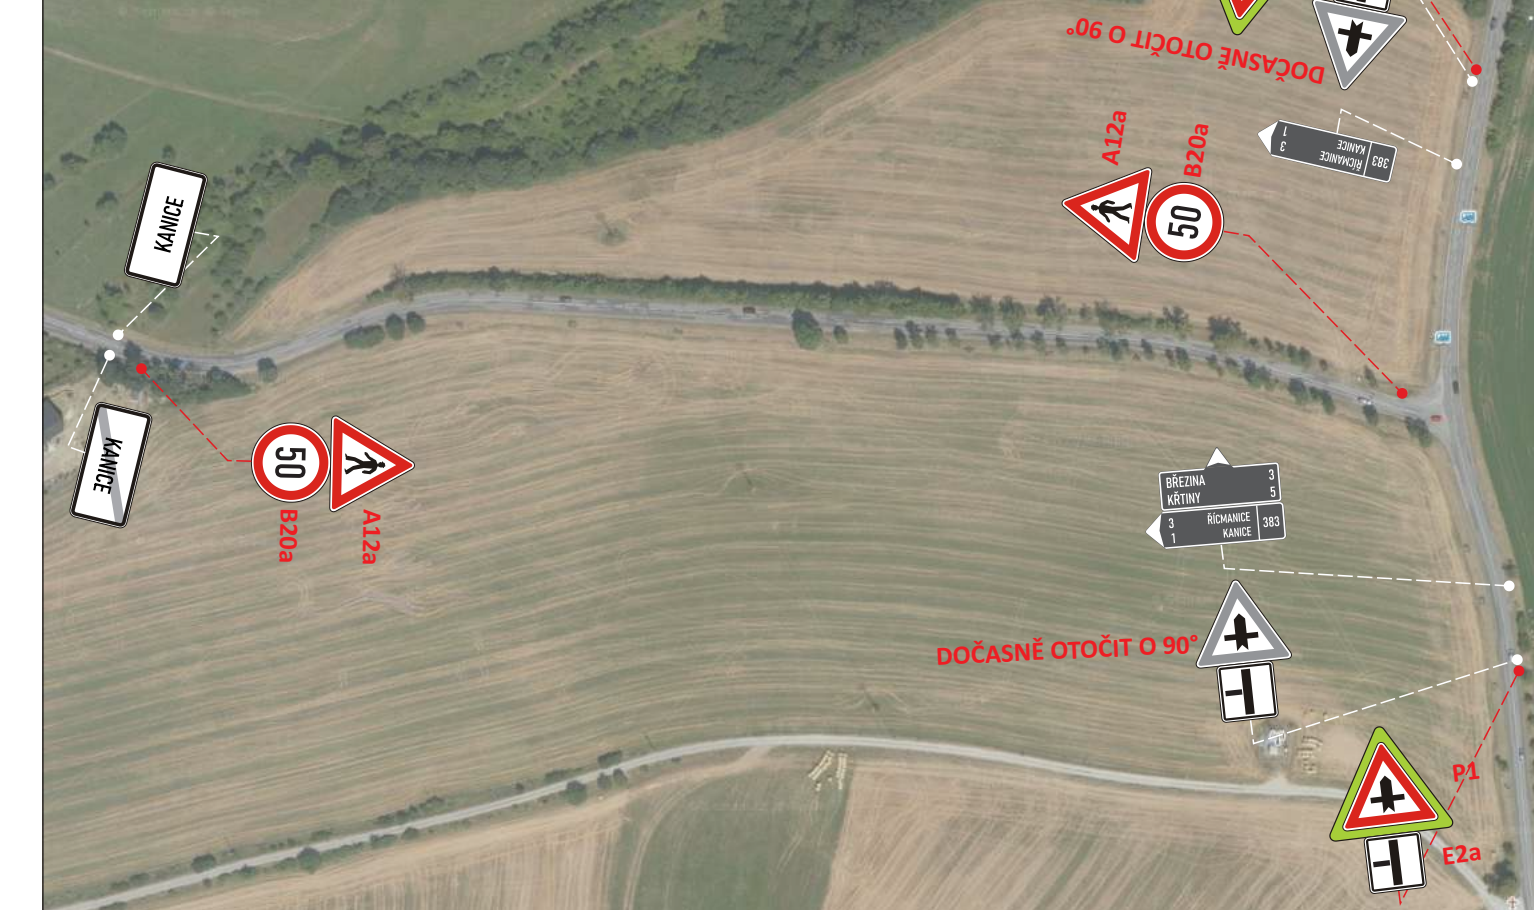
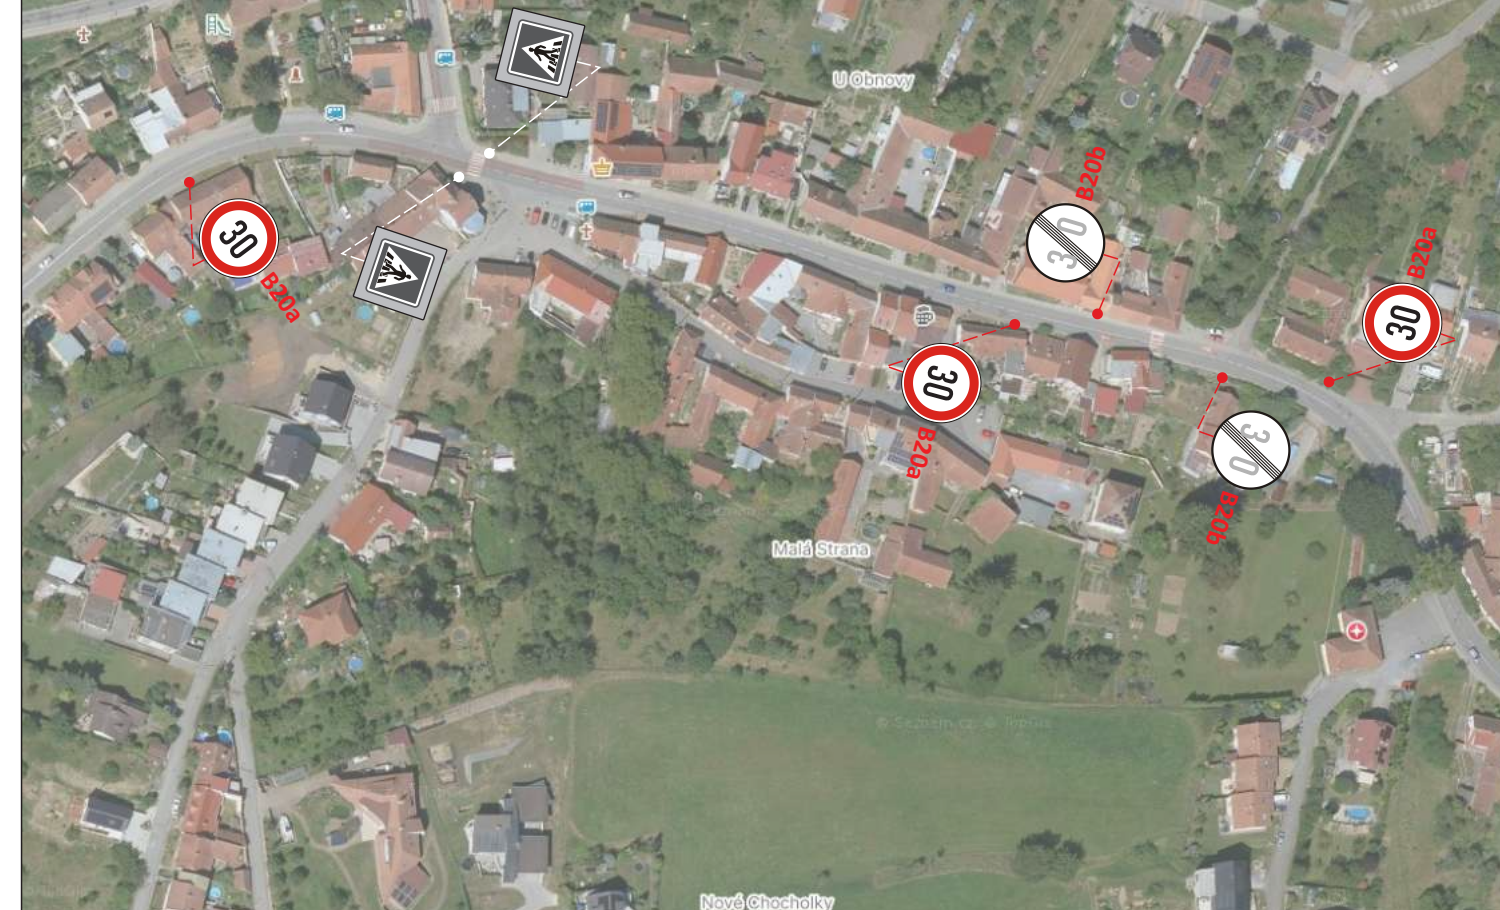
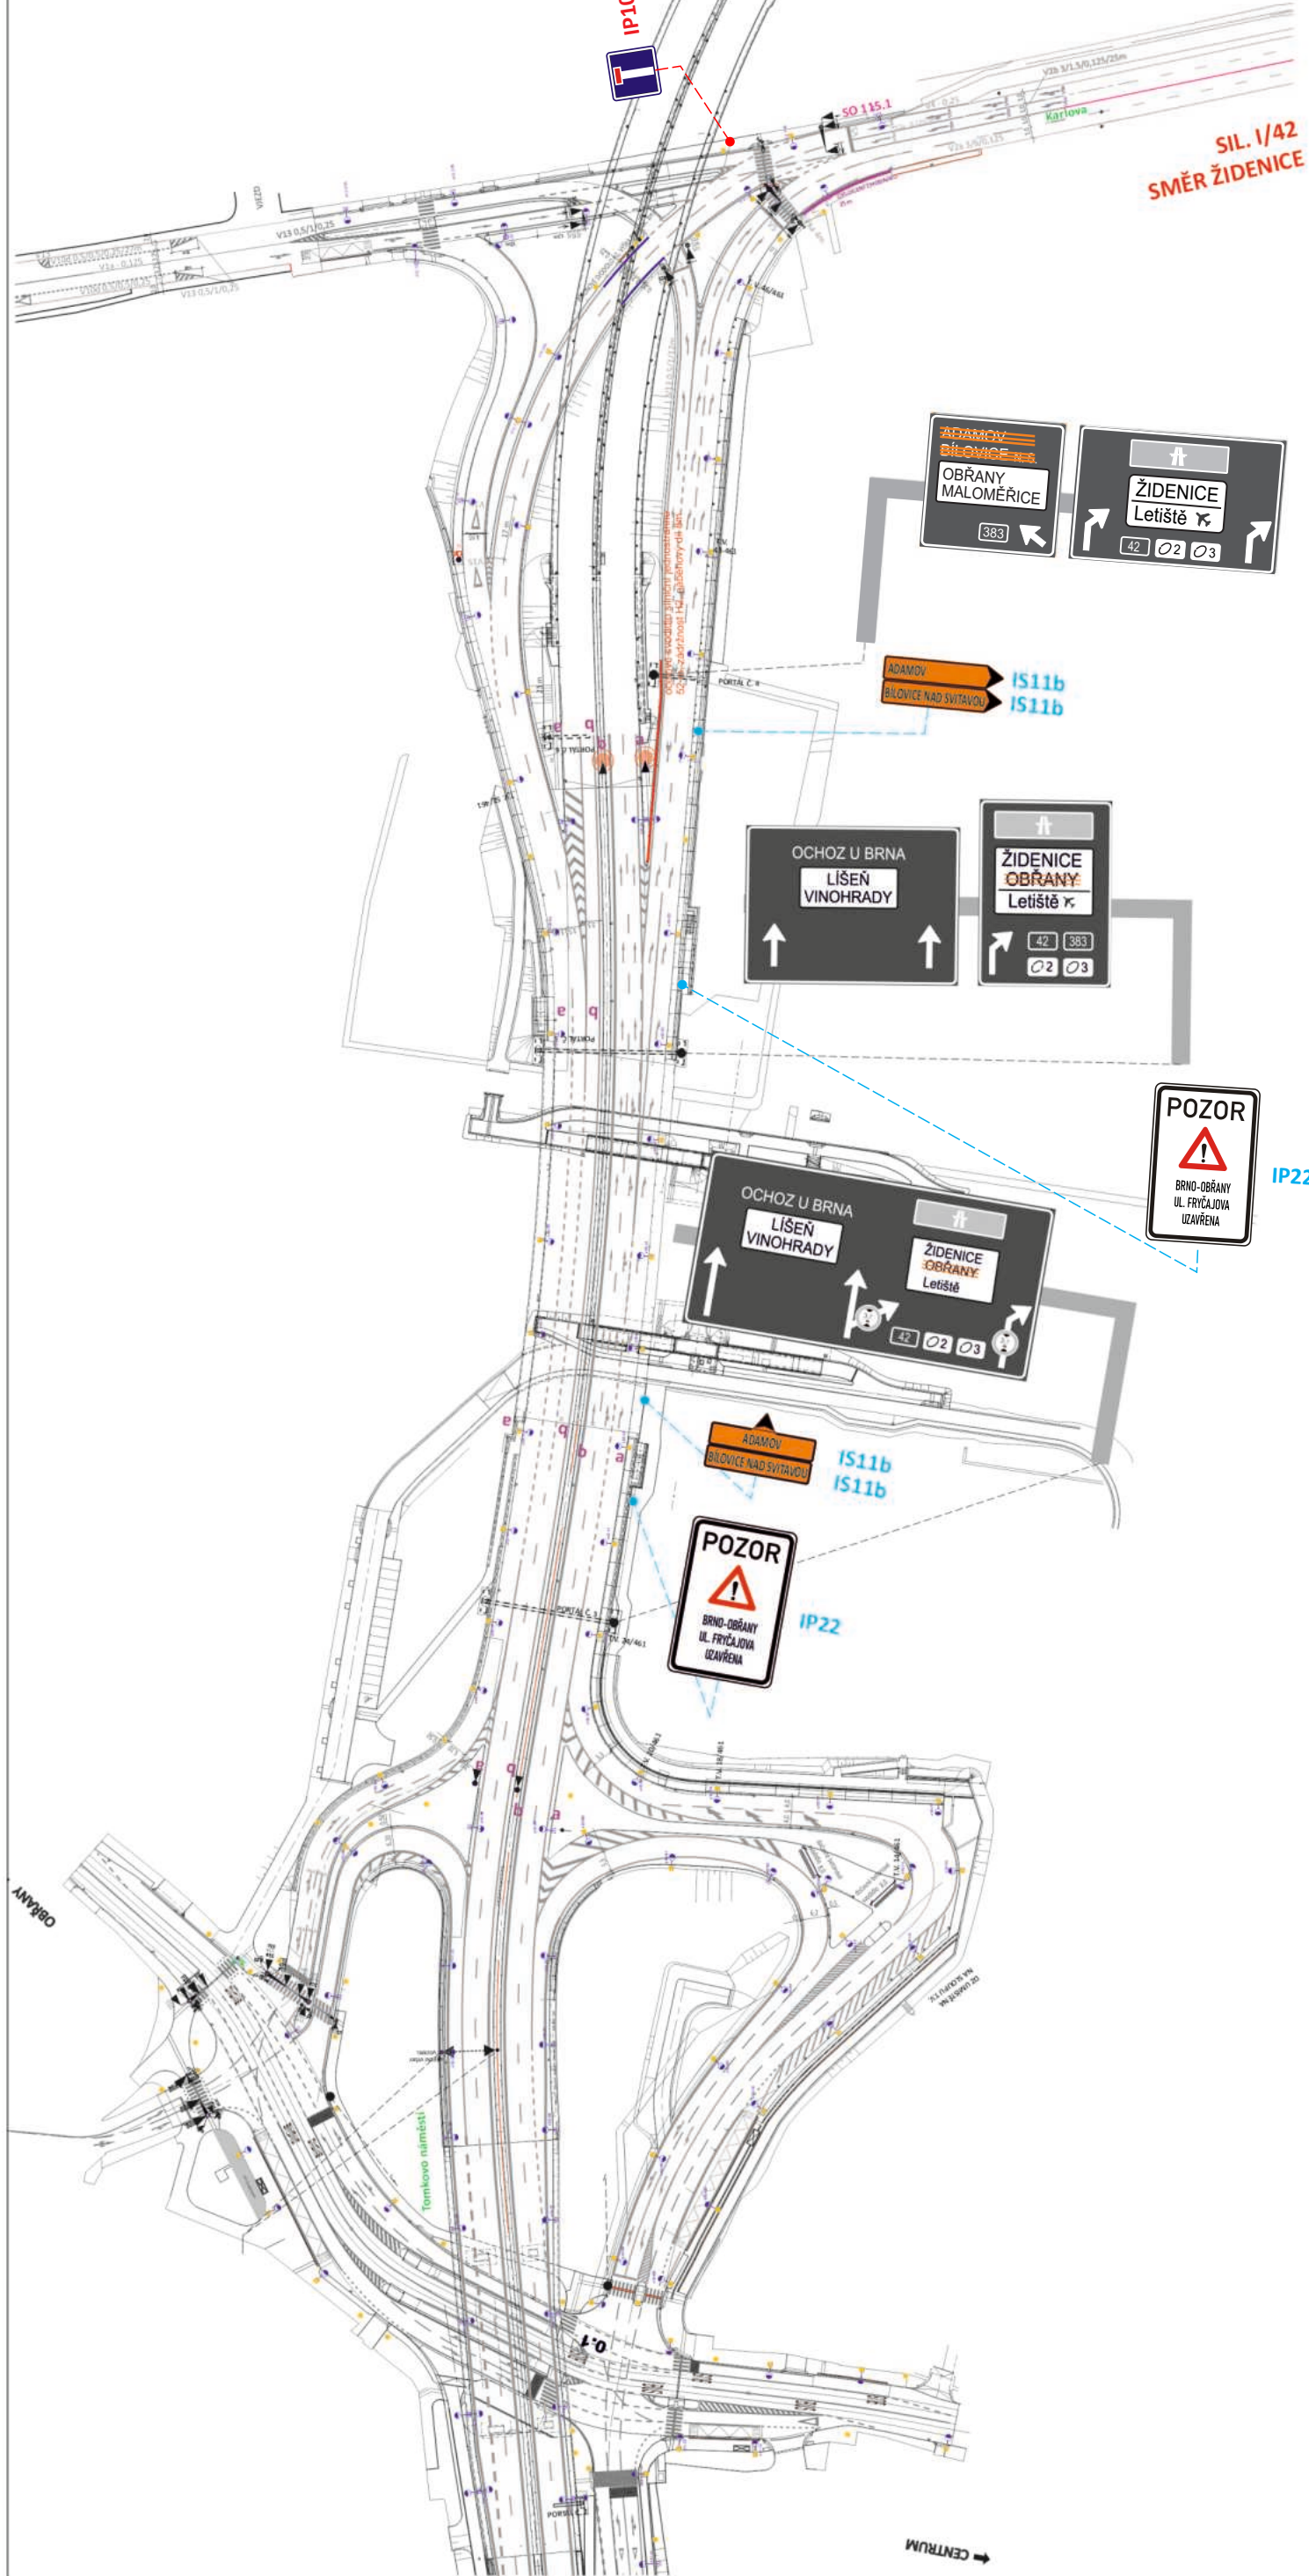


BRNO, UL. FRYČAJOVA - REKONSTRUKCE KANALIZACE A VODOVODU

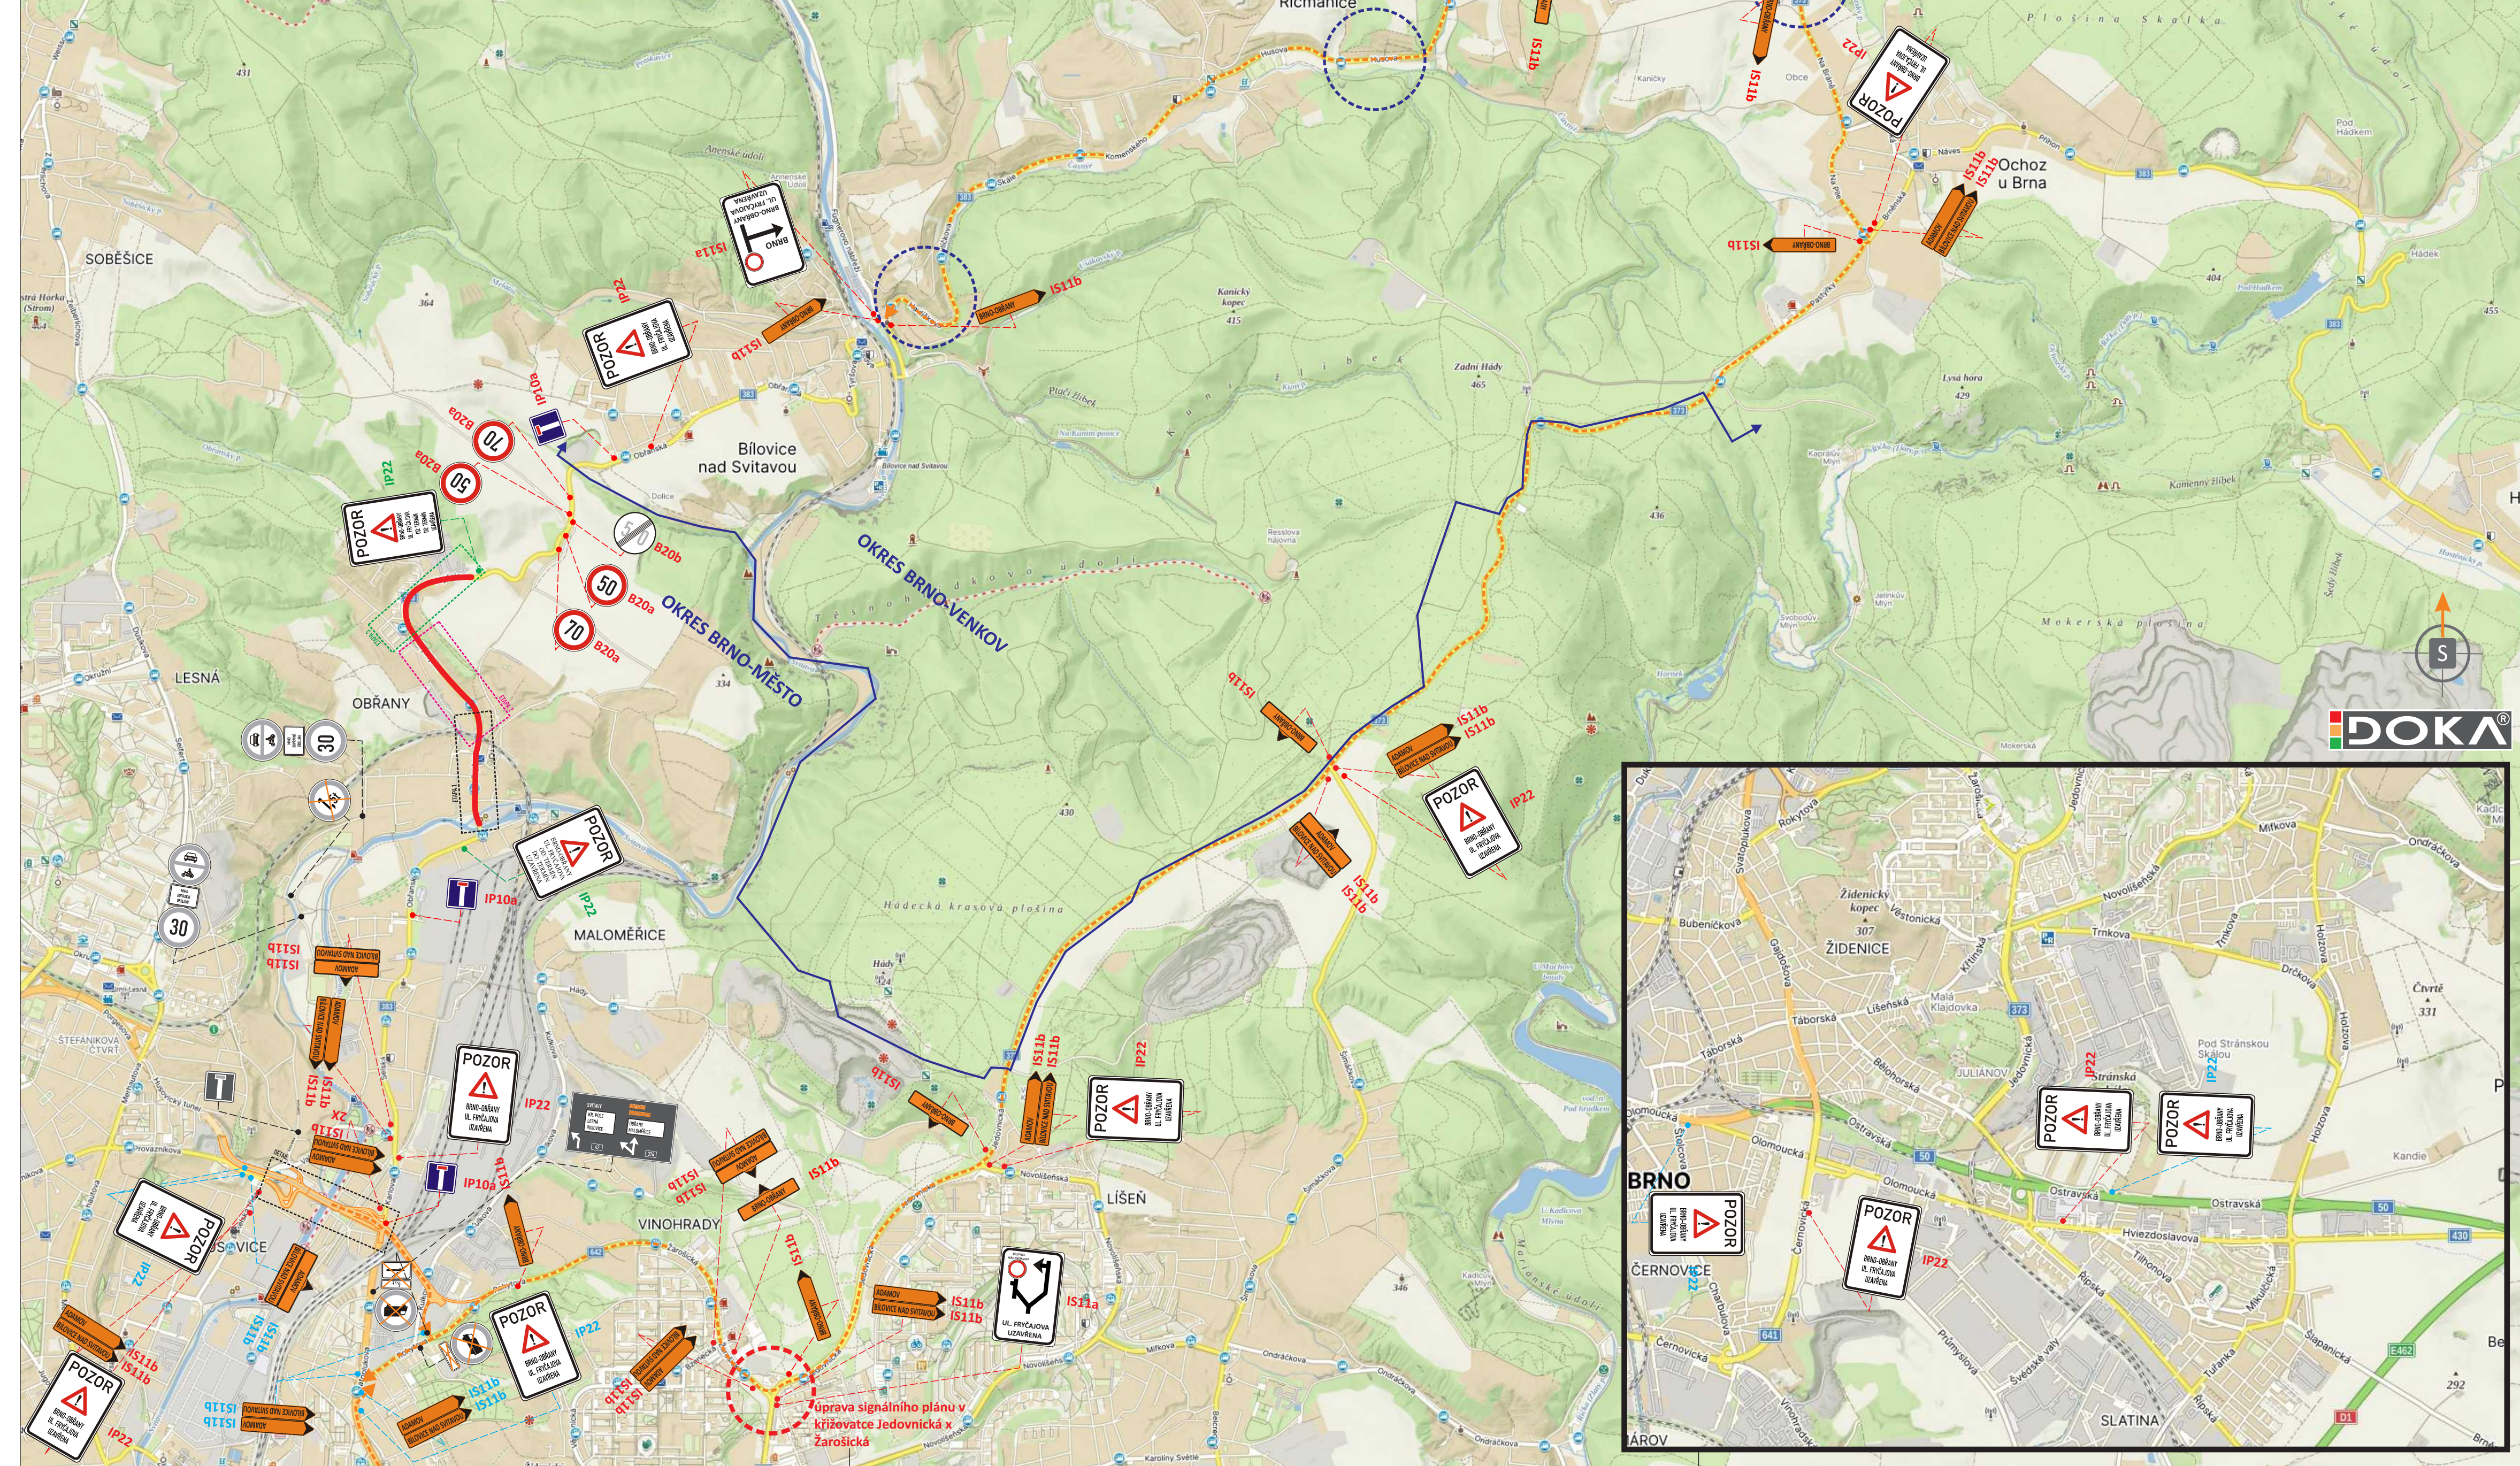

40

- TRVALÉ SVISLÉ DOPRAVNÍ ZNAČENÍ
 - PŘECHODNÉ SVISLÉ DOPRAVNÍ ZNAČENÍ - OSAZENO DLE TP 65 A 66
STANOVÍ MMB OD
 - PŘECHODNÉ SVISLÉ DOPRAVNÍ ZNAČENÍ - OSAZENO DLE TP 65 A 66
STANOVÍ KÚ JMK OD
 - PŘECHODNÉ SVISLÉ DOPRAVNÍ ZNAČENÍ
OSAZENO 7 DNI PŘED REALIZACÍ
STANOVÍ MMB OD
- ZÁBOR VE VOZOVCE
V RÁMCI AKCE „BRNO, UL. FRYČAJOVA - REKONSTRUKCE KANALIZACE A VODOVODU“
- OBJÍZDNÁ TRASA

POZNÁMKA:
PŘECHODNÉ DOPRAVNÍ ZNAČENÍ BUDE OSAŽENO DLE TP 65, 66 A 133.

POTVRZENÍ PLATNOSTI DOKUMENTACE:

POLICIE ČESKÉ REPUBLIKY

Městské ředitelství policie Brno

Dopravní inspektorát, pracoviště dopravního inženýrství

Odsouhlaseno dne: 22.10.2025

Pod č. j.: KRPB-109646-22/ČJ-2025-0602DI
v kontextu č. j.: KRPB-145686-1/ČJ-2021-0602DI

Dle § 77 z. č. 361/2000 Sb.

§ 24 k § 25 z. č. 13/1997 Sb.

PČR DING Brno-venkov
souhlasí se situací a
navrhovanými opatřeními



- Svislé dopravní značení
- Vodorovné dopravní značení
- Provizorní dopravní značení
- Projektování dopravního značení

ZODPOVĚDNÝ PROJEKTANT	Bc. Jakub LACH		 DOKA, s.r.o. Na násvi 11/5, Holčovice, 620 00 Brno IČ: 63471752, DIČ: CZ63471752 e-mail: info@dokadiz.cz www.dokadiz.cz
VYPRACOVAL	Bc. Matěj ČERVENÁK		
KRESLIL	Ondřej FOJTÍŠ DIŠ.		
KONTROLOVAL	Bc. Matěj ČERVENÁK		
KRAJ: JIHOOMORAVSKÝ STAVBA:	OKRES: BRNO-MĚSTO	KÚ: OBRÁNY	
BRNO, ul. Fryčajova Rekonstrukce vodovodu a kanalizace			DOKA, s.r.o. Na násvi 11/5, Holčovice, 620 00 Brno IČ: 63471752, DIČ: CZ63471752 e-mail: info@dokadiz.cz www.dokadiz.cz
NÁZEV VÝKRESU:	SITUACE PŘECHODNÉHO DORPÁVNÍHO ZNAČENÍ		DATUM 10/2025 FORMÁT 4 x A4 MĚŘÍTKO ----- ÚČEL RDS ARCHIVNÍ ČÍS. 2024145
			ČÍS. PŘÍLOHY 03.f.