





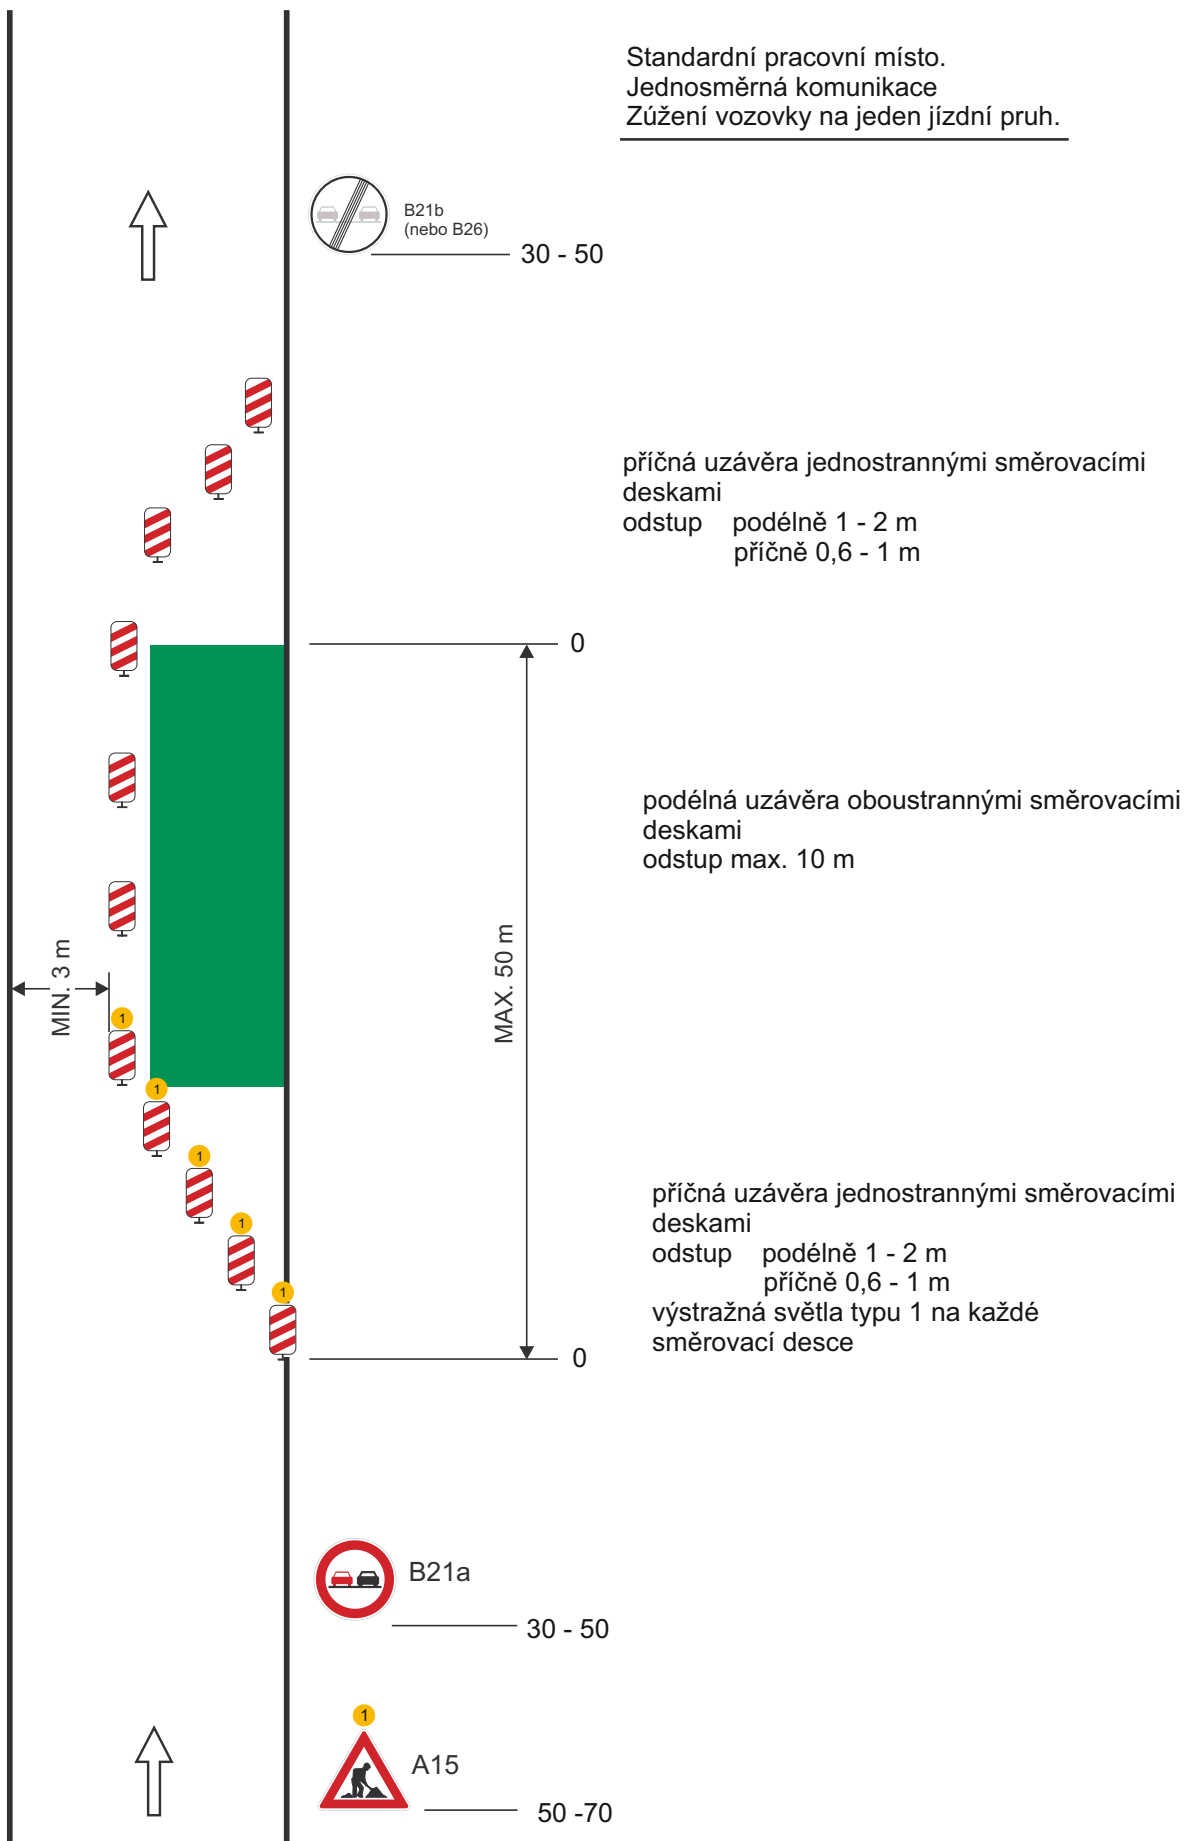

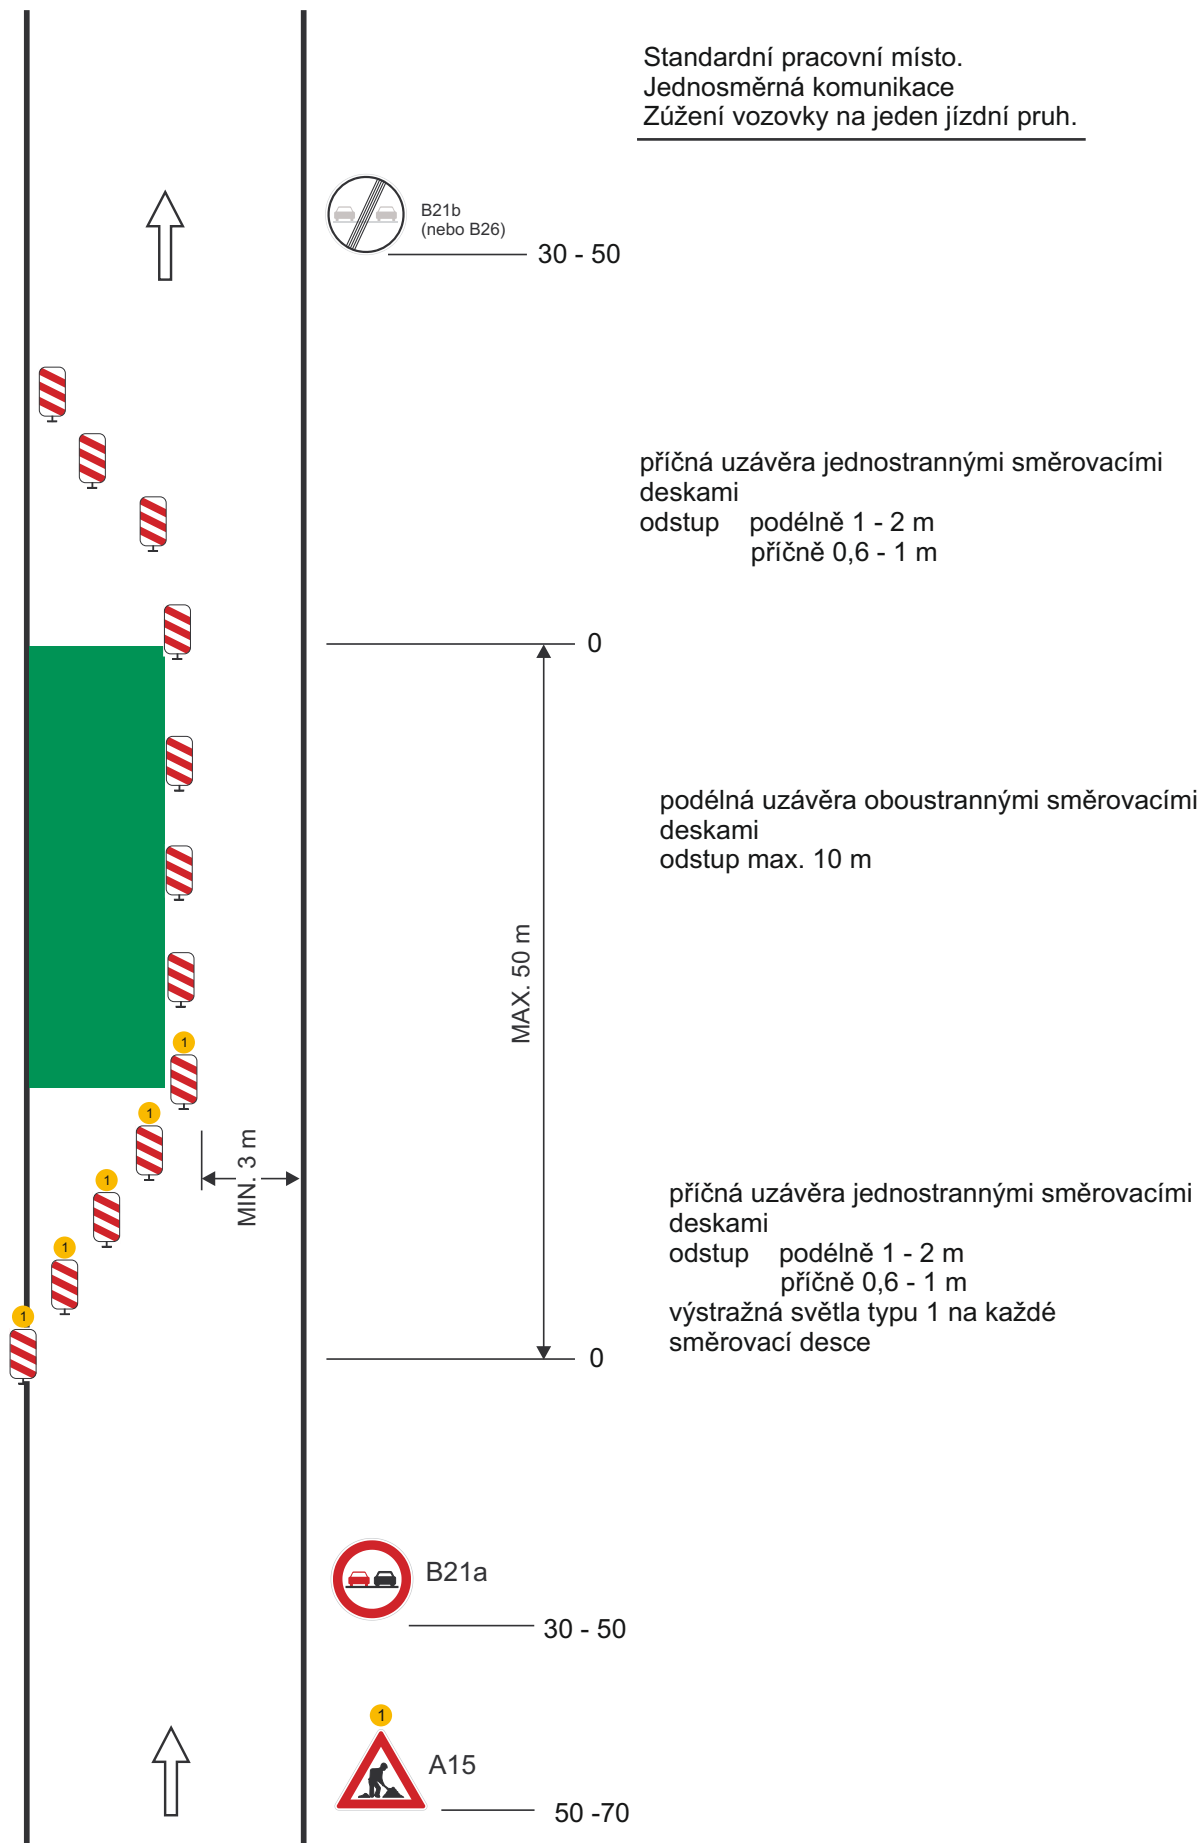


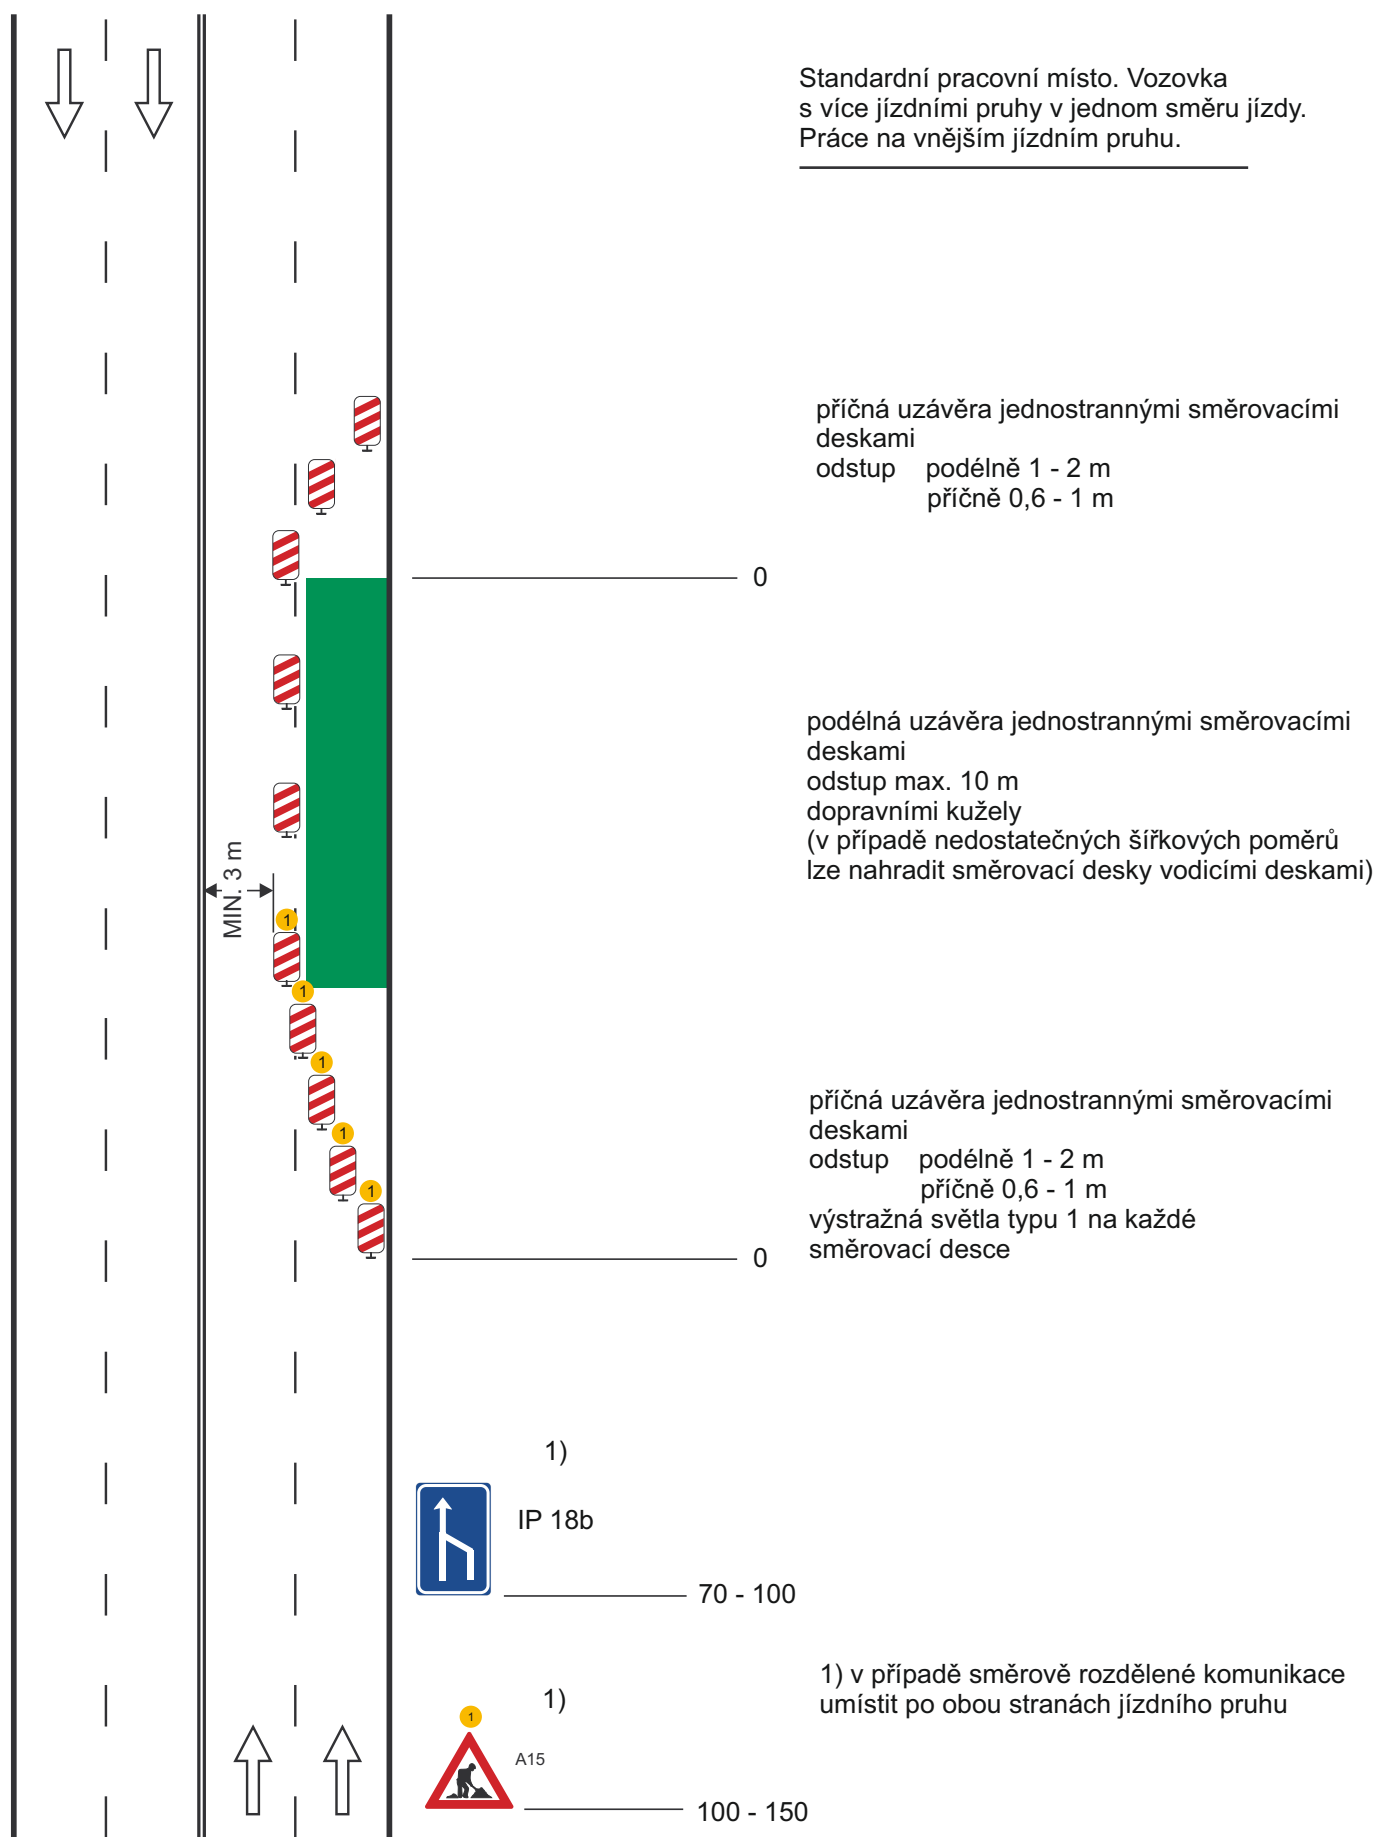


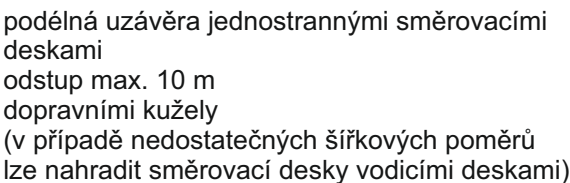



příčná uzávěra jednostrannými směrovacími deskami
odstup podélně 1 - 2 m
příčně 0,6 - 1 m
výstražná světla typu 1 na každé směrovací desce


Výstražné světlo typu 1
nebo značka umístěna na fluorescenčním
žlutozeleném podkladu

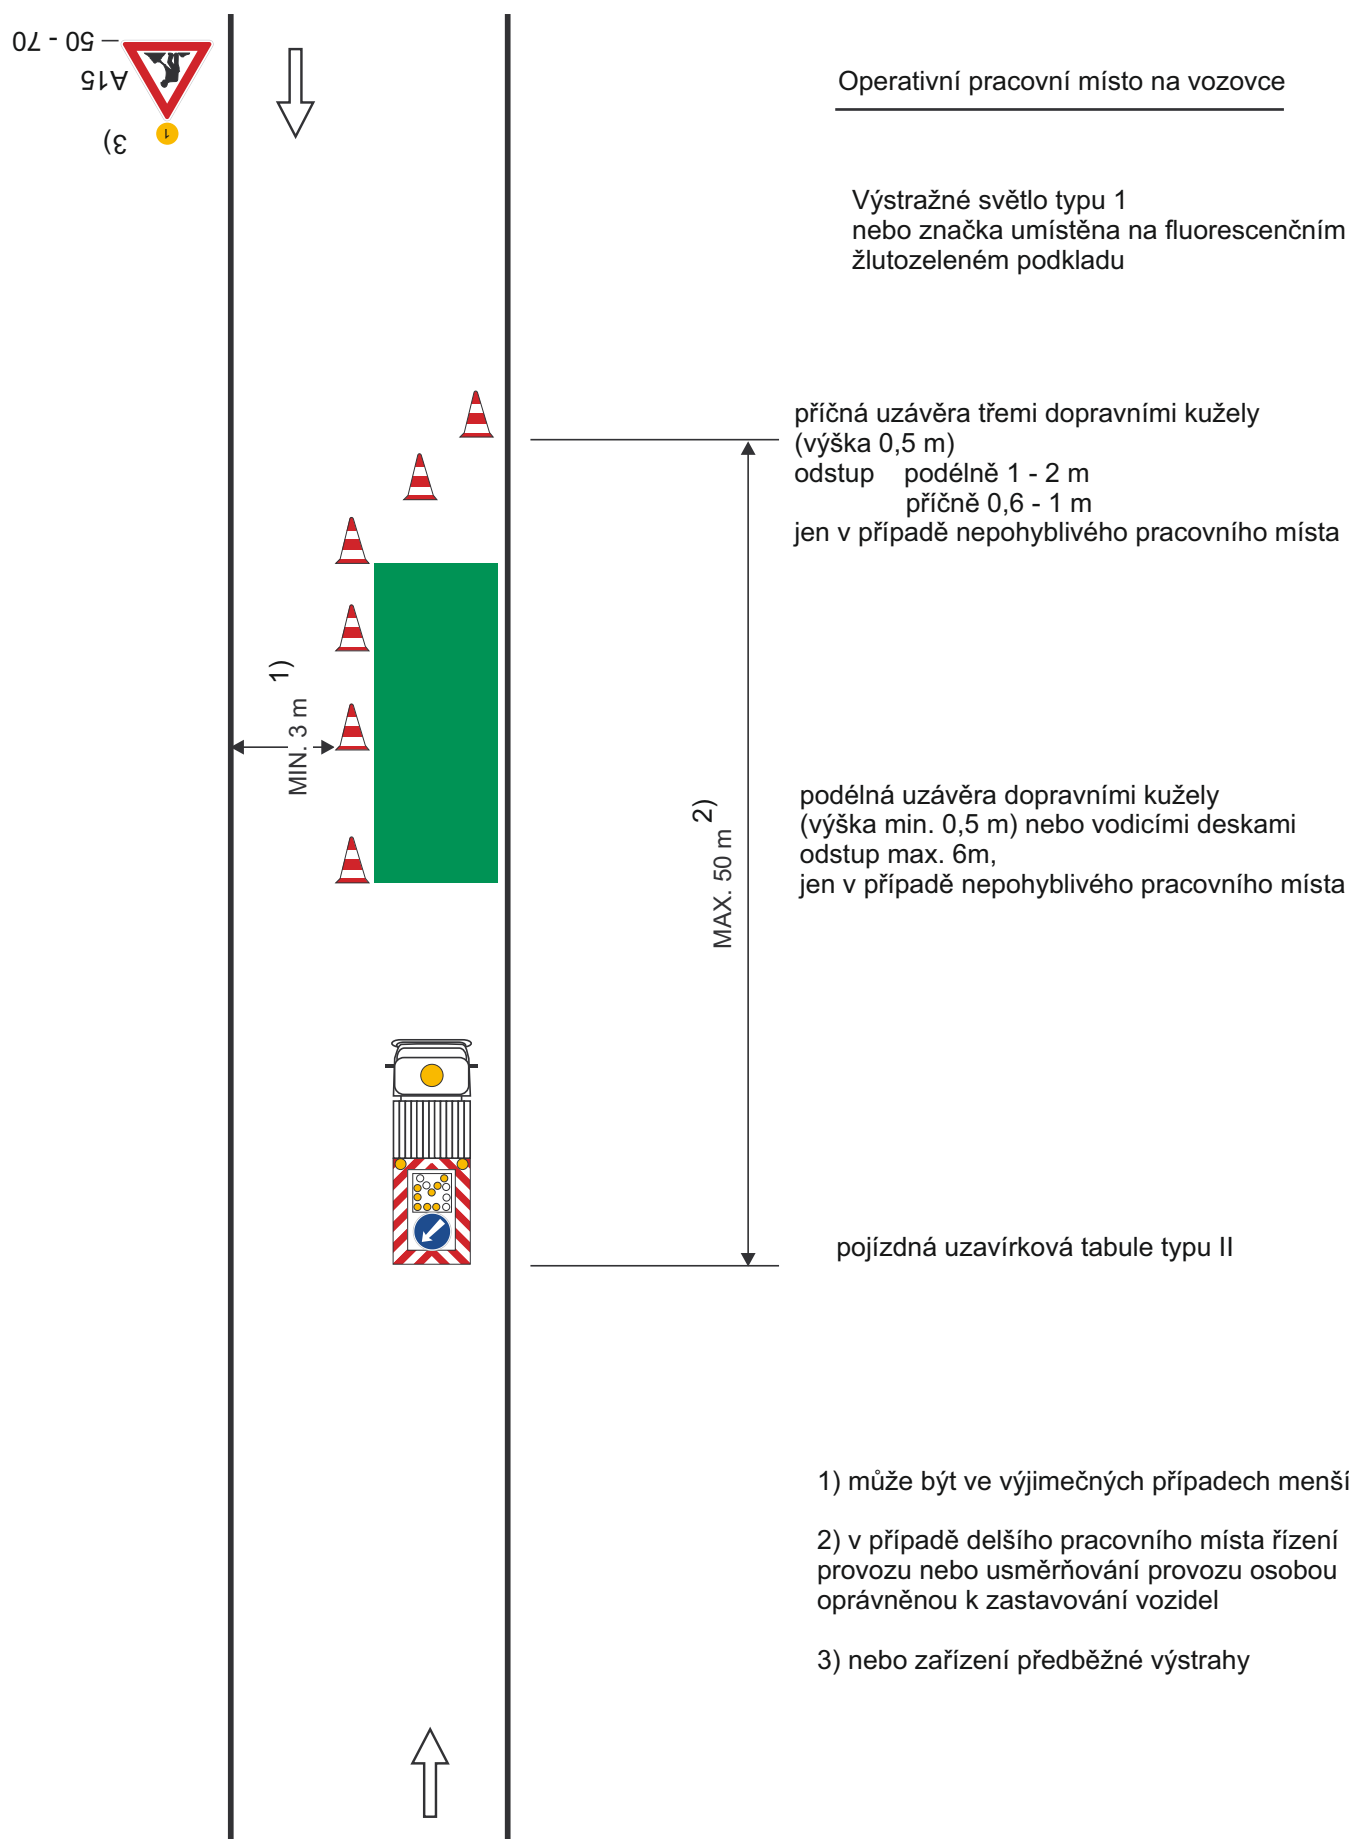



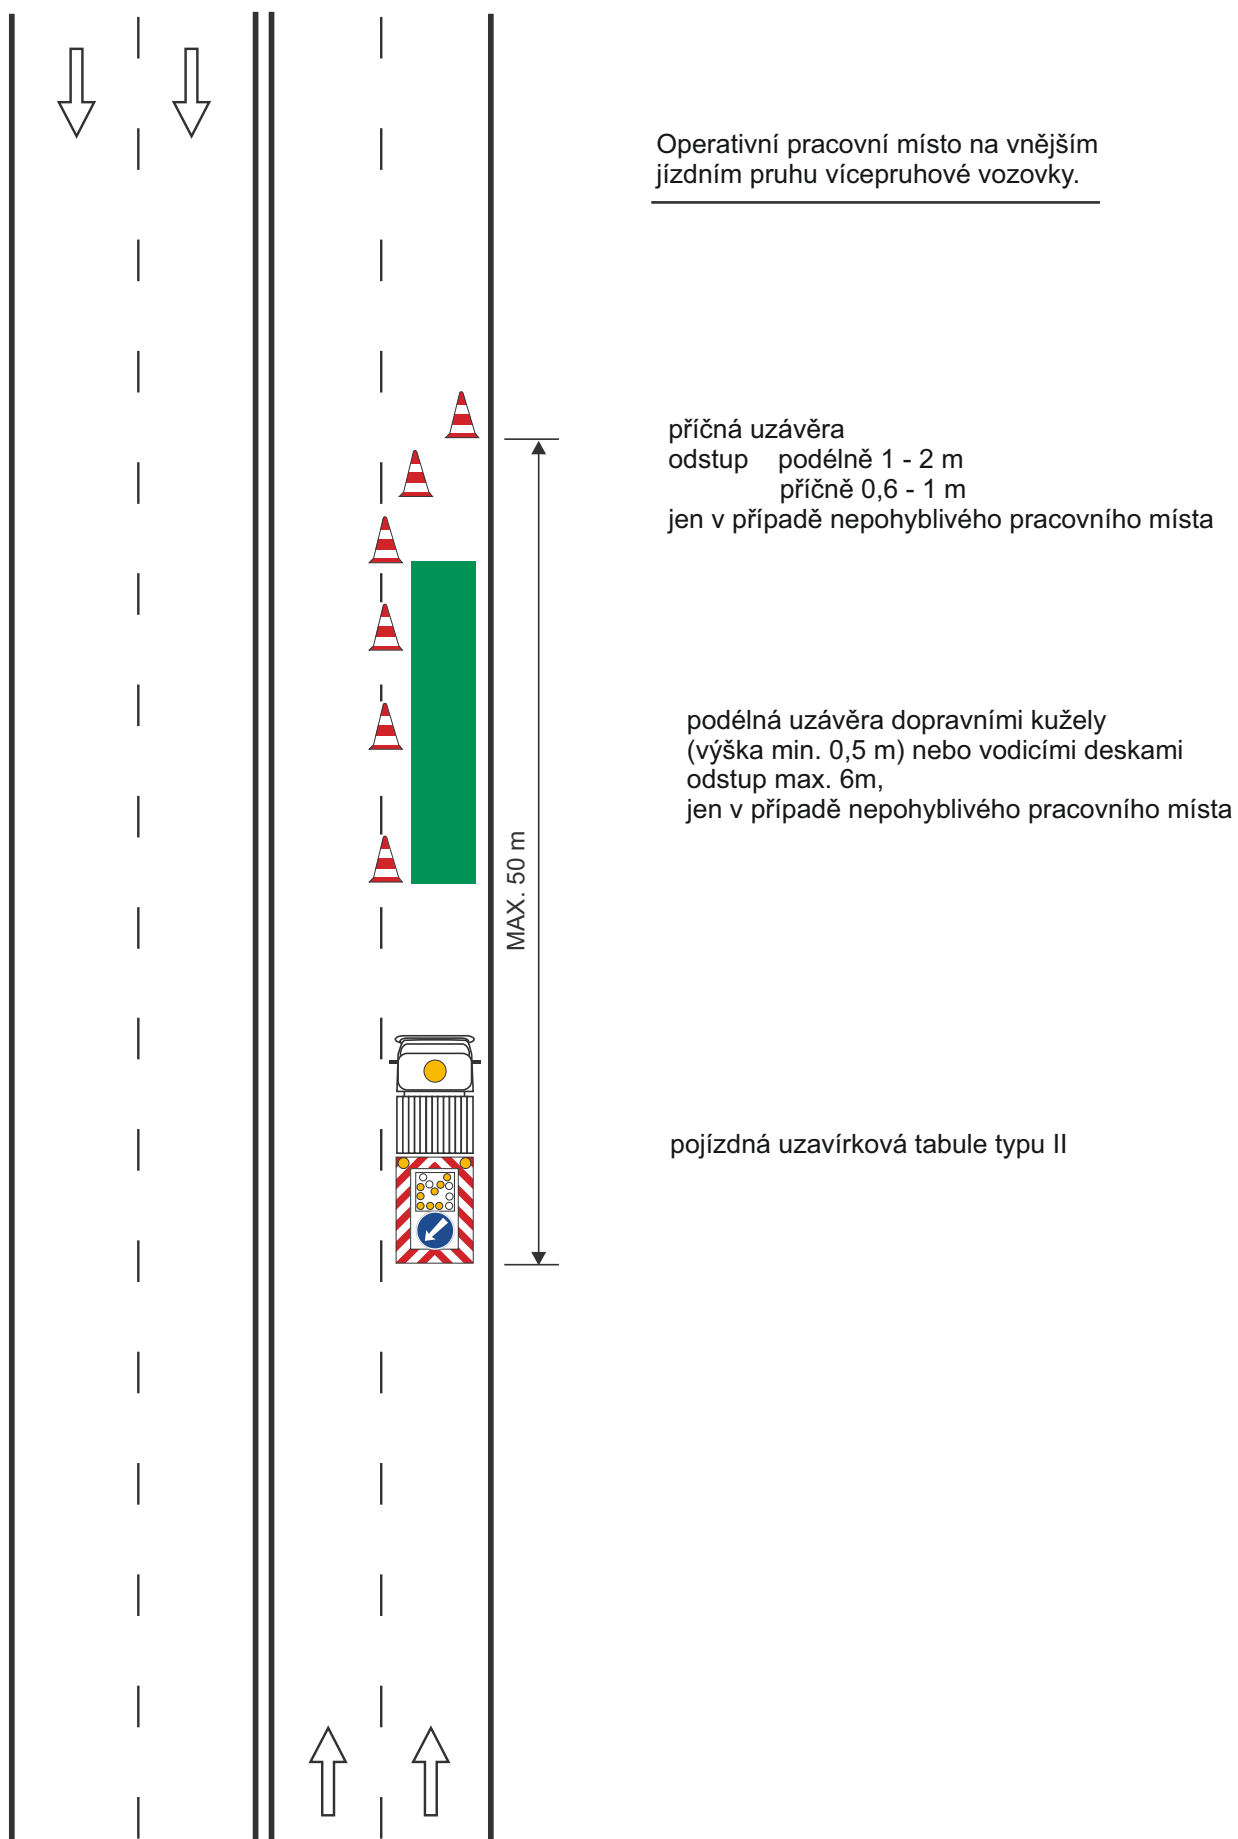



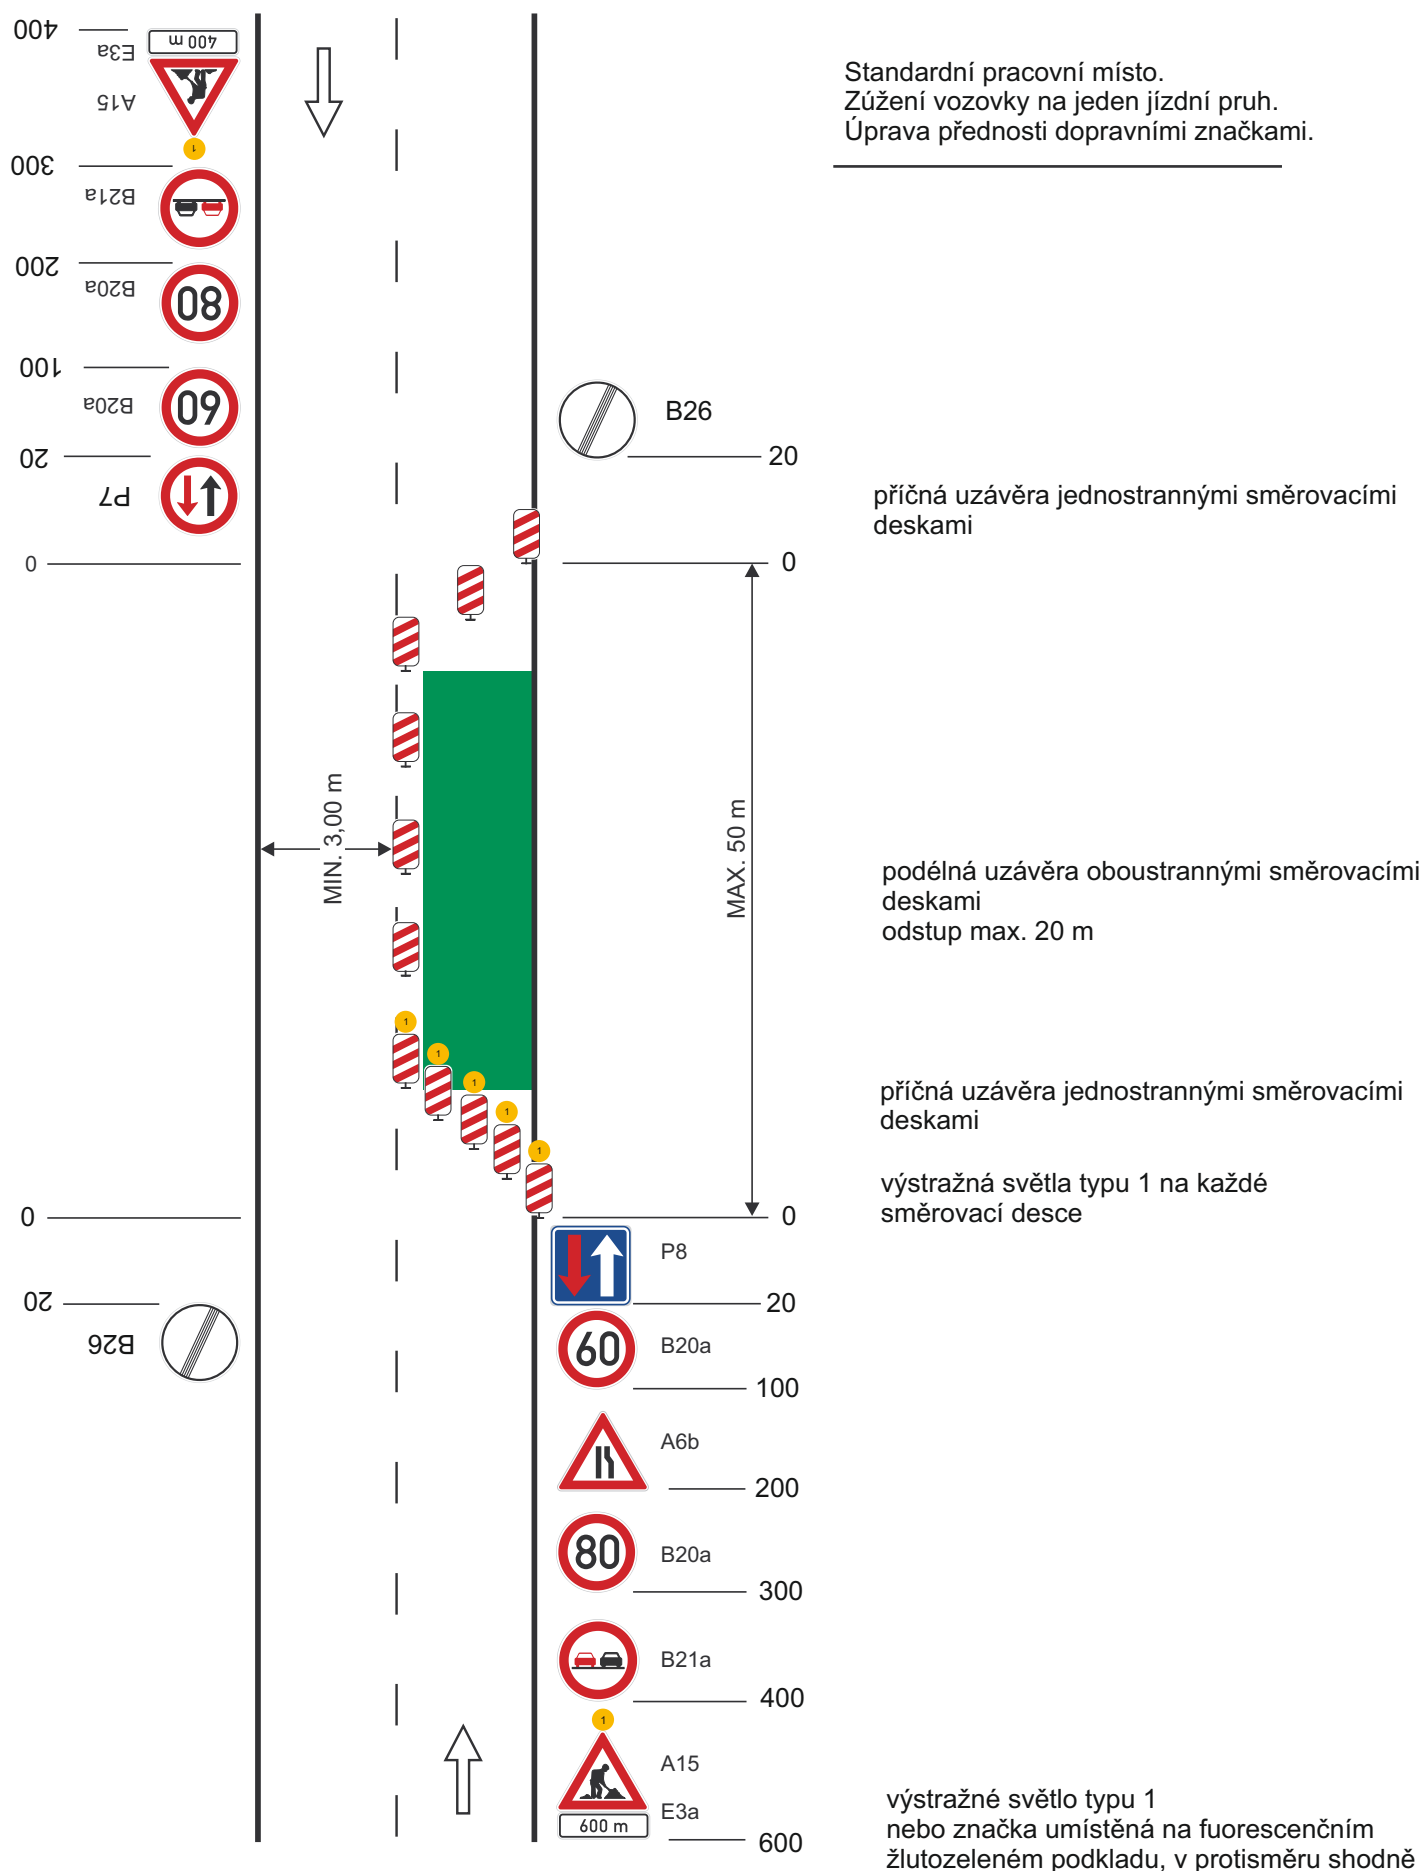


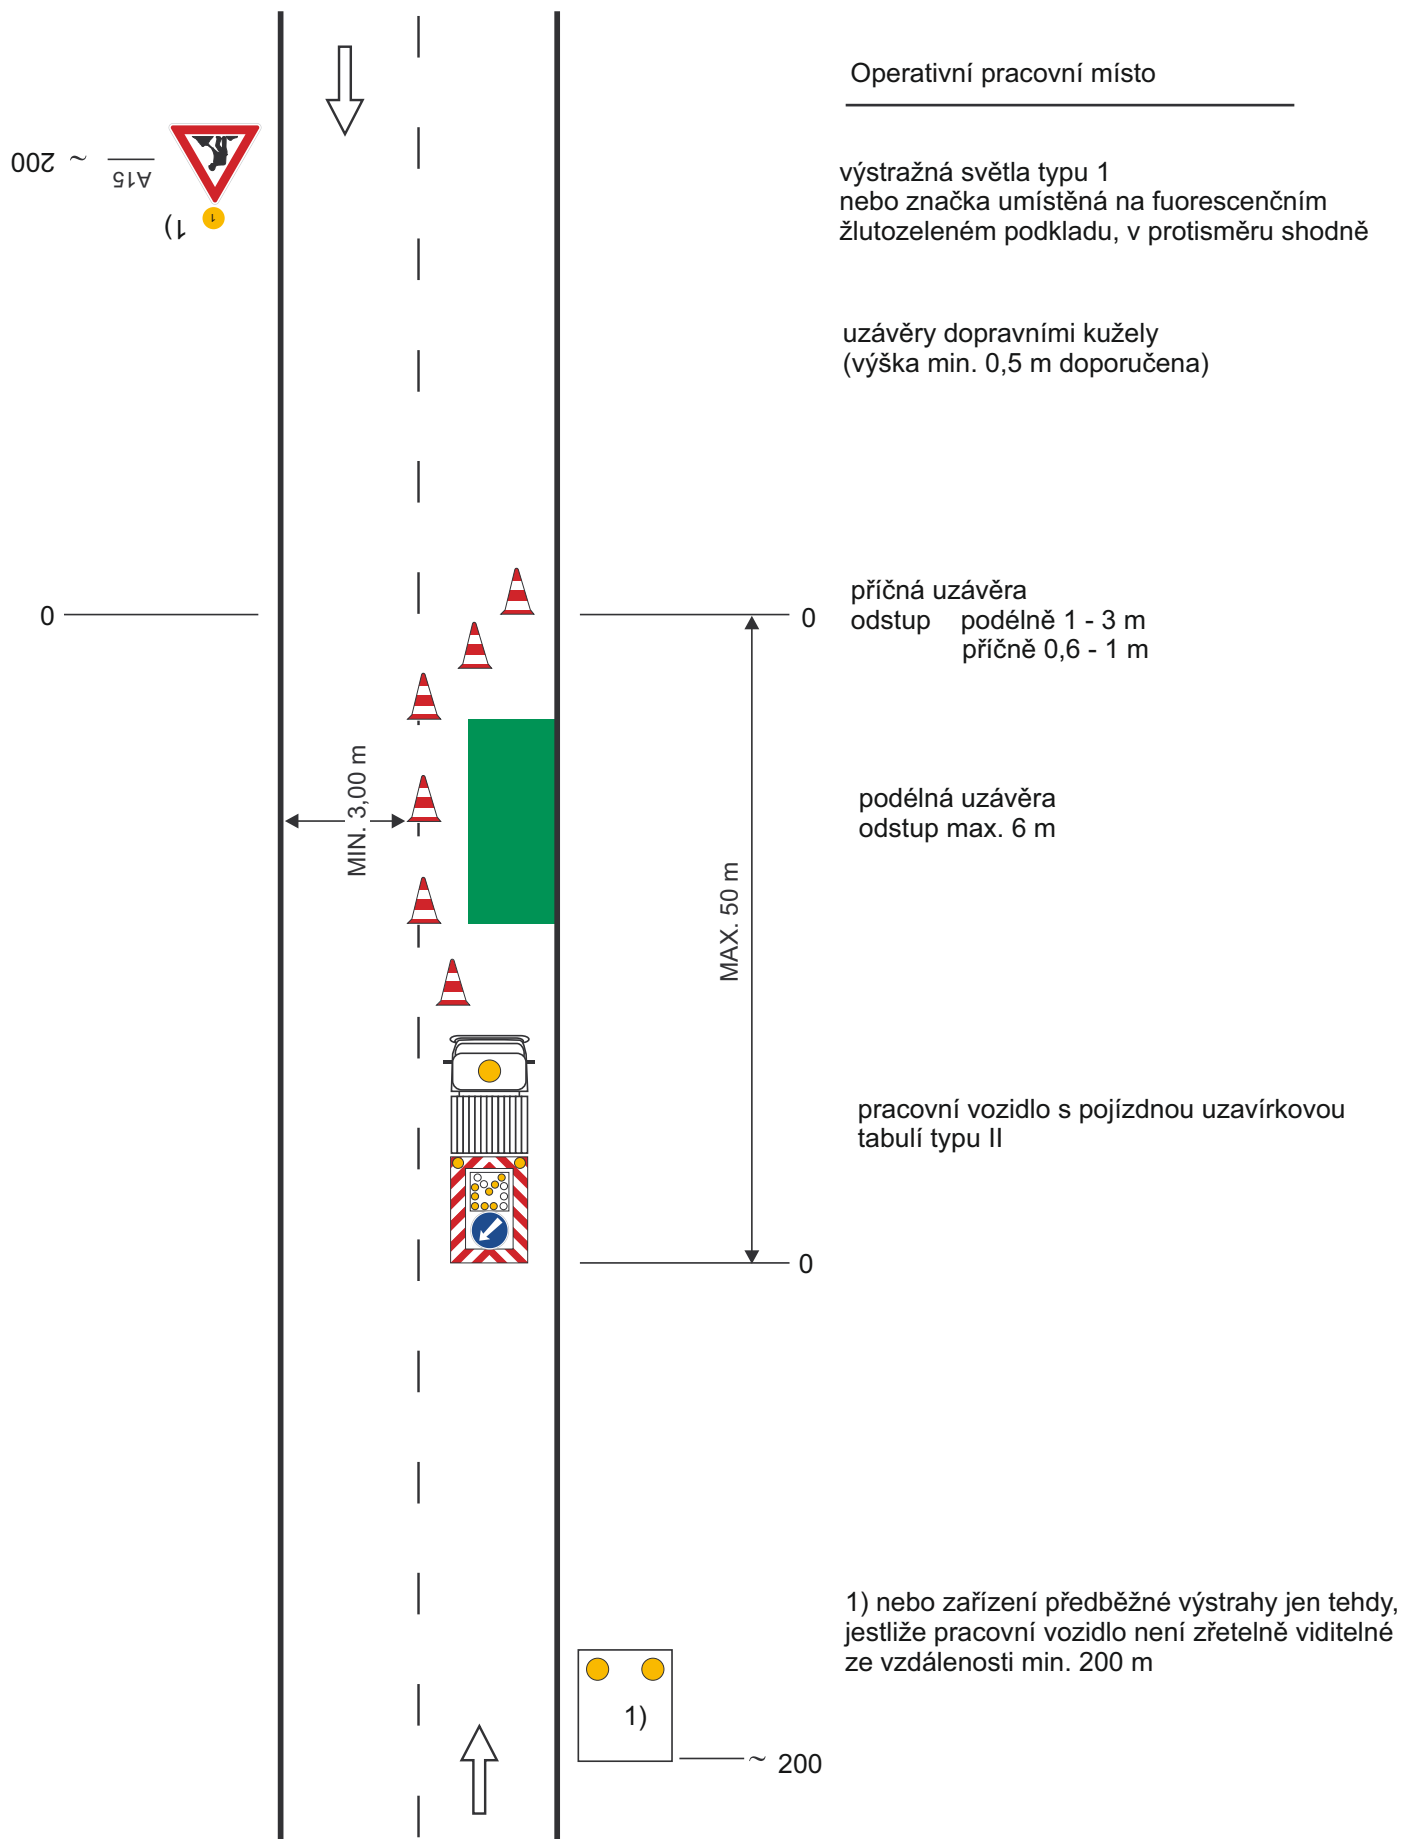


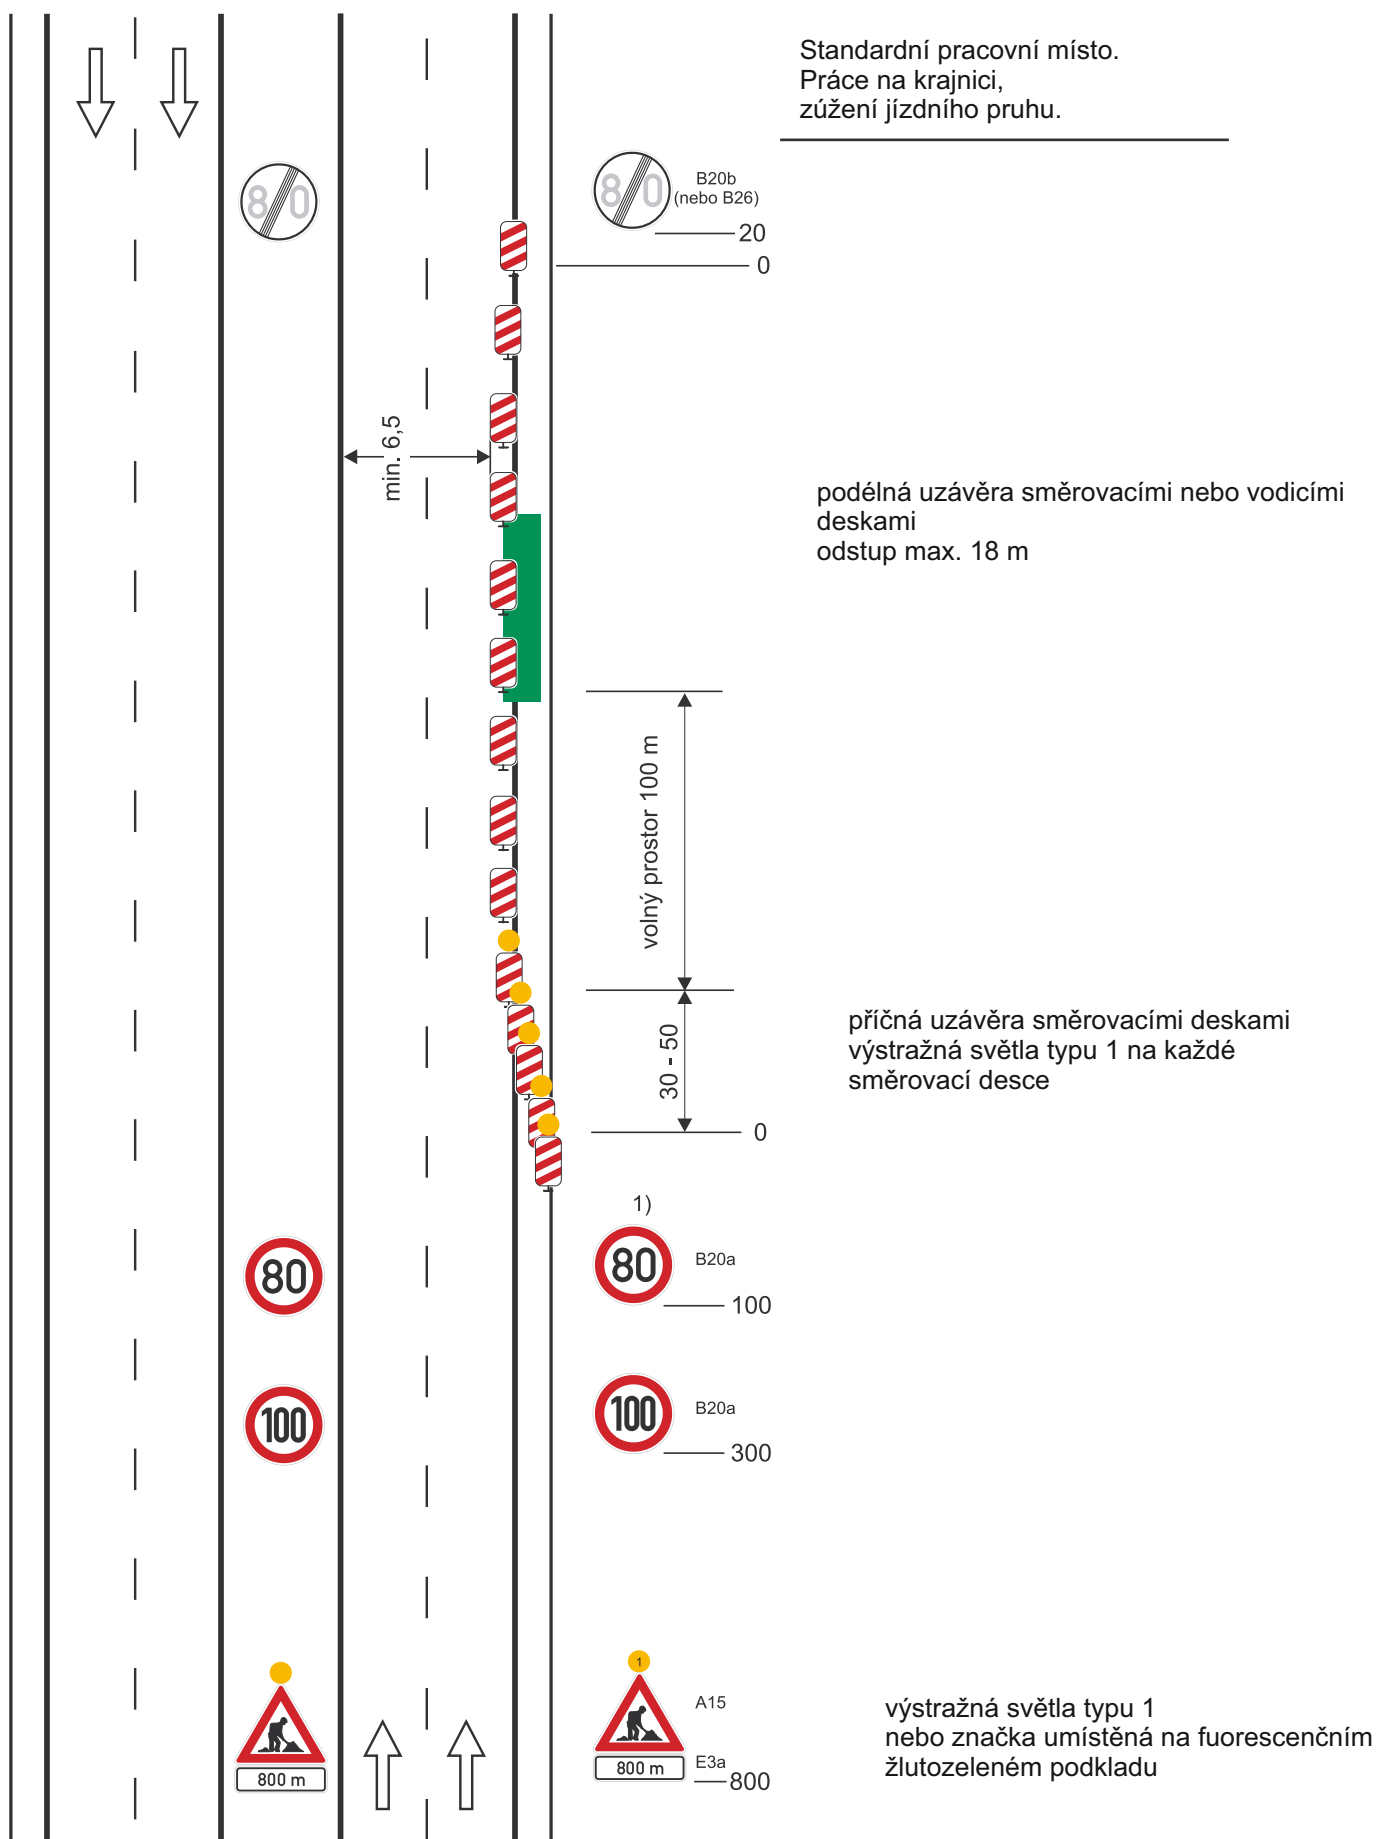


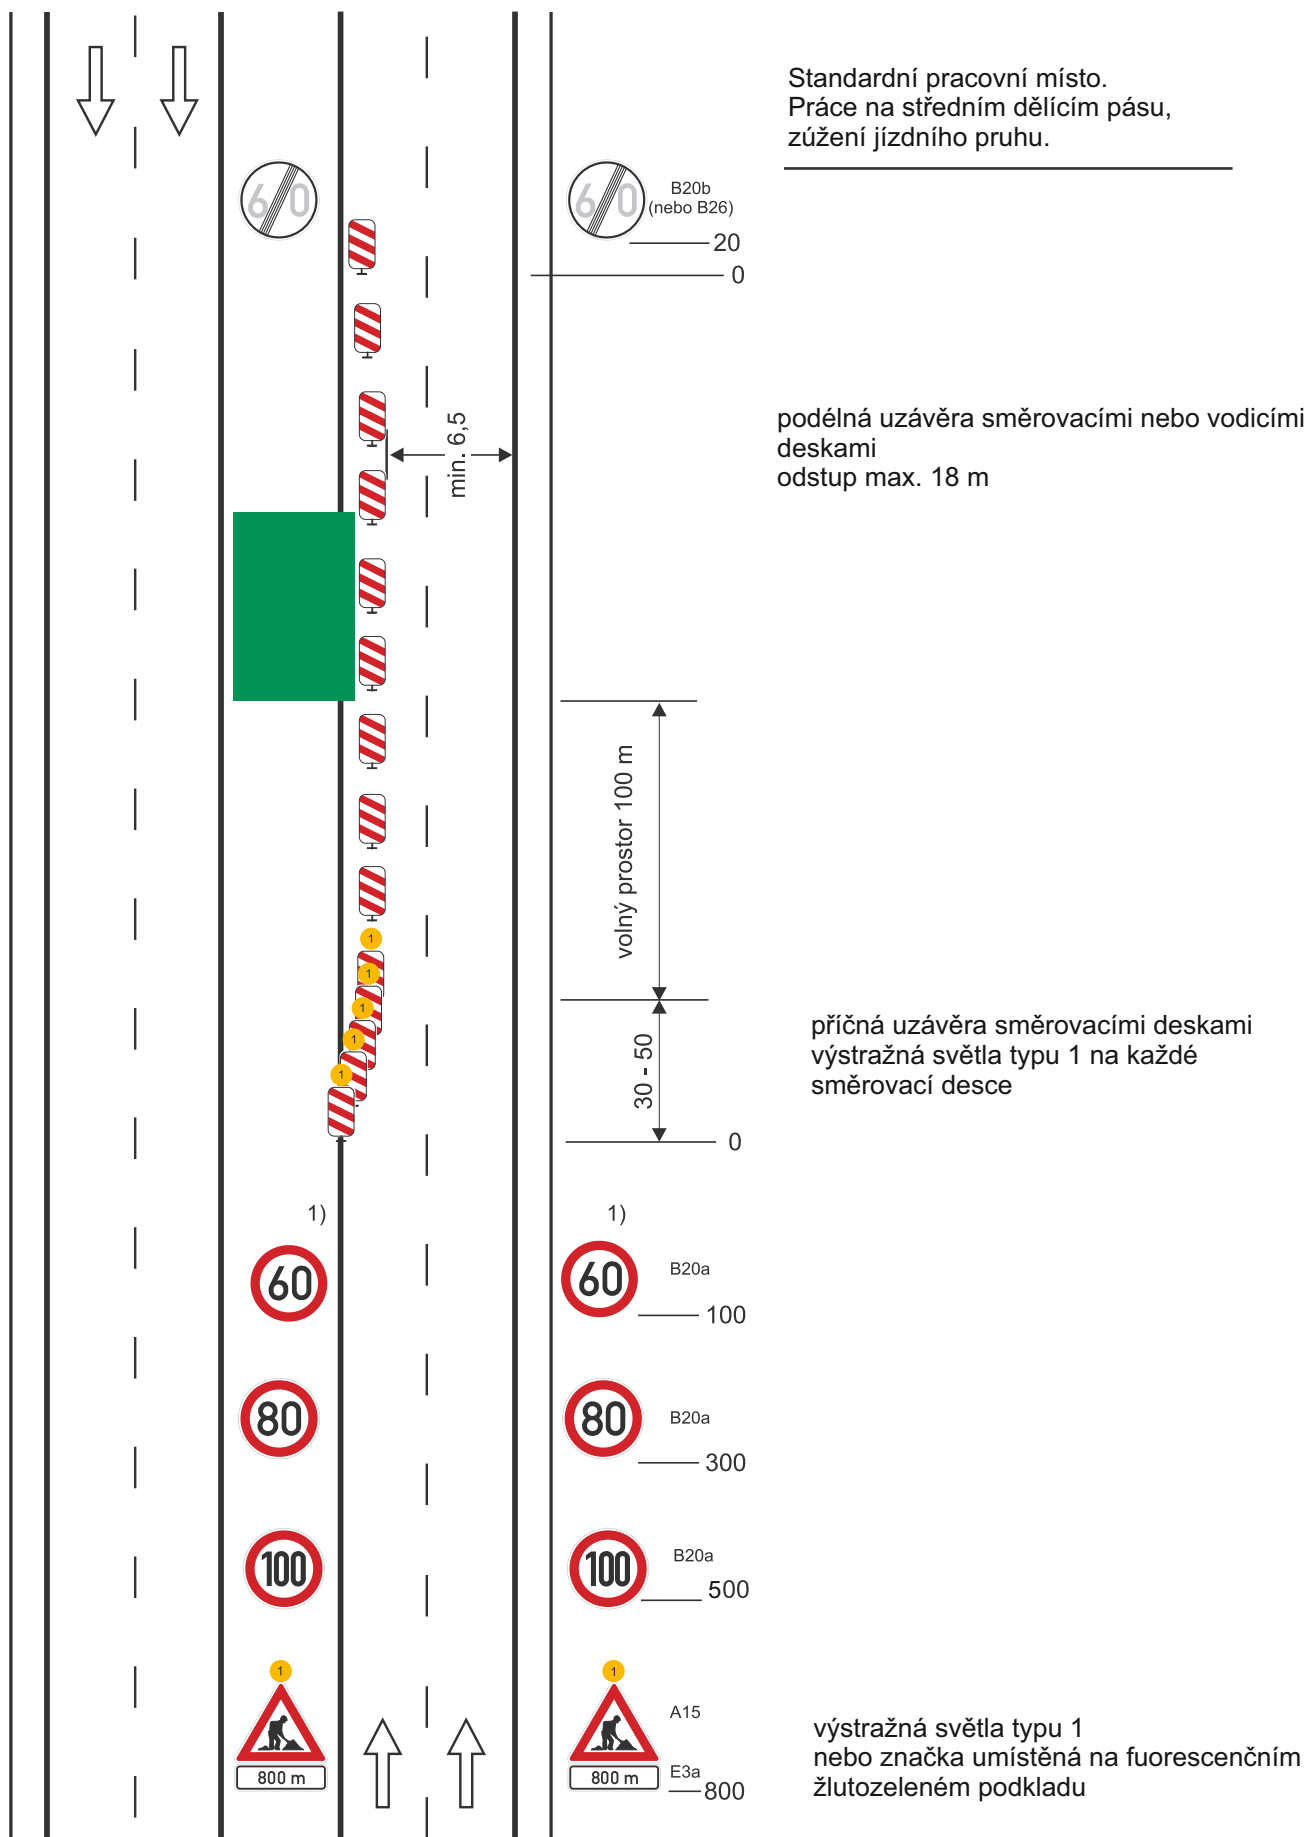


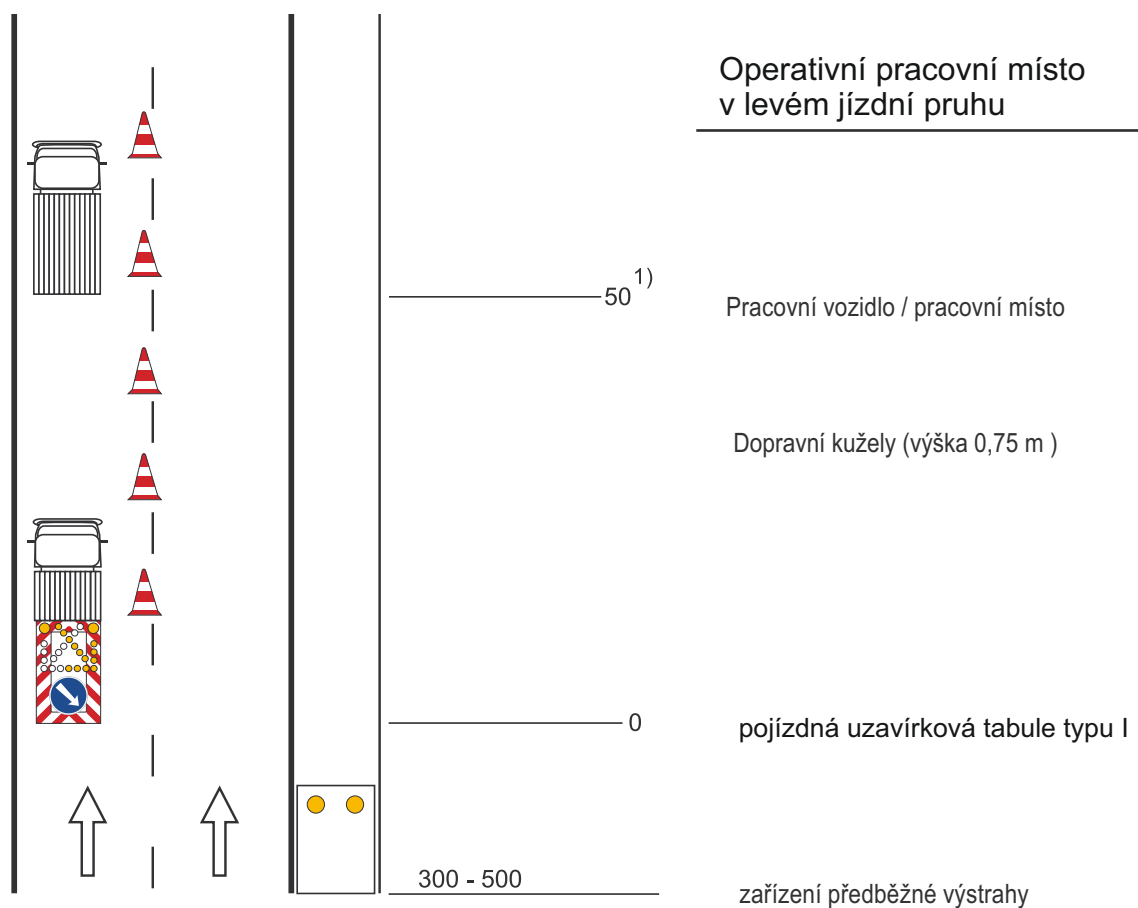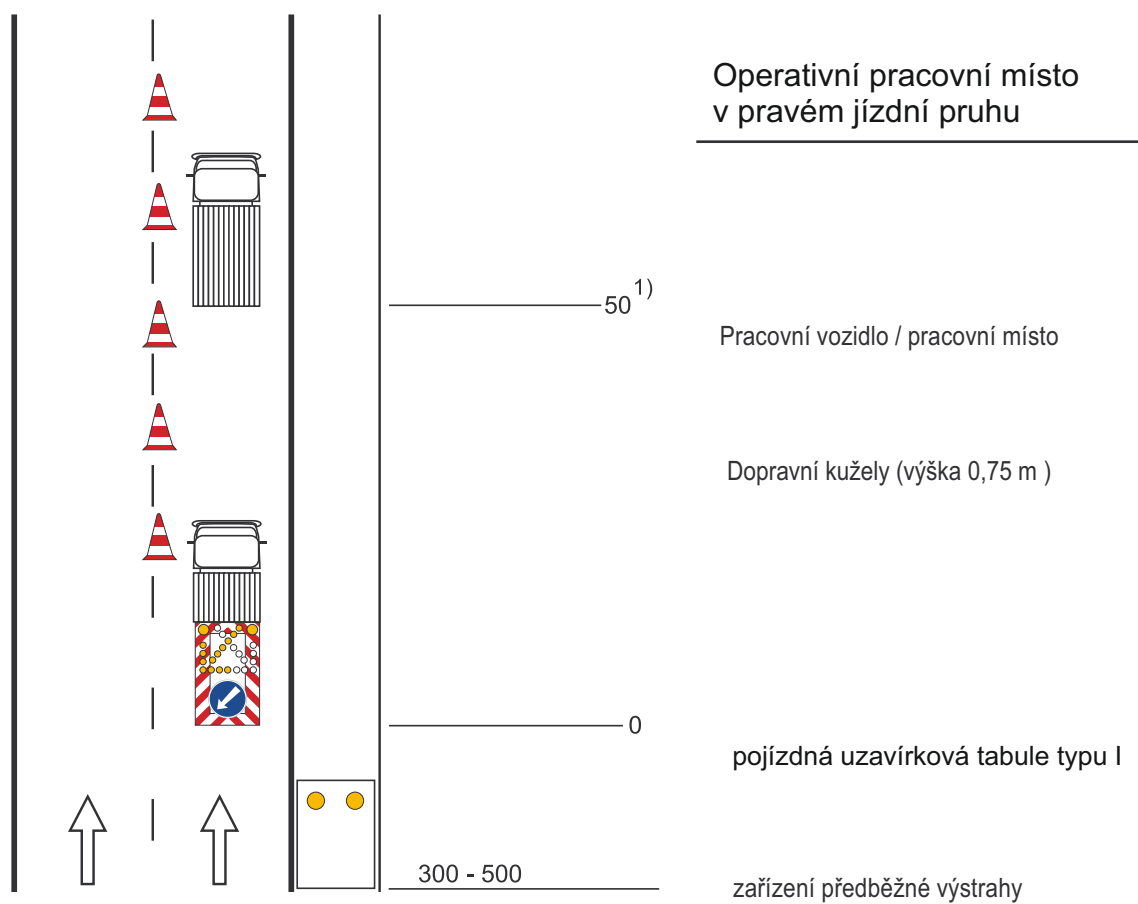


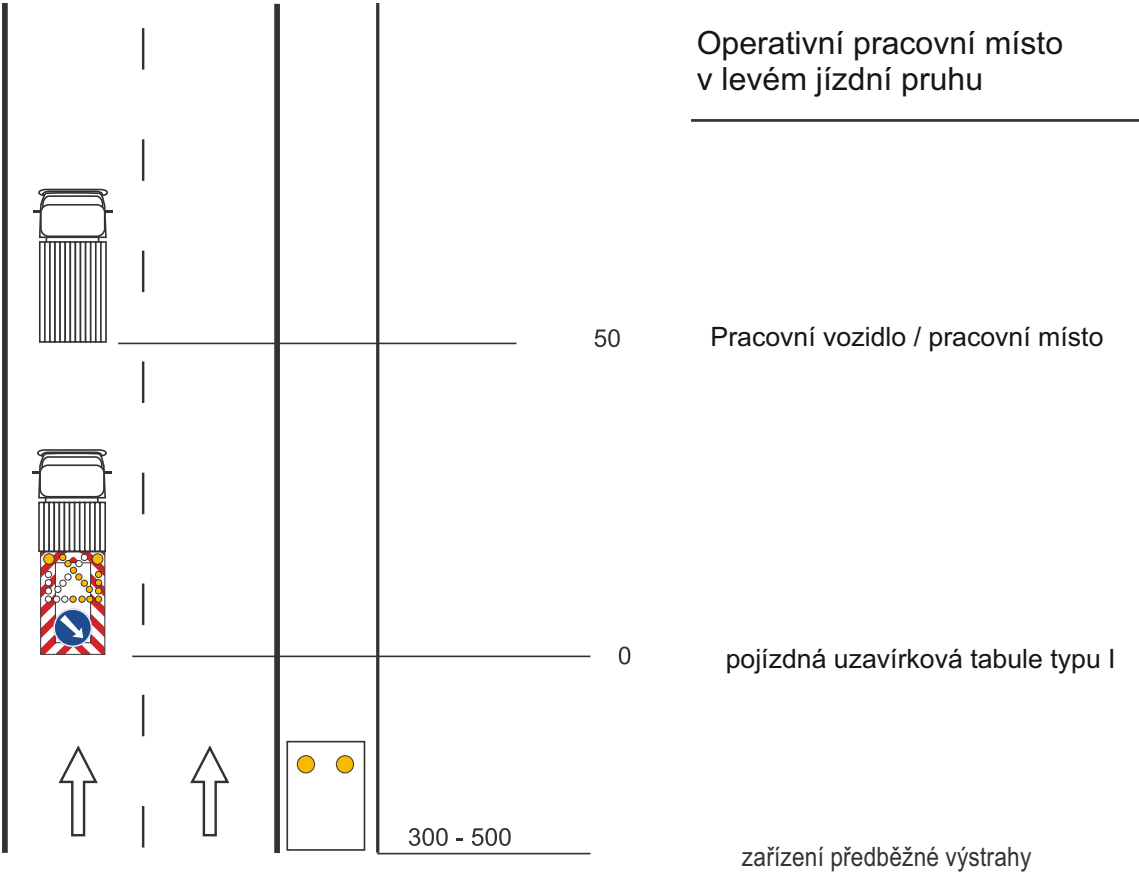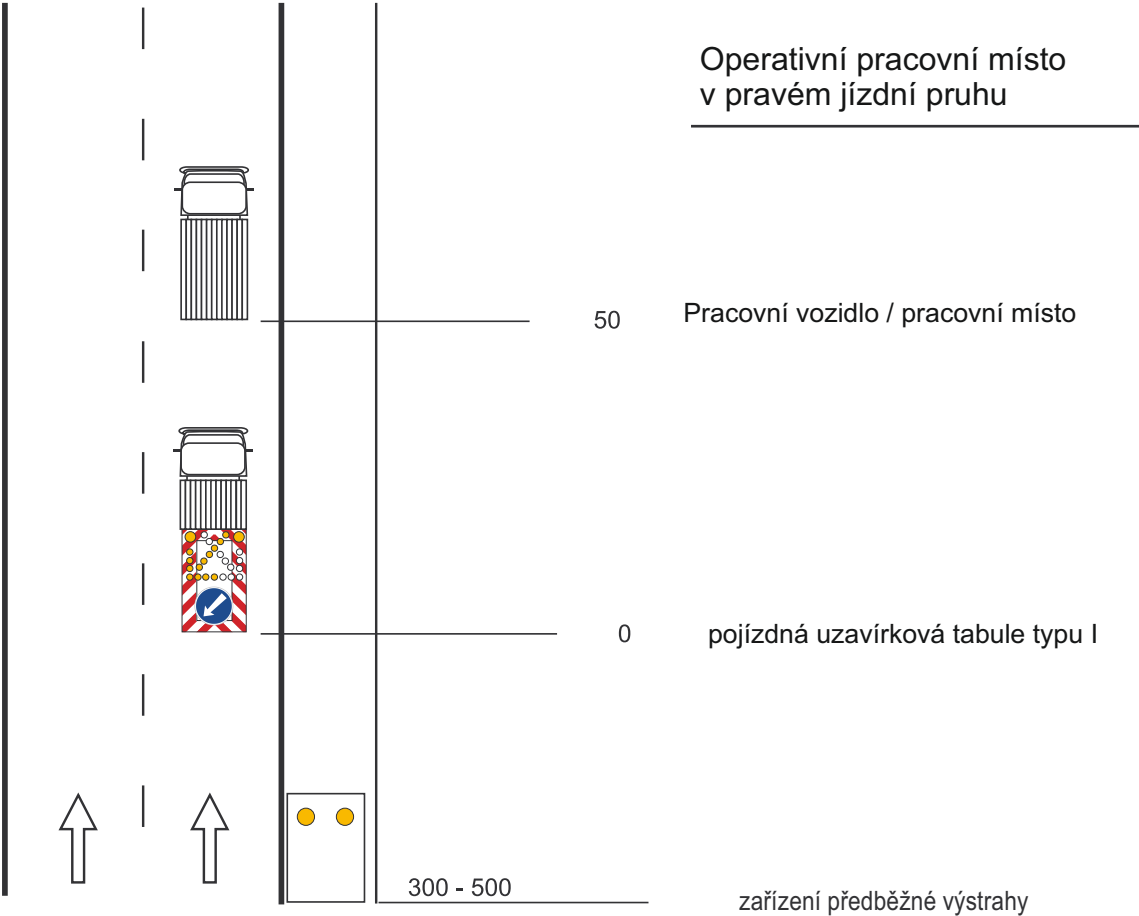

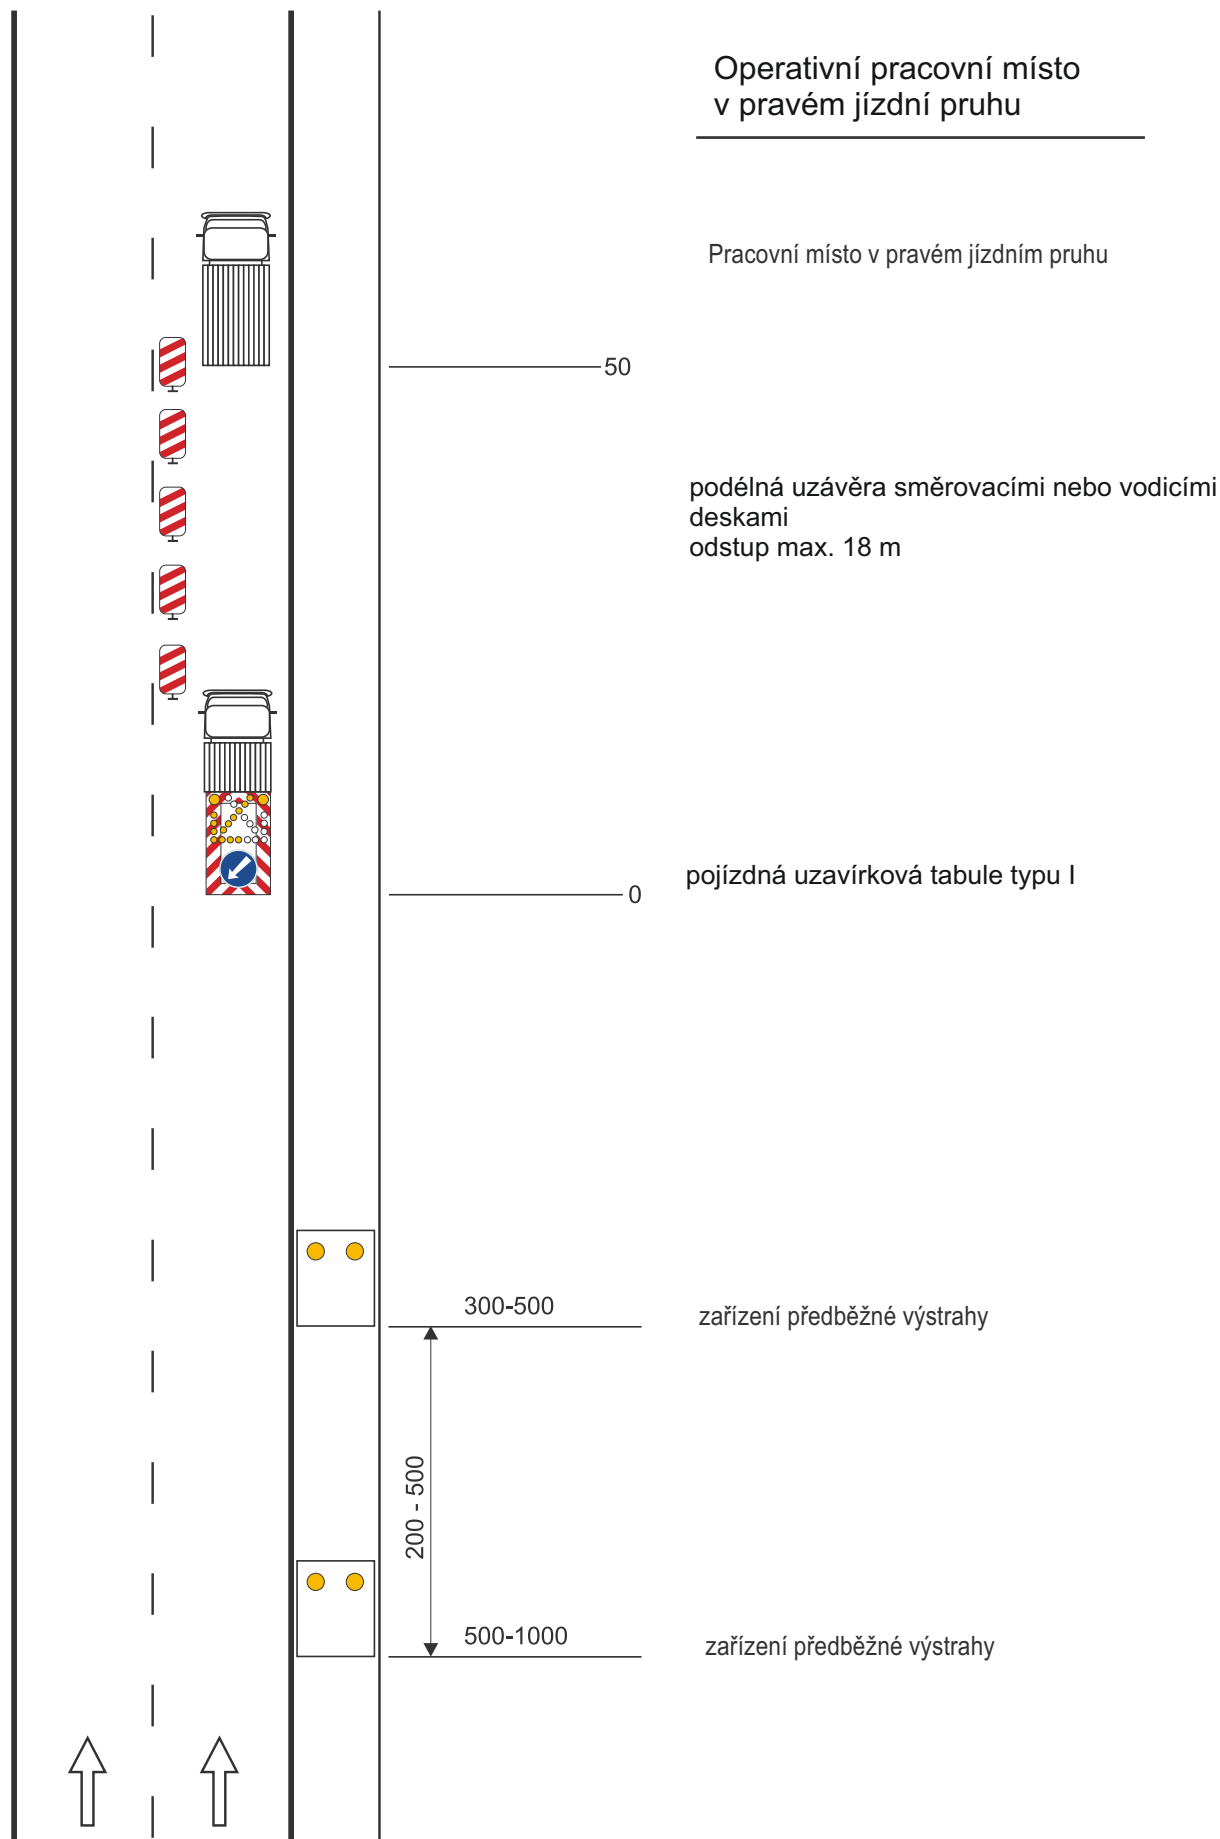

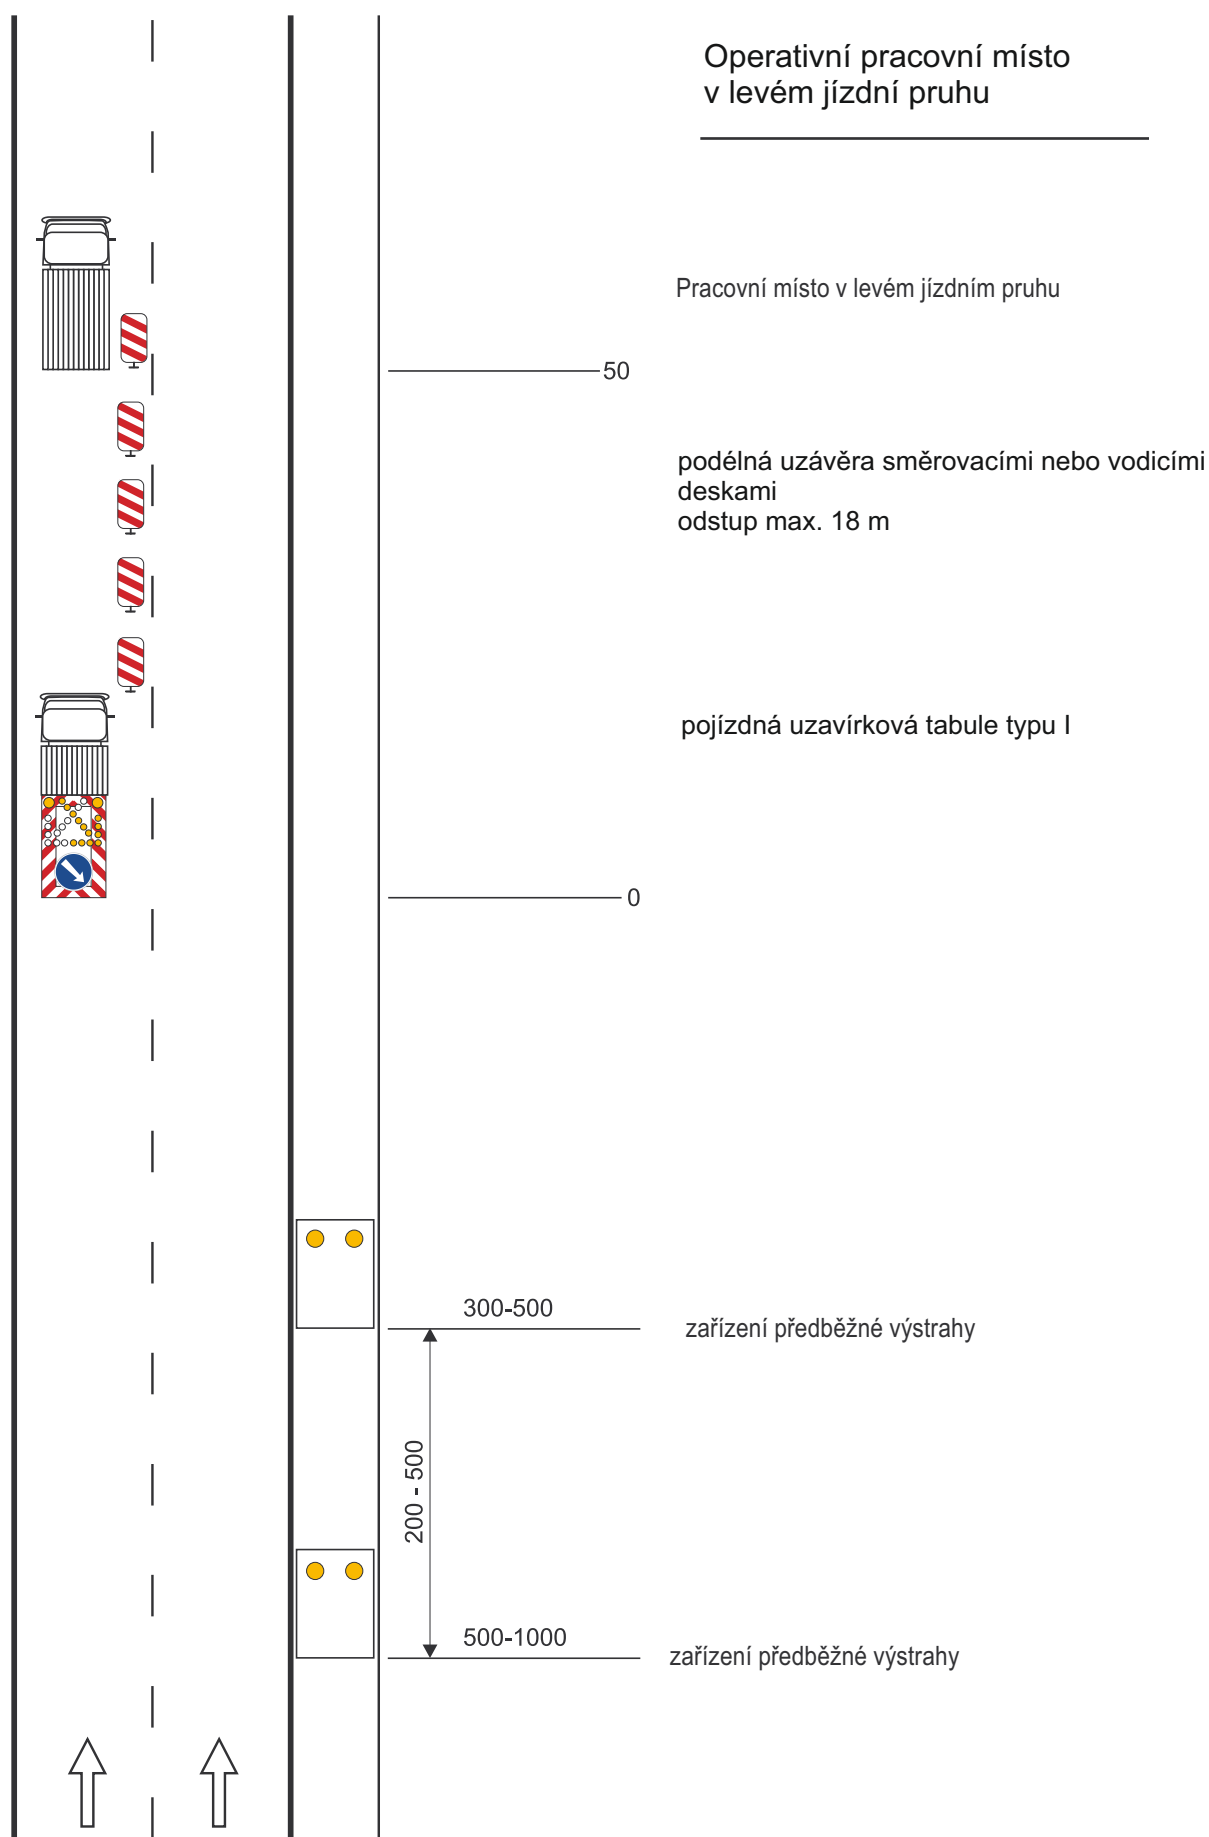


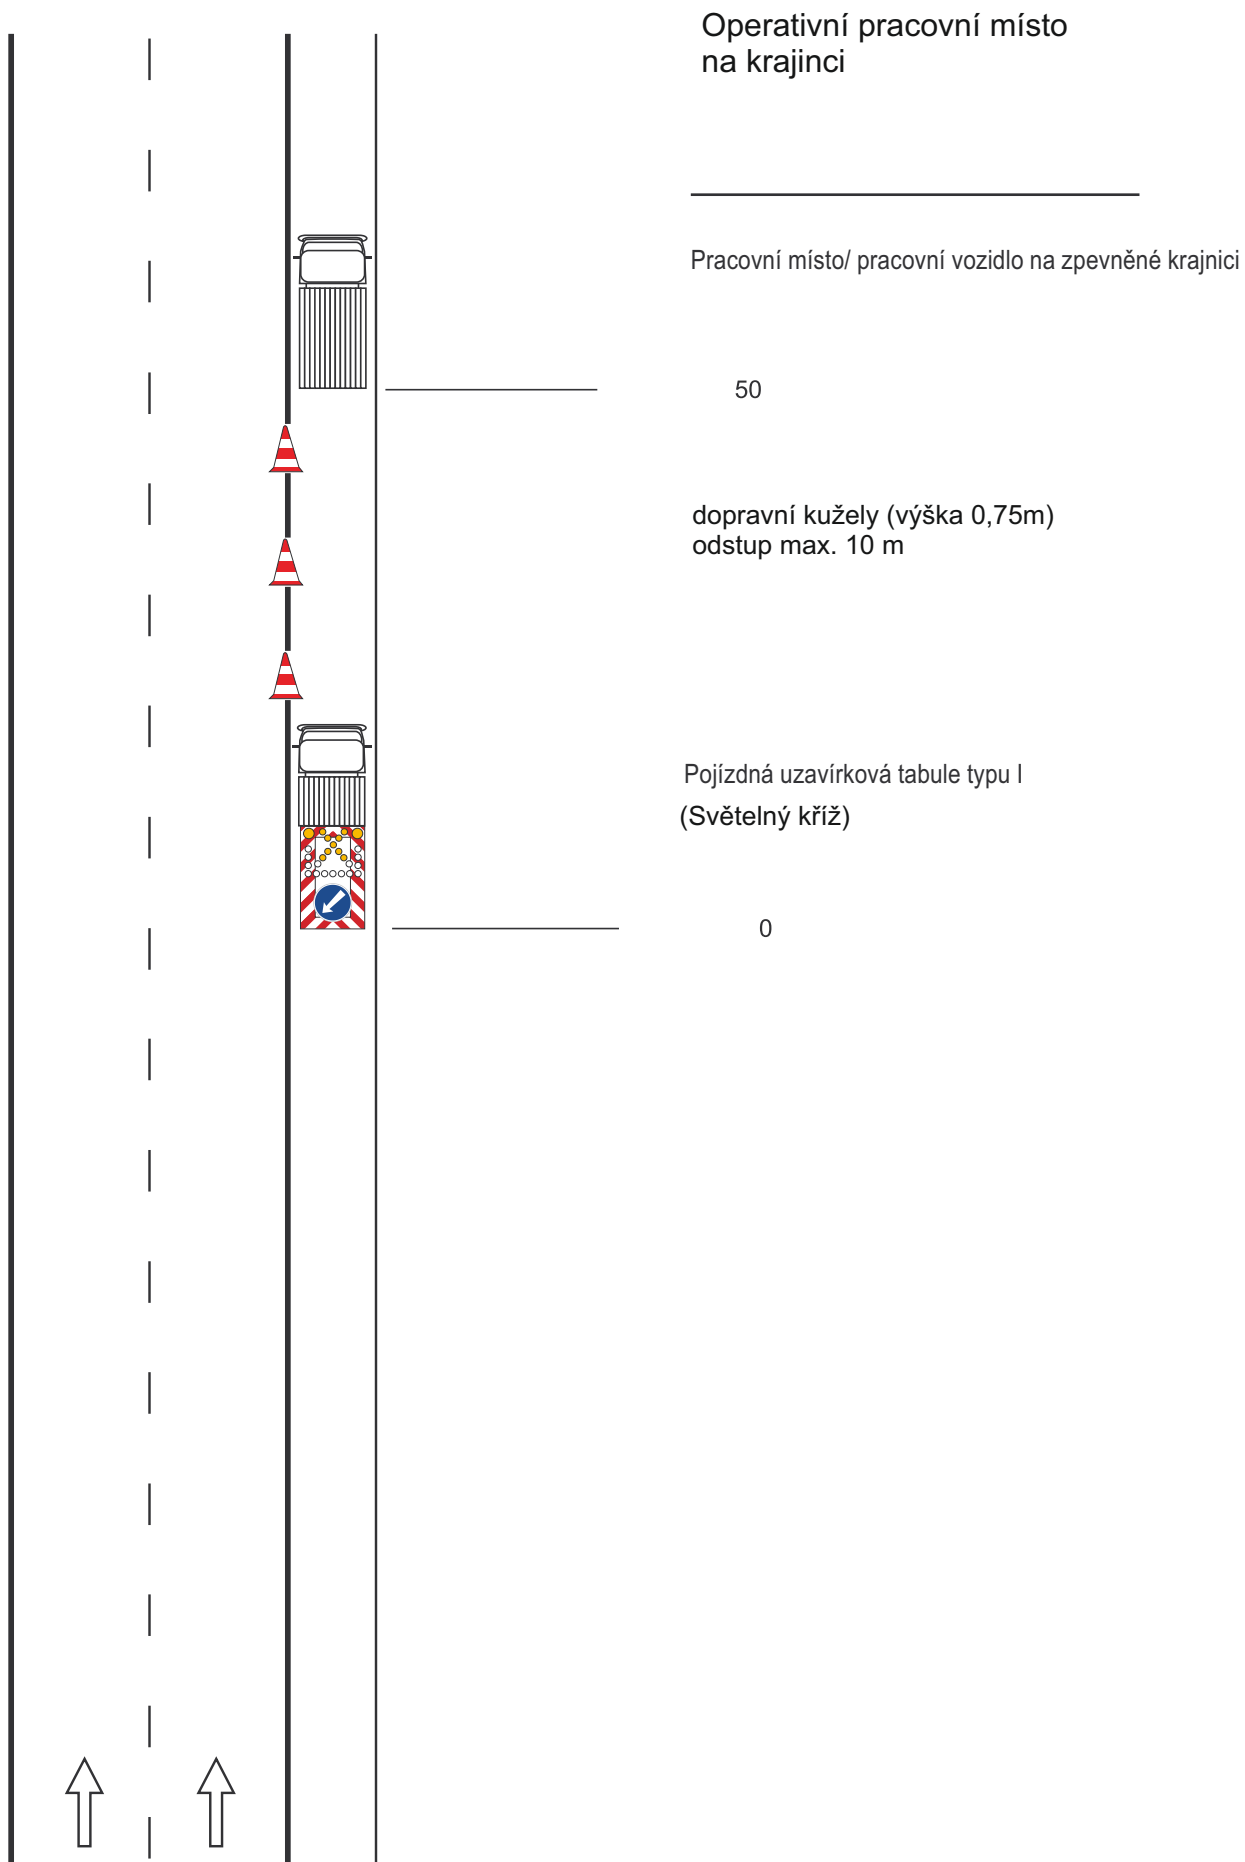

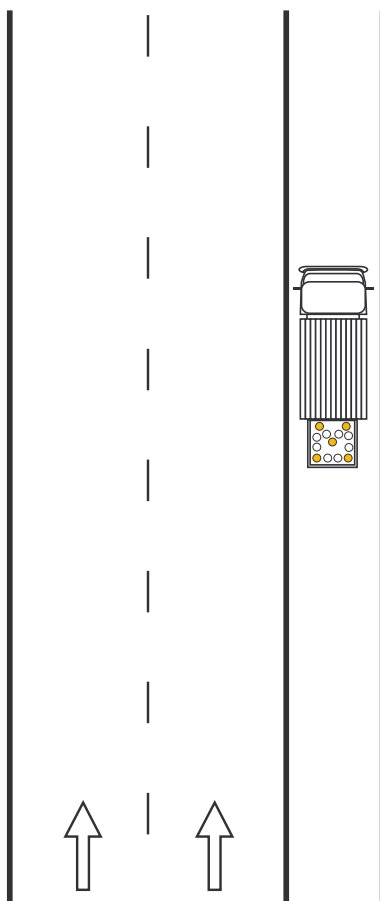

Operativní pracovní místo na krajinci

Pracovní místo/ pracovní vozidlo na zpevněné krajnici
(Světelný kříž)

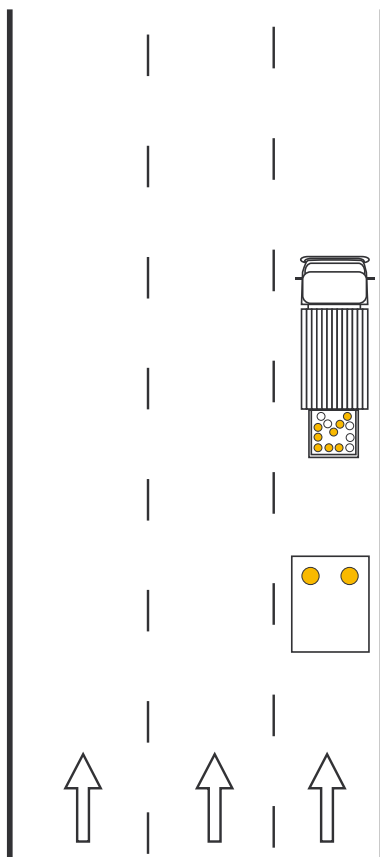

Operativní pracovní místo v pravém jízdním pruhu

Pracovní místo / pracovní vozidlo v pravém jízdním pruhu
(Světelná šipka typu B)

300-500

zařízení předběžné výstrahy
doporučeno

