



SITUACE PŘECHODNÉHO DOPRAVNÍHO ZNAČENÍ
I/52 MOST EV. Č. 52-065, MOST PŘES TRATĚ ČD V MIKULOVĚ - OPRAVA MOSTNÍCH ZÁVĚRŮ

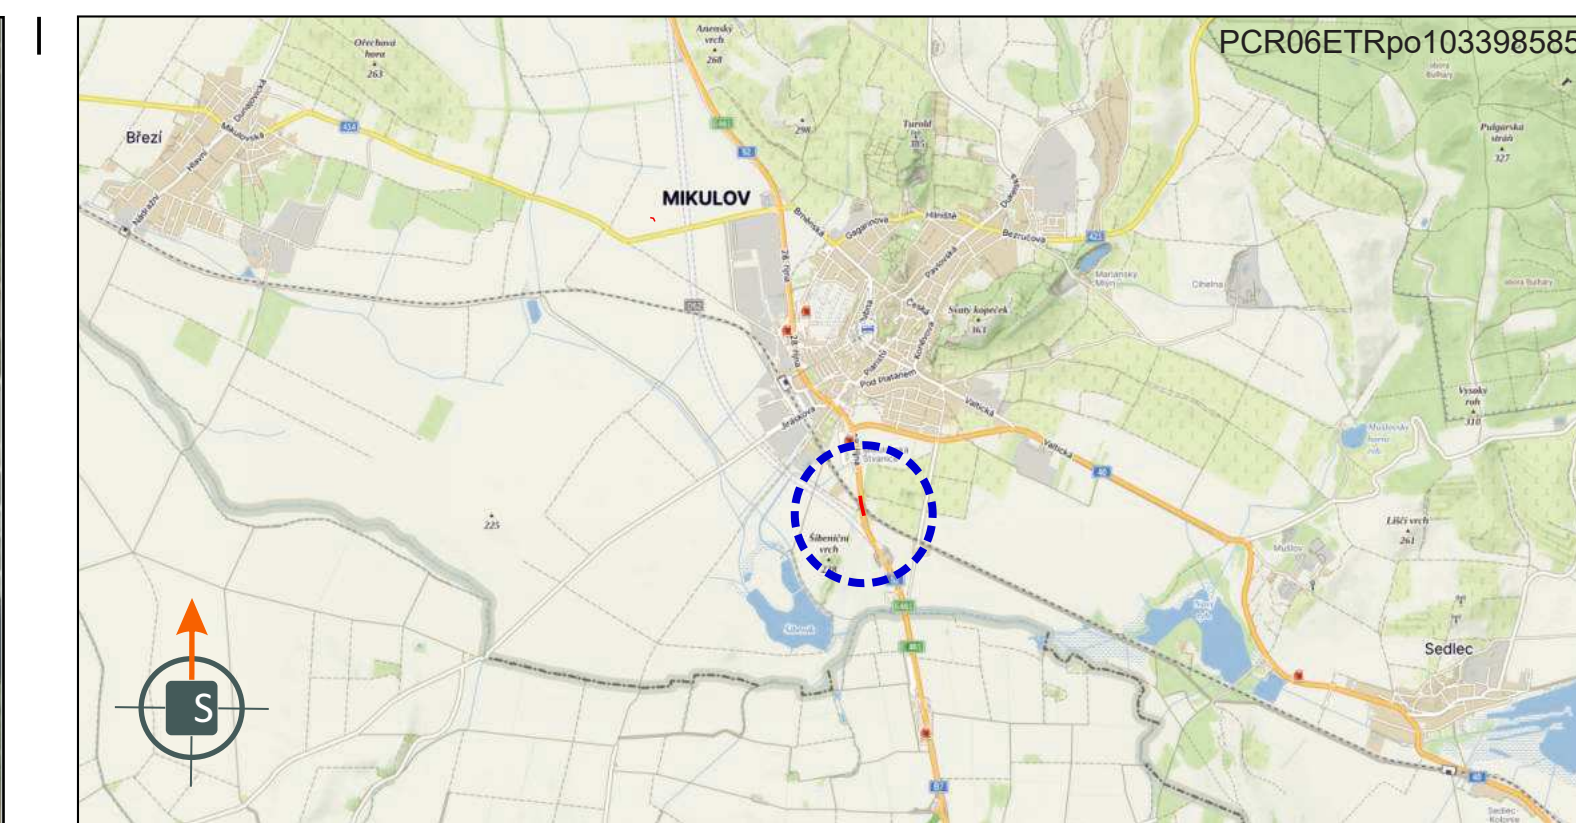

POTVRZENÍ PLATNOSTI DOKUMENTACE:	
POLICIE ČESKÉ REPUBLIKY Krajské ředitelství policie Jihomoravského kraje Územní odbor Břeclav Dopravní inspektorát	
Odsouhlaseno dne: 22.1.2026	
Pod č.j.: KRPB-157071-9/ČJ-2025-060406-KAM	
v kontextu č.j.: KRPB-22435-1/ČJ-2023-060406-KAM	
Dle § 77 odst. 2 písm. b) zák. č. 361/2000 Sb.	
Podpis: POLICIE ČESKÉ REPUBLIKY KRAJSKÉ ŘEDITELSTVÍ POLICIE JIHOMORAVSKÉHO KRAJE DOPRAVNÍ INSPEKTORÁT 600 16 BŘECLAV, NAŘ. PRÁVNÍ 15	
Termín akce: 02.03.2026-26.05.2026 Zodpovědná osoba: Ing. Jak Fekl, SUPER- KRETE CZECH, s.r.o., mob.: +420 702 247 034	

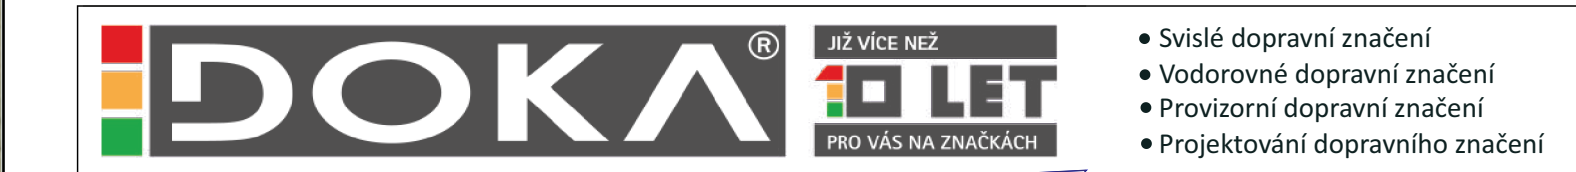

ZODPOVĚDNÝ PROJEKTANT	Bc. Jakub LACH		
VYPRACOVAL	Denisa STEHLÍKOVÁ		
KRESLIL	Denisa STEHLÍKOVÁ		
KONTROLOVAL	Bc. Matěj ČERVENÁK		
KRAJ: JIHMORAVSKÝ	OKRES: BŘECLAV	KÚ: MIKULOV NA MORAVĚ	DATUM
STAVBA:			8/2025
I/52 MOST EV. Č. 52-065, MOST PŘES TRATĚ ČD V MIKULOVĚ - OPRAVA MOSTNÍCH ZÁVĚRŮ			FORMÁT
			8x A4
			MĚŘÍTKO

			ÚČEL
			RDS
			ARCHIVNÍ ČÍS.
			2025179
NÁZEV VÝKRESU: SITUACE PŘECHODNÉHO DOPRAVNÍHO ZNAČENÍ			ČÍS. SOUPRAVY
			ČÍS. PŘÍLOHY
			I


SITUACE PŘECHODNÉHO DOPRAVNÍHO ZNAČENÍ
I/52 MOST EV. Č. 52-065, MOST PŘES TRATĚ ČD V MIKULOVĚ - OPRAVA MOSTNÍCH ZÁVĚRŮ



LEGENDA

- PŘECHODNÉ SVISLÉ DOPRAVNÍ ZNAČENÍ STANOVÍ KÚ JMK
- TRVALÉ SVISLÉ DOPRAVNÍ ZNAČENÍ
- PŘECHODNÉ VODOROVNÉ DOPRAVNÍ ZNAČENÍ
- PRACOVNÍ ZÁBOR
- BETONOVÉ SVODIDLO CITY BLOC (VÝŠKA MIN. 0.50)

POZNÁMKA:
PŘECHODNÉ DOPRAVNÍ ZNAČENÍ BUDE OSAŽENO DLE TP 65, 66 A 133.

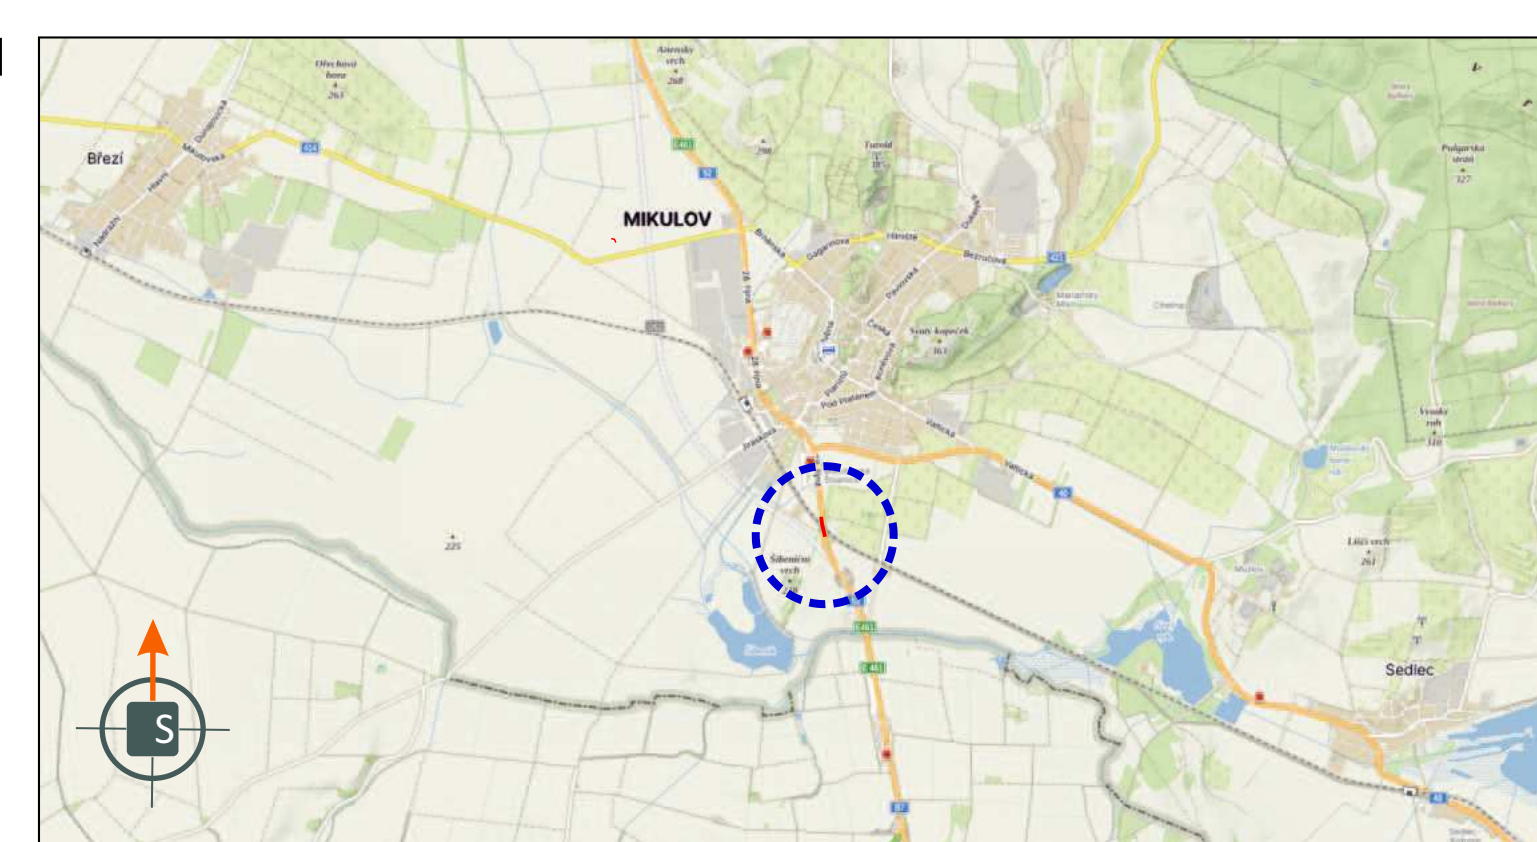

POTVRZENÍ PLATNOSTI DOKUMENTACE:
POLICE ČESKÉ REPUBLIKY - DOPRAVNÍ INSPEKTORÁT BRČELAV:

DOKA[®]


LET

PRO VÁS NA ZNAČKÁCH

- Svislé dopravní značení
- Vodorovné dopravní značení
- Provizorní dopravní značení
- Projektování dopravního značení

ZODPOVĚDNÝ PROJEKTANT	Bc. Jakub LACH		DOKA[®] DOKA, s.r.o., Na náhvi 11/5, Holásky, 620 00 Brno IČ: 63471752, DIČ: CZ63471752 e-mail: info@dokadz.cz www.dokadz.cz mob.: 603 881 906	
VYPRACOVAL	Denisa STEHLÍKOVÁ			
KRESLIL	Denisa STEHLÍKOVÁ			
KONTROLOVAL	Bc. Matěj ČERVENÁK			
KRAJ: JIHMORAVSKÝ	OKRES: BŘECLAV	KÚ: MIKULOV NA MORAVĚ	DATUM: 8/2025	
STAVBA:	I/52 MOST EV. Č. 52-065, MOST PŘES TRATĚ ČD V MIKULOVĚ - OPRAVA MOSTNÍCH ZÁVĚRŮ		FORMÁT: 8x A4	
MĚŘÍTKO: -----				
ÚČEL: RDS				
ARCHIVNÍ ČÍS.: 2025179				
NÁZEV VÝKRESU:			ČÍS. SOUPRAVY	ČÍS. PŘÍLOHY
SITUACE PŘECHODNÉHO DOPRAVNÍHO ZNAČENÍ				II

SITUACE PŘECHODNÉHO DOPRAVNÍHO ZNAČENÍ
I/52 MOST EV. Č. 52-065, MOST PŘES TRATĚ ČD V MIKULOVĚ - OPRAVA MOSTNÍCH ZÁVĚRŮ

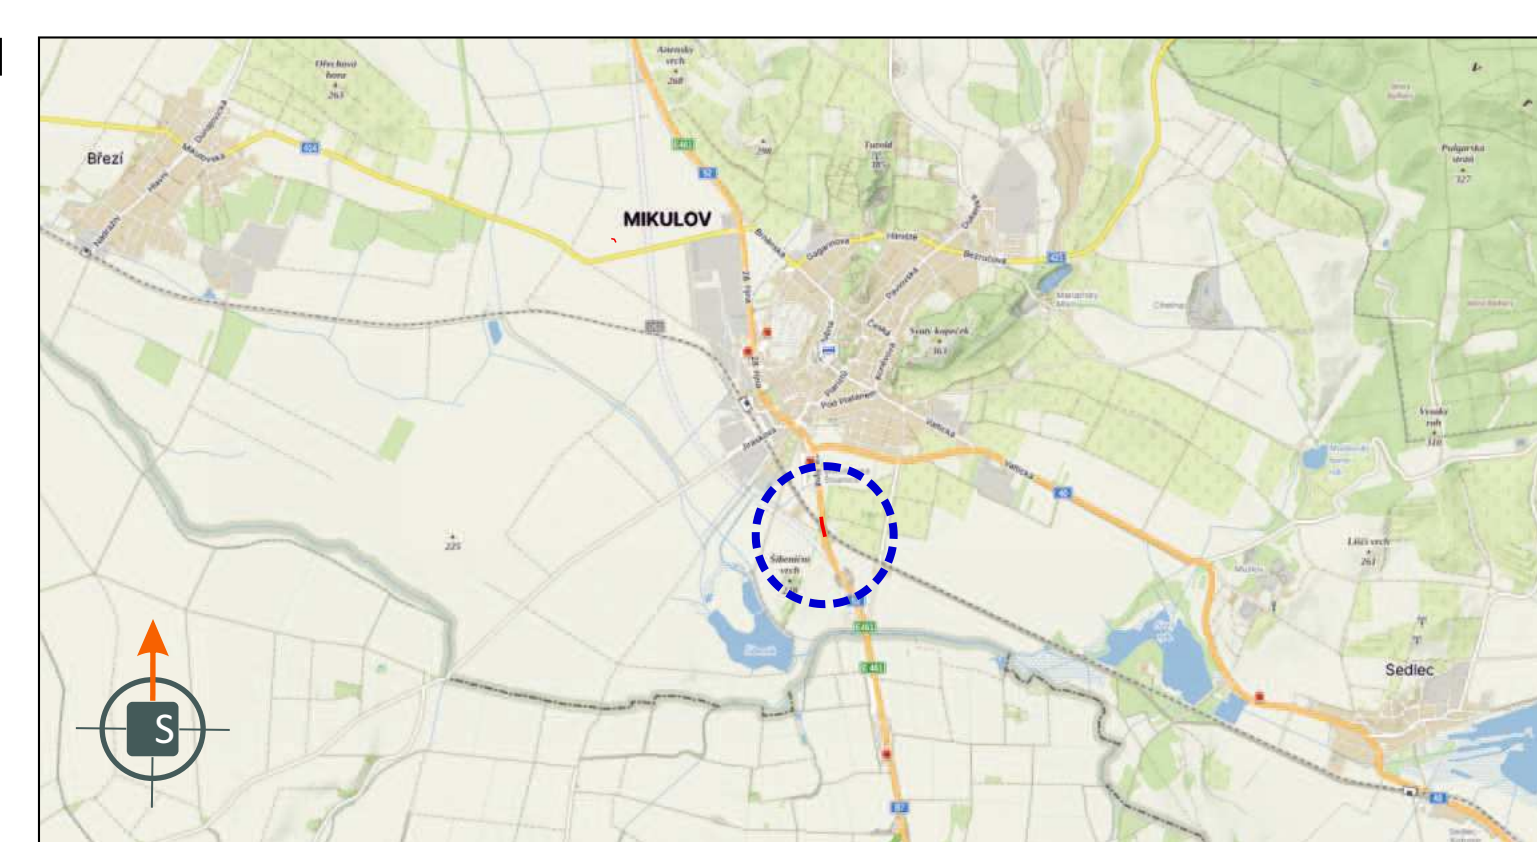

POTVRZENÍ PLATNOSTI DOKUMENTACE:
POLICIE ČESKÉ REPUBLIKY - DOPRAVNÍ INSPEKTORÁT BŘECLAV:

DOKA JÍŽ VÍCE NEŽ 120 LET PRO VÁS NA ZNAČKÁCH

- Svislé dopravní značení
- Vodorovné dopravní značení
- Provizorní dopravní značení
- Projektování dopravního značení

ZODPOVĚDNÝ PROJEKTANT	Bc. Jakub LACH		 DOKA, s.r.o. Na návní 11/5, Holásky, 620 00 Brno IČ: 63471752, DIČ: CZ63471752 e-mail: info@dokadz.cz www.dokadz.cz mob.: 603 881 9	
VYPRACOVAL	Denisa STEHLÍKOVÁ			
KRESLIL	Denisa STEHLÍKOVÁ			
KONTROLOVAL	Bc. Matěj ČERVENÁK			
KRAJ: JIHOVOMORAVSKÝ	OKRES: BŘECLAV	KÚ: MIKULOV NA MORAVĚ	DATUM	8/2025
STAVBA:	I/52 MOST EV. Č. 52-065, MOST PŘES TRAŤ ČD V MIKULOVĚ - OPRAVA MOSTNÍCH ZÁVĚRŮ		FORMÁT	8x A4
			MĚŘÍTKO	-----
			ÚČEL	RDS
			ARCHIVNÍ ČÍS.	2025179
NÁZEV VÝKRESU:	SITUACE PŘECHODNÉHO DOPRAVNÍHO ZNAČENÍ		ČÍS. SOUPRAVY	ČÍS. PŘÍLOHY
				III