



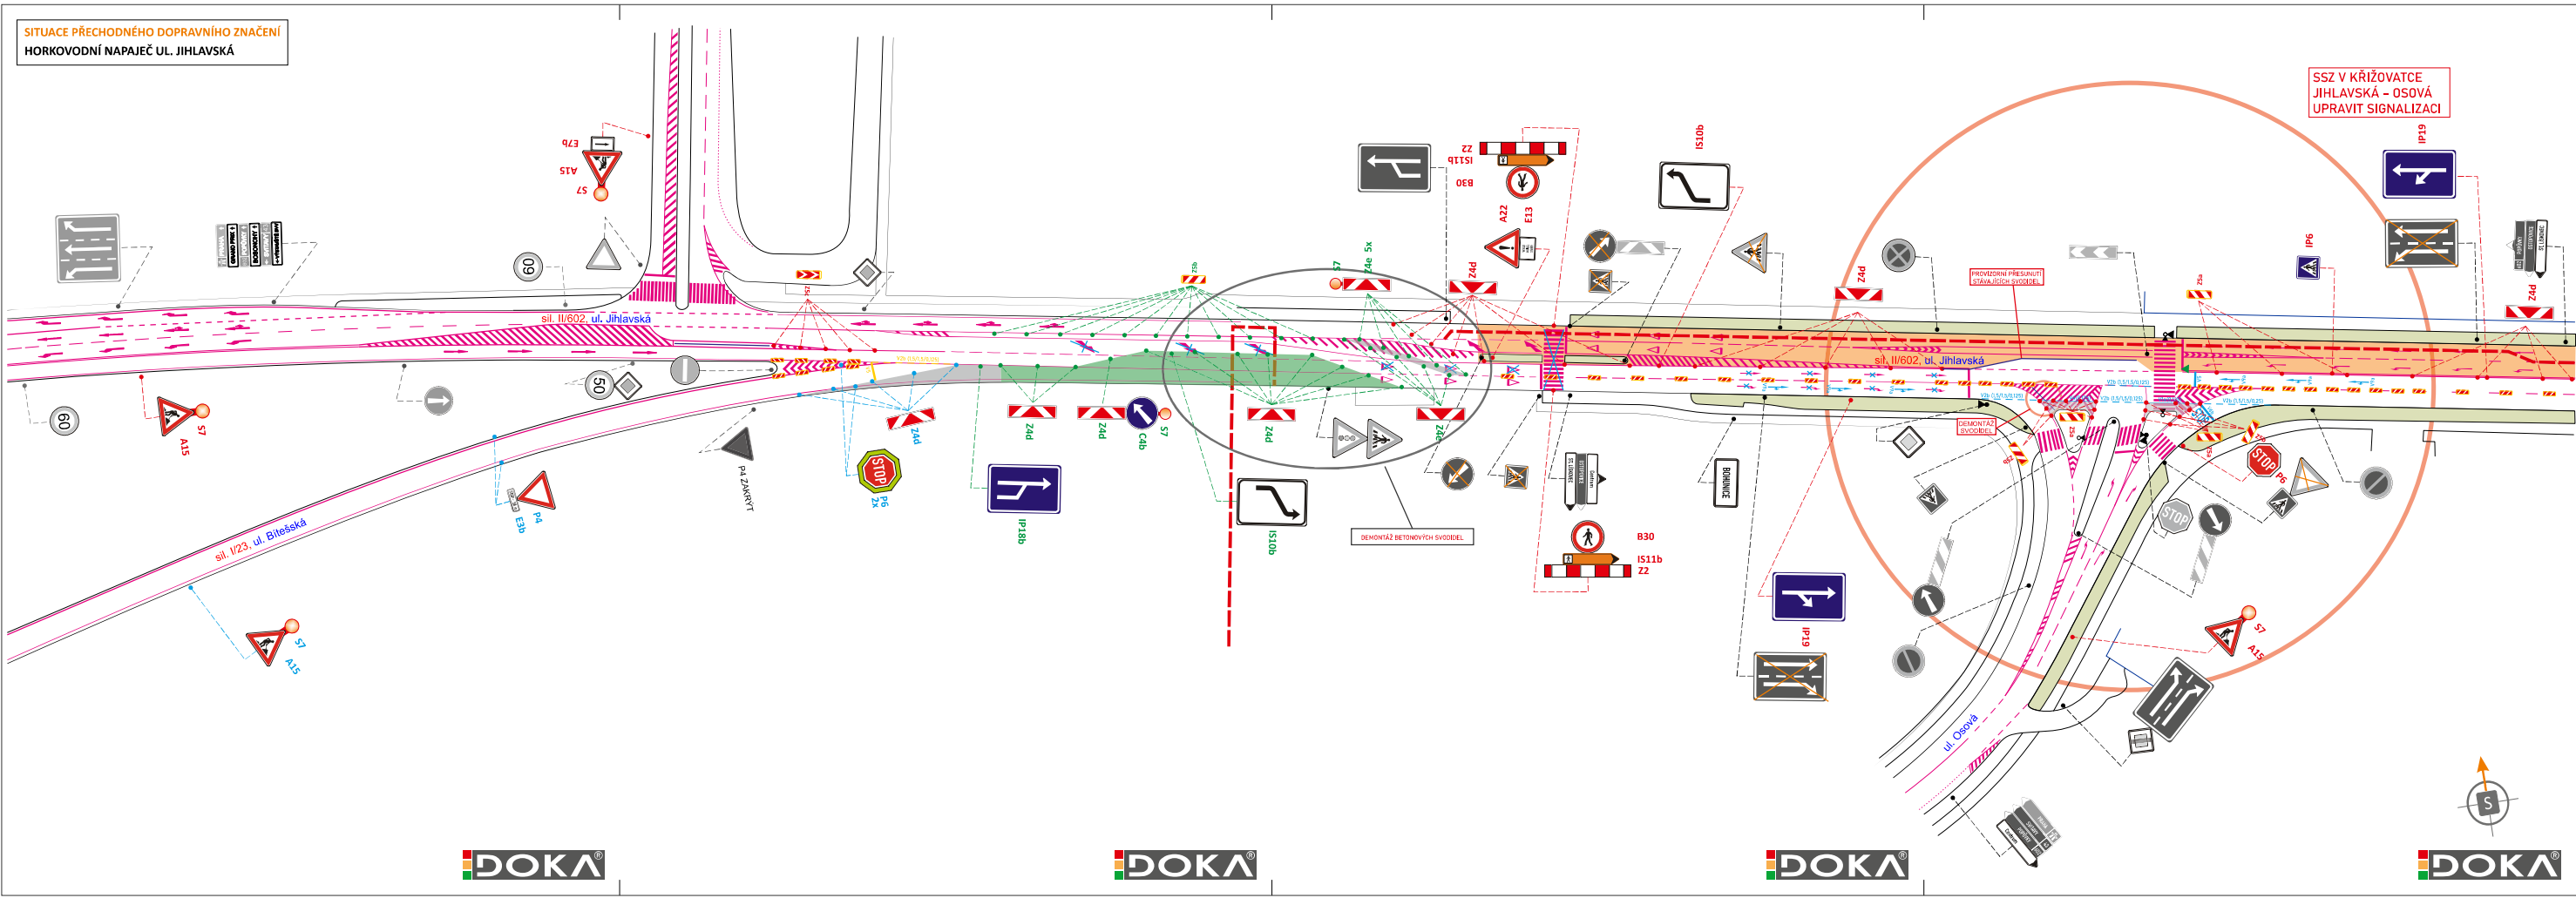

- LEGENDA
- 40 - TRVALÉ SVISLÉ DOPRAVNÍ ZNAČENÍ
 - TRVALÉ VODOROVNÉ DOPRAVNÍ ZNAČENÍ
 - 50 020a - PŘECHODNÉ SVISLÉ DOPRAVNÍ ZNAČENÍ JIŽ STANOVENO
 - PŘECHODNÉ VODOROVNÉ DOPRAVNÍ ZNAČENÍ JIŽ STANOVENO
 - 40 - TRVALÉ SVISLÉ DOPRAVNÍ ZNAČENÍ DOČASNĚ ZNEPLATNĚNO
 - 57 A15 - PŘECHODNÉ SVISLÉ DOPRAVNÍ ZNAČENÍ STANOVÍ MMB OD
 - 57 A15 - PŘECHODNÉ SVISLÉ DOPRAVNÍ ZNAČENÍ STANOVÍ KÚ JMK
 - PŘECHODNÉ VODOROVNÉ DOPRAVNÍ ZNAČENÍ STANOVÍ MMB OD
 - PRACOVNÍ ZÁBOR V RÁMCÍ PŘÍLOHY Č. 1.A
 - PRACOVNÍ ZÁBOR V RÁMCÍ PŘÍLOHY Č. X.a
 - BEZPEČNOSTNÍ ZÁBOR
 - BEZPEČNOSTNÍ OPLOCENÍ
 - TEŽKÉ PŘEMOSTĚNÍ

POZNÁMKA:
PŘECHODNÉ DOPRAVNÍ ZNAČENÍ BUDE OSAZENO DLE TP 65, 66 A 133.
PŘÍSTUP K NEMOVITOSTEM BUDE UMOŽNĚN

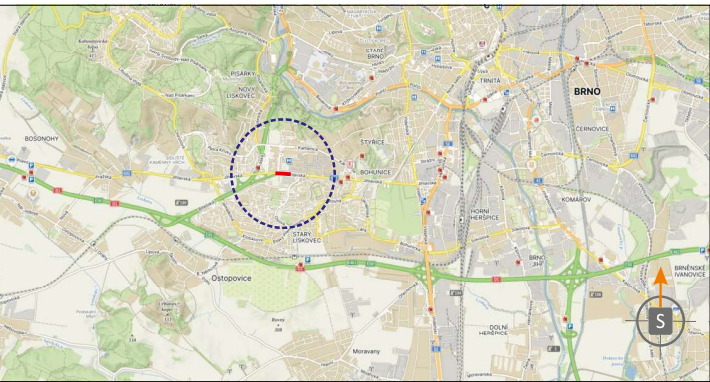

POTVŘENÍ PLATNOSTI DOKUMENTACE:

POLICE ČESKÉ REPUBLIKY
Městská radnice policie Brno
Doplnění územní plánovací dokumentace

Období platnosti: 10.11.2025
Podpis: Ing. Martin DOLŽEL
V Brně dne: 10.11.2025
Číslo: 77/20 s. 6. 361/2000 Sb.
§ 25 a. 6. 13/1997 Sb.

DOKA JIŽ VÍCE NEŽ 120 LET PRO VÁS NA ZNAČKÁCH		• Svislé dopravní značení • Vodorovné dopravní značení • Provozovní dopravní značení • Projektování dopravního značení			
ZODPOVĚDNÝ PROJEKTANT	Bc. Jakub LACH	DOKA DOKA, s.r.o. Na nárožní 112/5, I. poschodí, 602 00 Brno Č. 60471750, IČO: 270387175 e-mail: info@doka.cz www.doka.cz mob.: 603 881 903			
VYPRACOVAL	Ing. Martin DOLŽEL				
KRESLIL	Ing. Martin DOLŽEL				
KONTROLOVAL	Bc. Matěj ČERVENÁK				
KRAJ: JIHOVMORAVSKÝ	OKRES: BRNO-MĚSTO	KÚ: STARÝ LEBKOVEC	DATUM	11/2025	
STAVBA:	HORKOVODNÍ NAPAJEČ UL. JIHLAVSKÁ			FORMÁT	6x A4
NAZEV VÝKRESU:	SITUACE PŘECHODNÉHO DOPRAVNÍHO ZNAČENÍ			MĚŘÍTKO	-----
	ČÍS. SOUPRAVY	ČÍS. PŘÍLOHY		UČEL	RDS
				ARCHIVNÍ ČÍS.	2025090
				ČÍS. SOUPRAVY	ČÍS. PŘÍLOHY
					X.a