

LEGENDA:

- TRVALÉ SVISLÉ DOPRAVNÍ ZNAČENÍ

- PŘECHODNÉ SVISLÉ DOPRAVNÍ ZNAČENÍ

- PŘECHODNÉ SVISLÉ DOPRAVNÍ ZNAČENÍ
OSAZENÉ PŘI VYPNUTÍ SSZ (cca 1 týden).
A ODSTRANĚNÍ SEMAFOROVÝCH STOŽÁRŮ

- ZÁBOR V CHODNÍKU

- PROVIZORNÍ PŘEMOSTĚNÍ

- MOBILNÍ OPLOCENÍ PROTI PÁDU CHODCŮ

- STÁVAJÍCÍ INDUKČNÍ SMYČKA

- KABELOVÁ KOMORA

- KABELOVÁ TRASA SSZ

- ŘÍZENÝ PROTLAK

- STÁVAJÍCÍ PROSTUP

- ŘADIČ SSZ

POZN. :
PŘECHODNÉ DOPRAVNÍ ZNAČENÍ (SMĚROVACÍ DESKY Z4) NEOMEZÍ
PŘI PRŮBĚHU PRACÍ PRŮJEZDNÍ PROFIL VE VOZOVCE NA MÉNĚ NEŽ 3m.


V DOBĚ DEMONTÁŽE STOŽÁRŮ SSZ BUDE PROVOZ V KŘÍŽOVATCE ŘÍZEN POLICIÍ ČR.

DOPRAVNÍ ZNAČENÍ OSAZENO NA SLOUPECH SSZ BUDE DLE POTŘEBY NAHRAZENO
A OSAZENO NA PŮVODNÍM MÍSTĚ.

PŘÍPADNÉ VÝKOPY V CHODNÍCÍCH BUDOU ZAJIŠTĚNY PROTI PÁDU CHODCŮ A V PŘÍPADĚ
NUTNOSTI PROVIZORNĚ PŘEMOSTĚNY. POHYB CHODCŮ NA CHODNÍCÍCH A PŘES PŘECHODY PRO
CHODCE BUDE S VYJÍMKOU POKLÁDKY LITÉHO ASFALTU UMOŽNĚN.

PŘÍSTUP K NEMOVITOSTEM BUDE ZAJIŠTĚN

PDZ OSAZENO DLE TP 65,66 A 133.

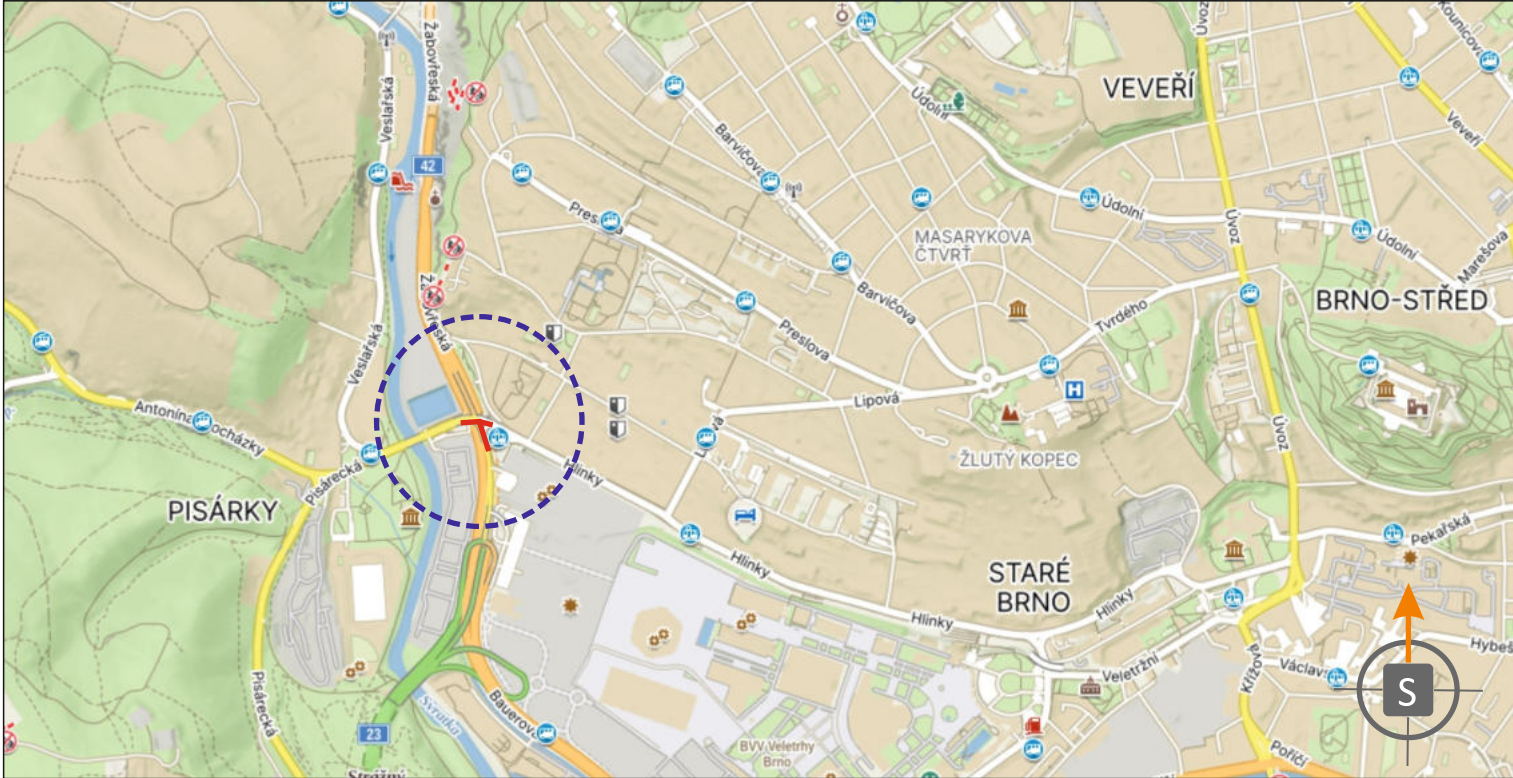

POTVRZENÍ PLATNOSTI DOKUMENTACE:

POLICIE ČESKÉ REPUBLIKY - DOPRAVNÍ INSPEKTORÁT BRNO-MĚSTO:

POLICIE ČESKÉ REPUBLIKY

Městské ředitelství policie Brno

Dopravní inspektorát, pracoviště dopravního inženýrství

Odsouhlaseno dne: 19.09.2025

Pod č. j.: KRPB-182416-2/ČJ-2025-0602DI

v kontextu č. j.: KRPB-145686-1/ČJ-2021-0602DI

Dle § 77 z. č. 361/2000 Sb.

§ 25 z. č. 13/1997 Sb.



BRNĚNSKÉ KOMUNIKACE, a.s. :

PRO VÁS NA ZNAČKÁCH

- Svislé dopravní značení
- Vodorovné dopravní značení
- Provizorní dopravní značení
- Projektování dopravního značení

ZODPOVĚDNÝ PROJEKTANT	Bc. Jakub LACH			
VYPRACOVAL	Tomáš Dudáč		DOKA, s.r.o.	
KRESLIL	Tomáš Dudáč		Na návsi 11/5, Holásky, 620 00 Brno	
KONTROLOVAL	Bc. Matěj ČERVENÁK		IČ: 63471752, DIČ: CZ63471752	
KRAJ: JIHMORAVSKÝ	OKRES: BRNO-MĚSTO	KÚ: PISÁRKY	e-mail: info@dokadz.cz	
STAVBA: BRNO SSZ 1.04 ŽABOVŘESKÁ - HLINKY			www.dokadz.cz	
			mob.: 603 881 905	
			DATUM	8/2024
			FORMÁT	8x A4
			MĚŘÍTKO	-----
			ÚČEL	PDPS
			ARCHIVNÍ ČÍS.	2024201
NÁZEV VÝKRESU: SITUACE PŘECHODNÉHO DOPRAVNÍHO ZNAČENÍ			ČÍS. SOUPRAVY	ČÍS. PŘÍLOHY

SITUACE PŘECHODNÉHO DOPRAVNÍHO ZNAČENÍ
BRNO SSZ 1.04 ŽABOVŘESKÁ - HLINKY

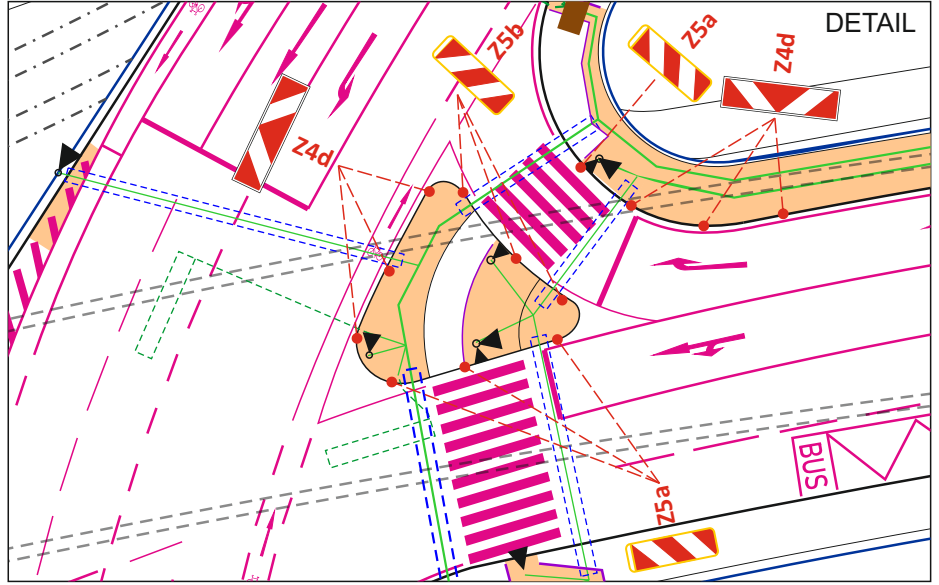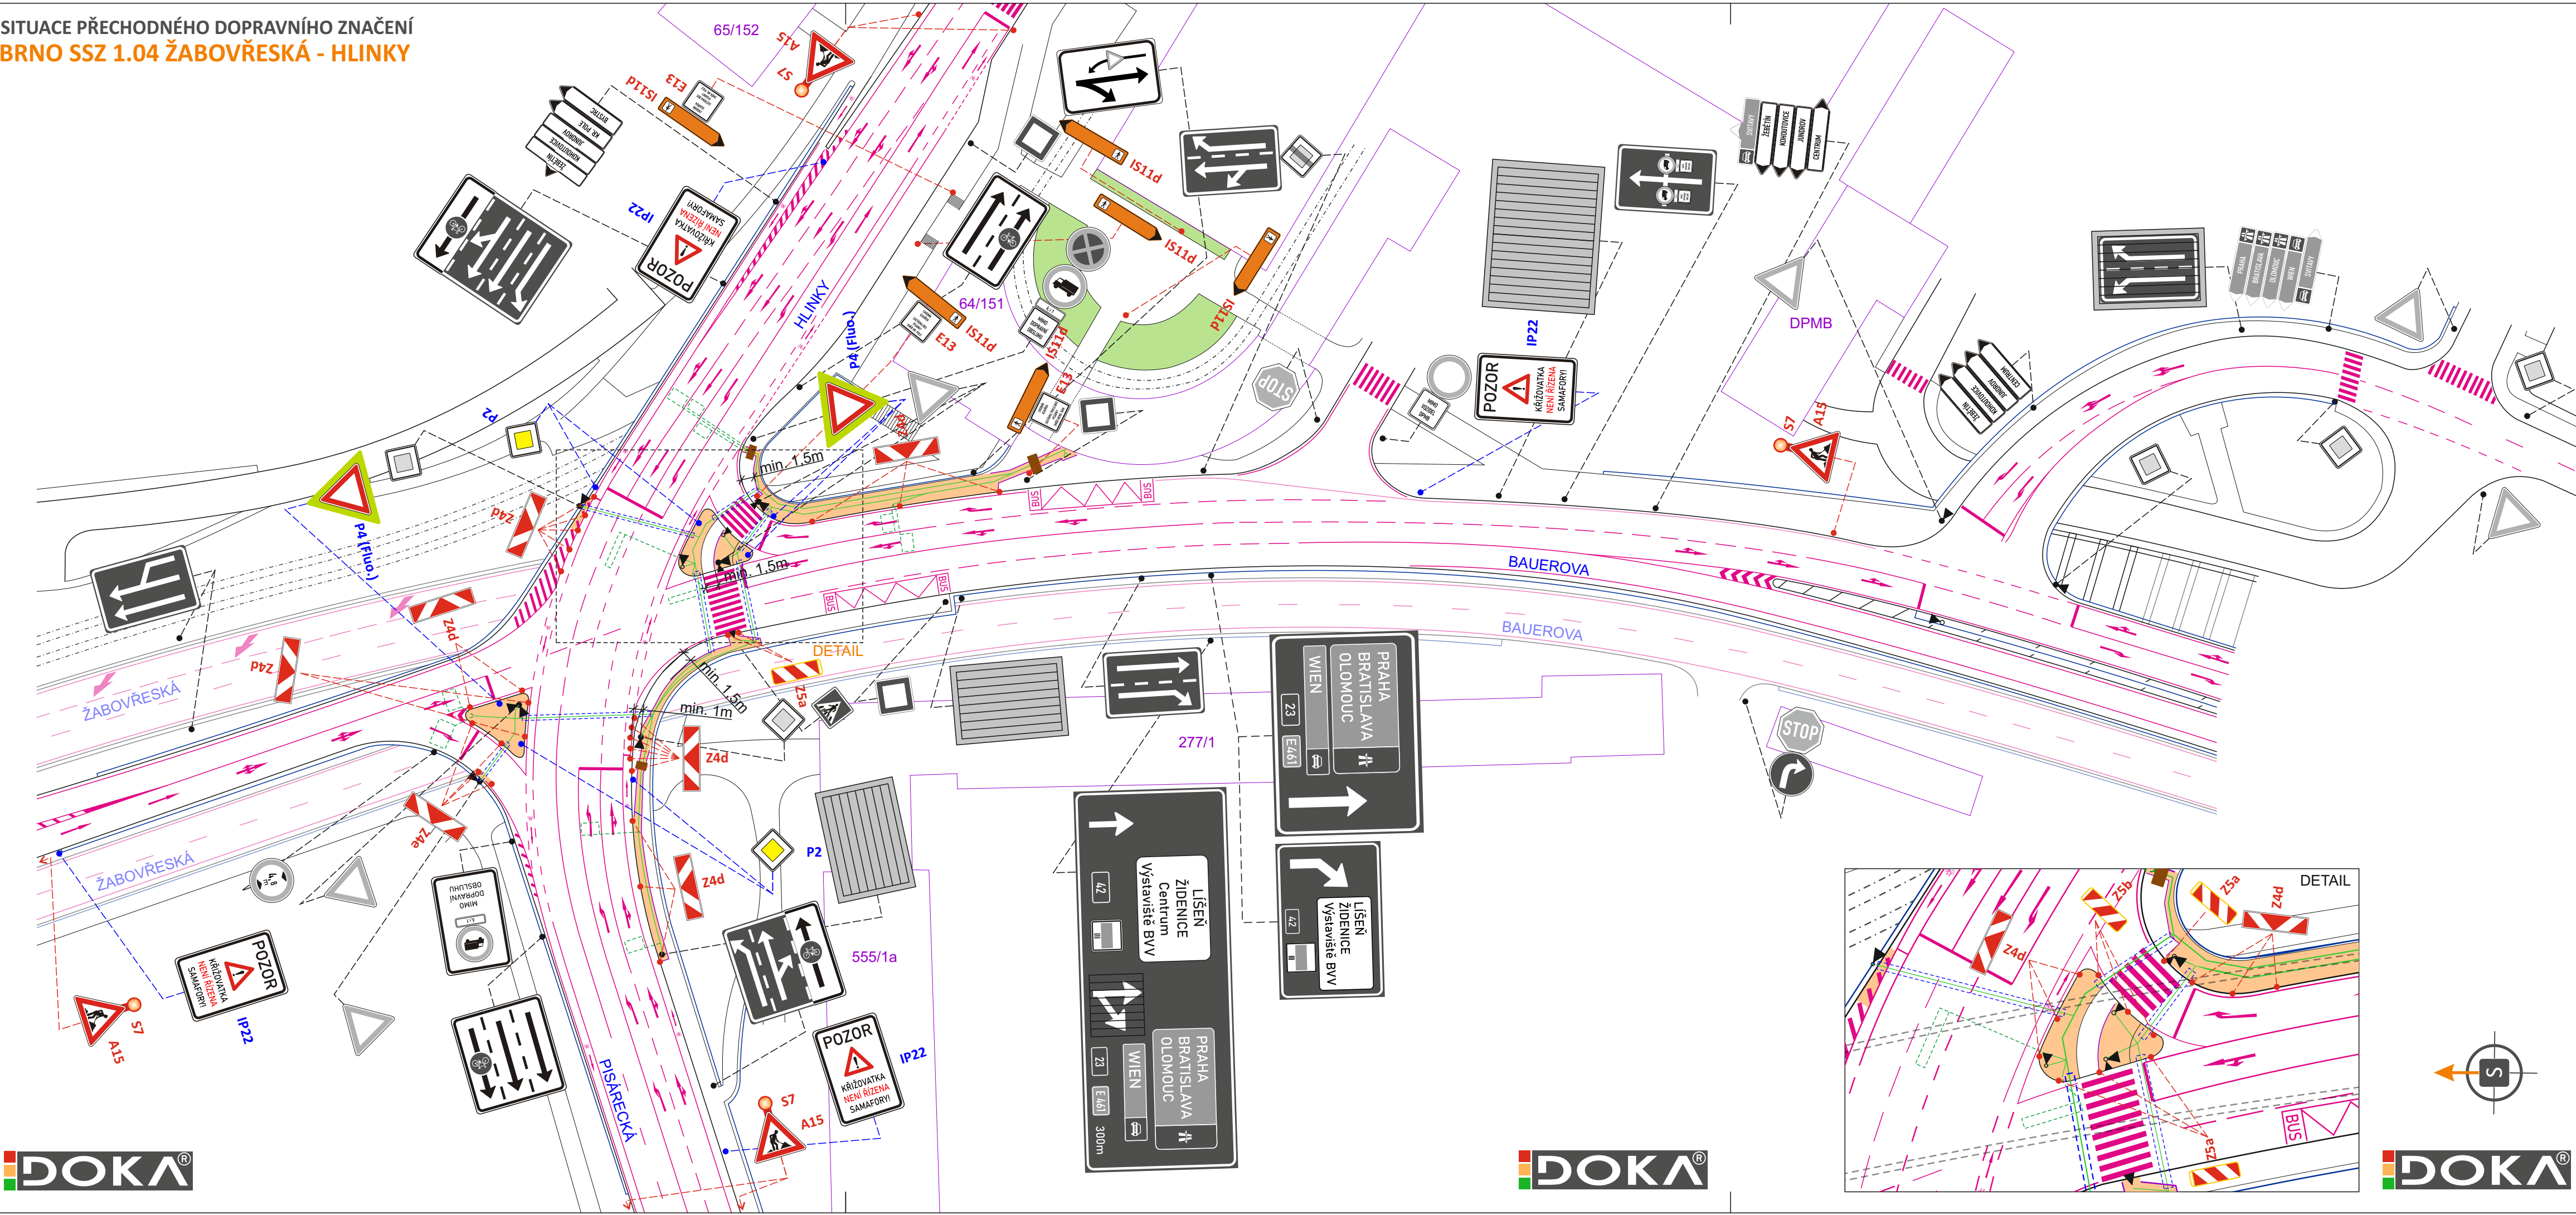

SITUACE PŘECHODNÉHO DOPRAVNÍHO ZNAČENÍ BRNO SSZ 1.04 ŽABOVŘESKÁ - HLINKY

