

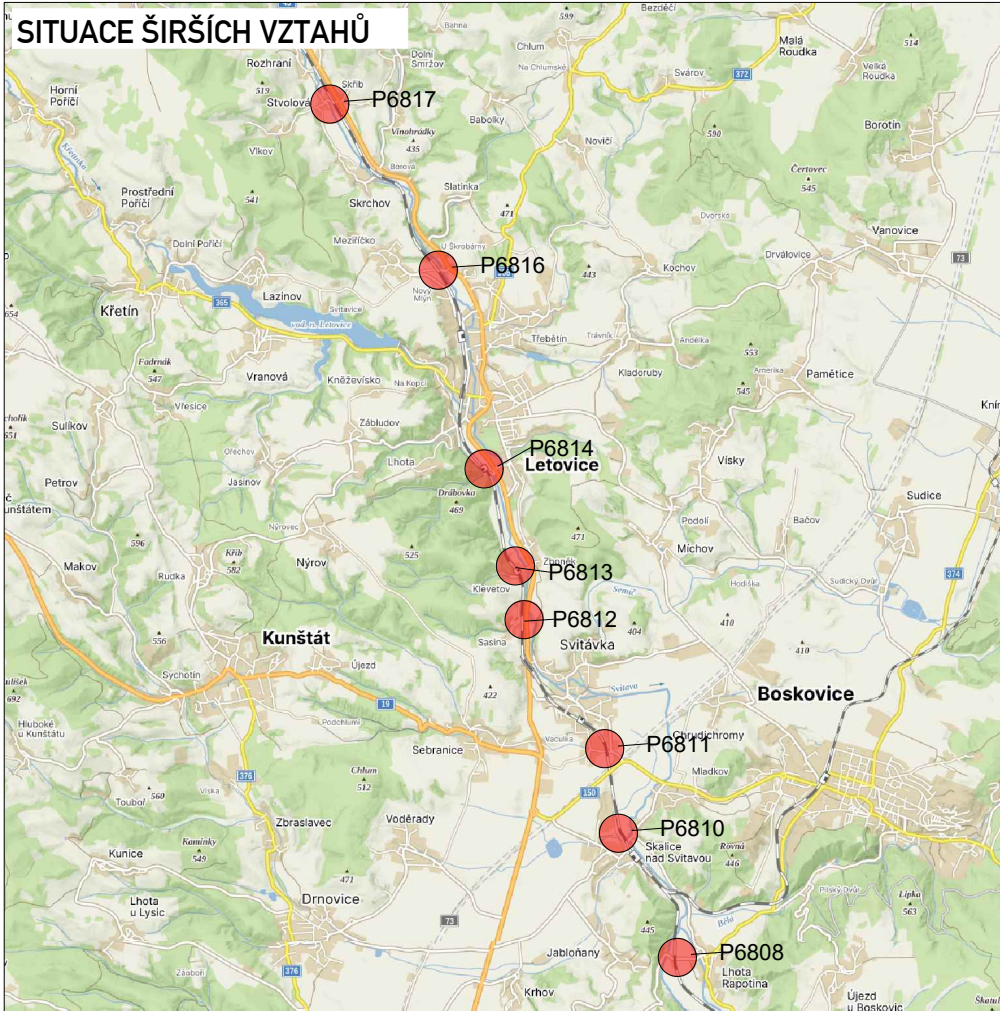
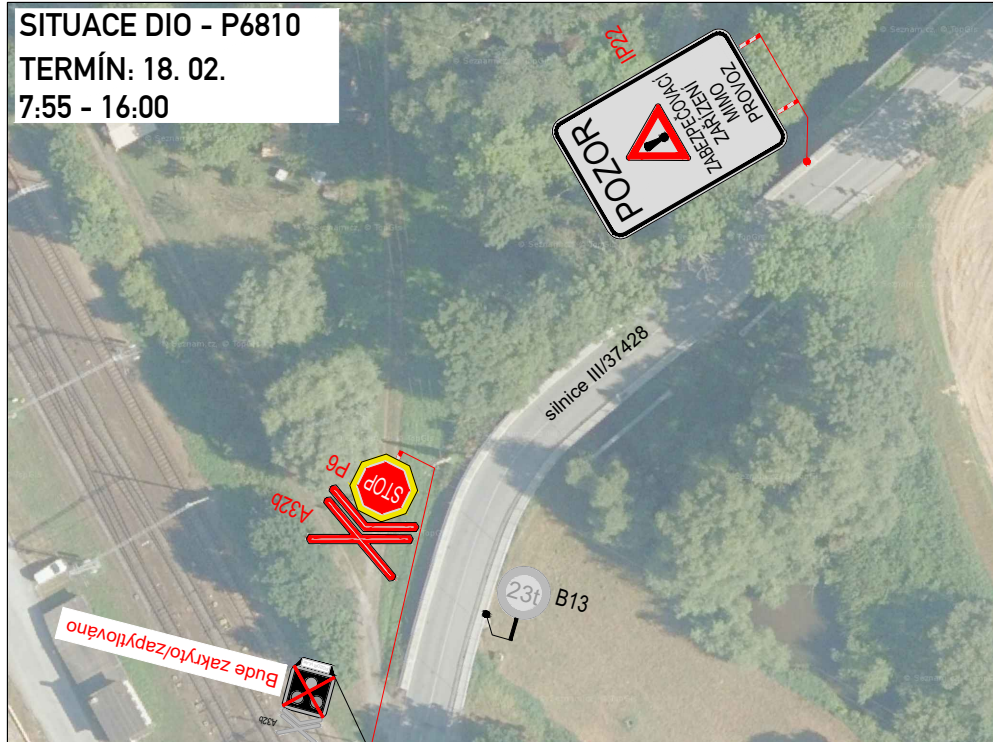
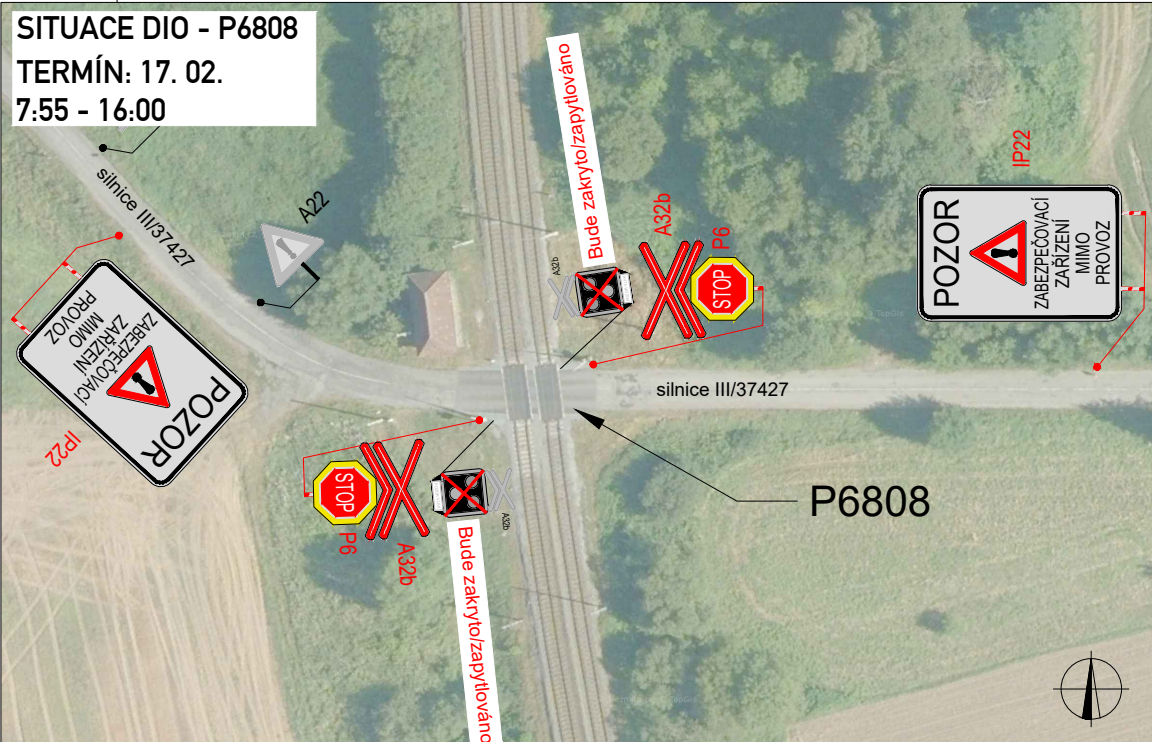
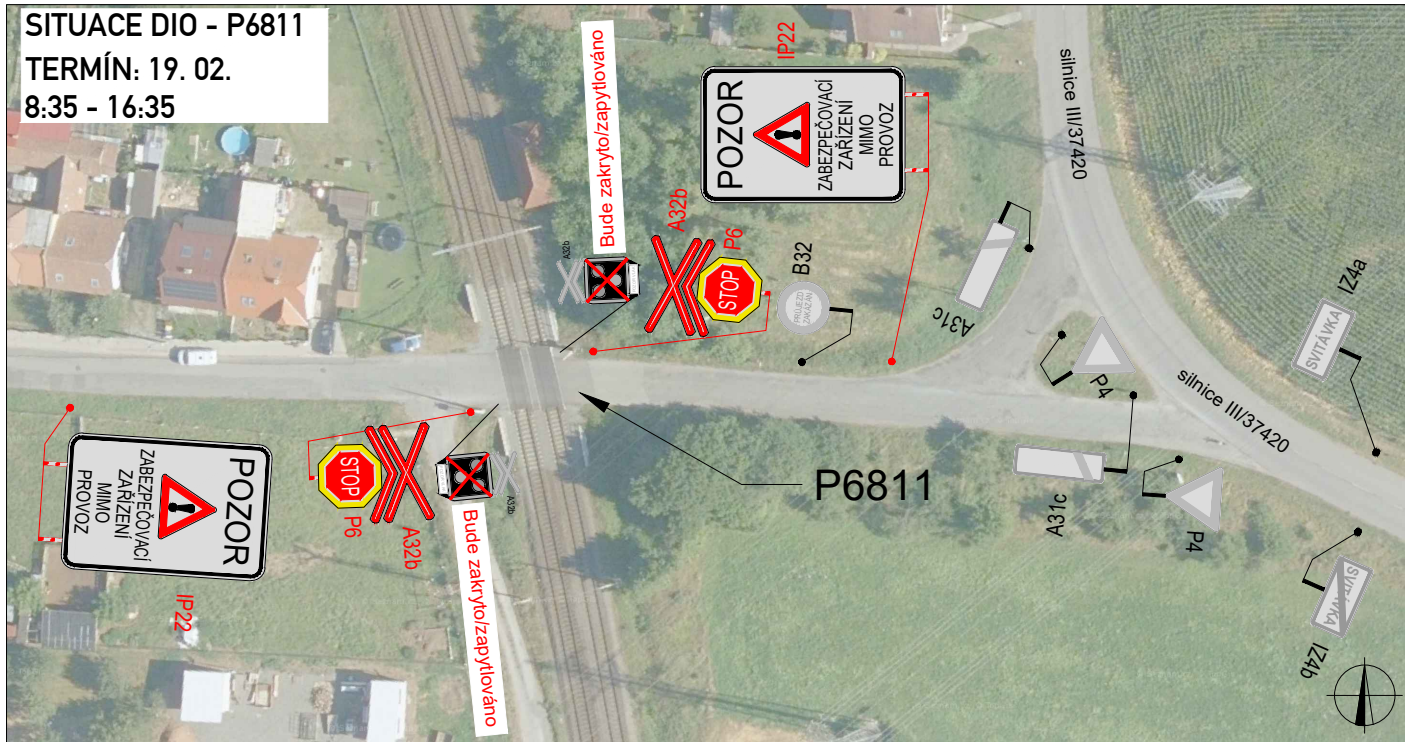
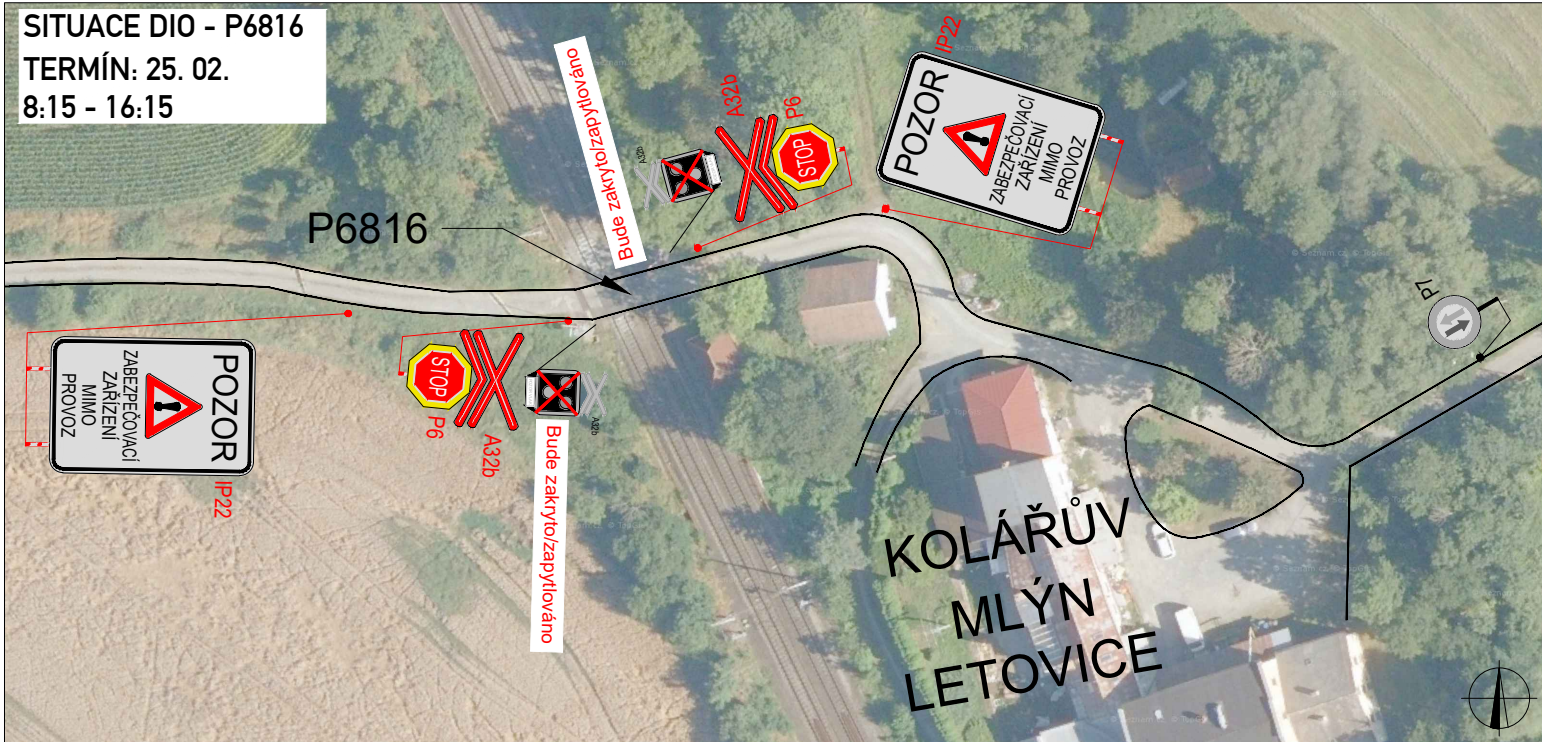
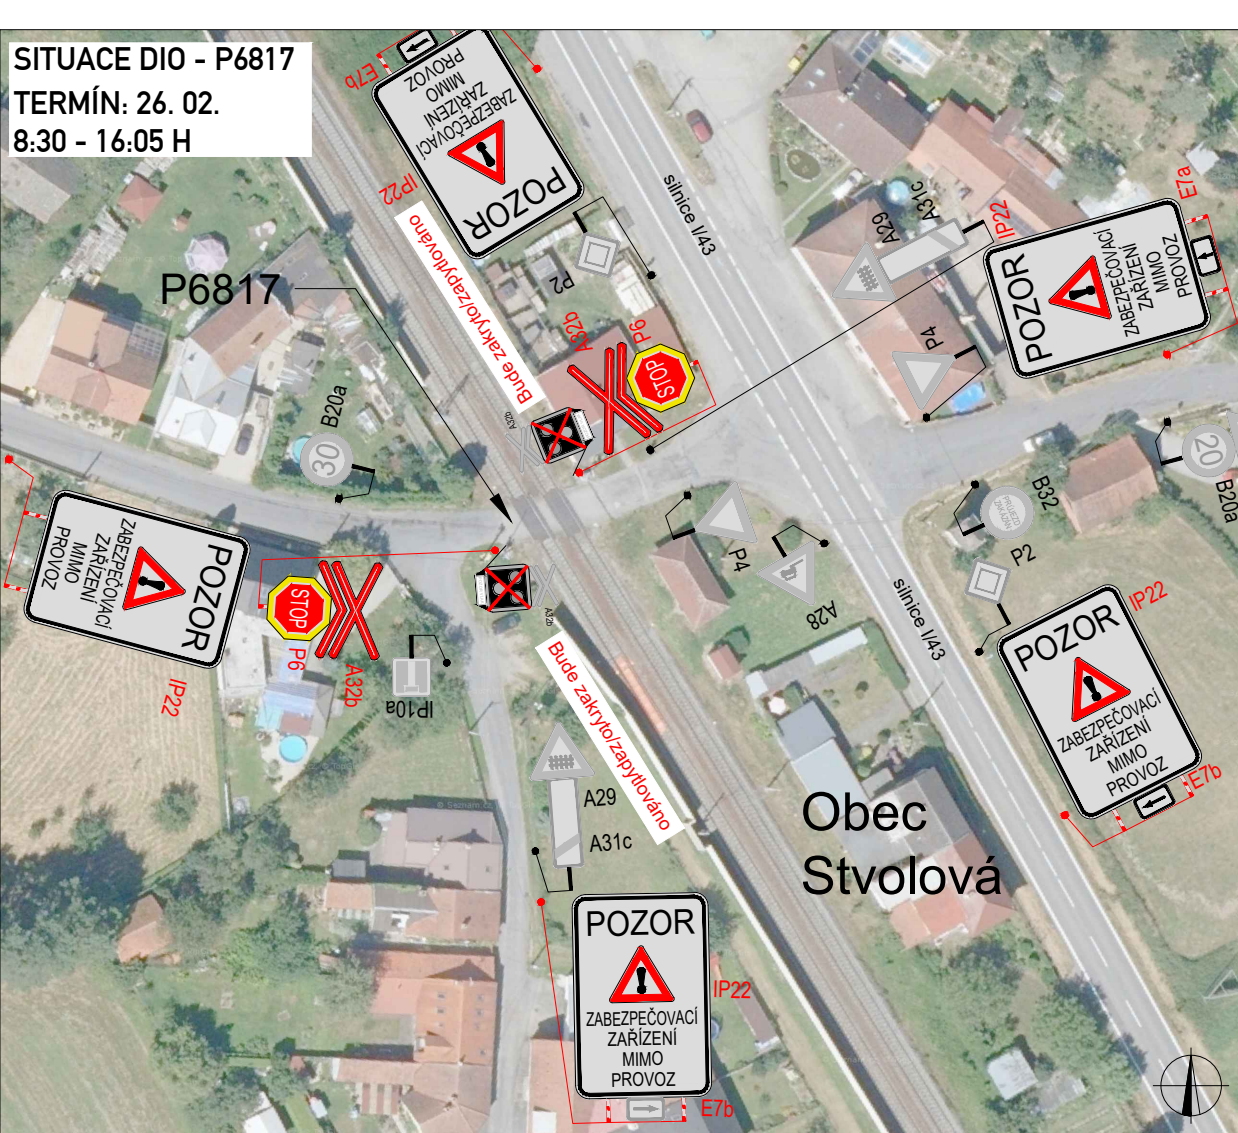
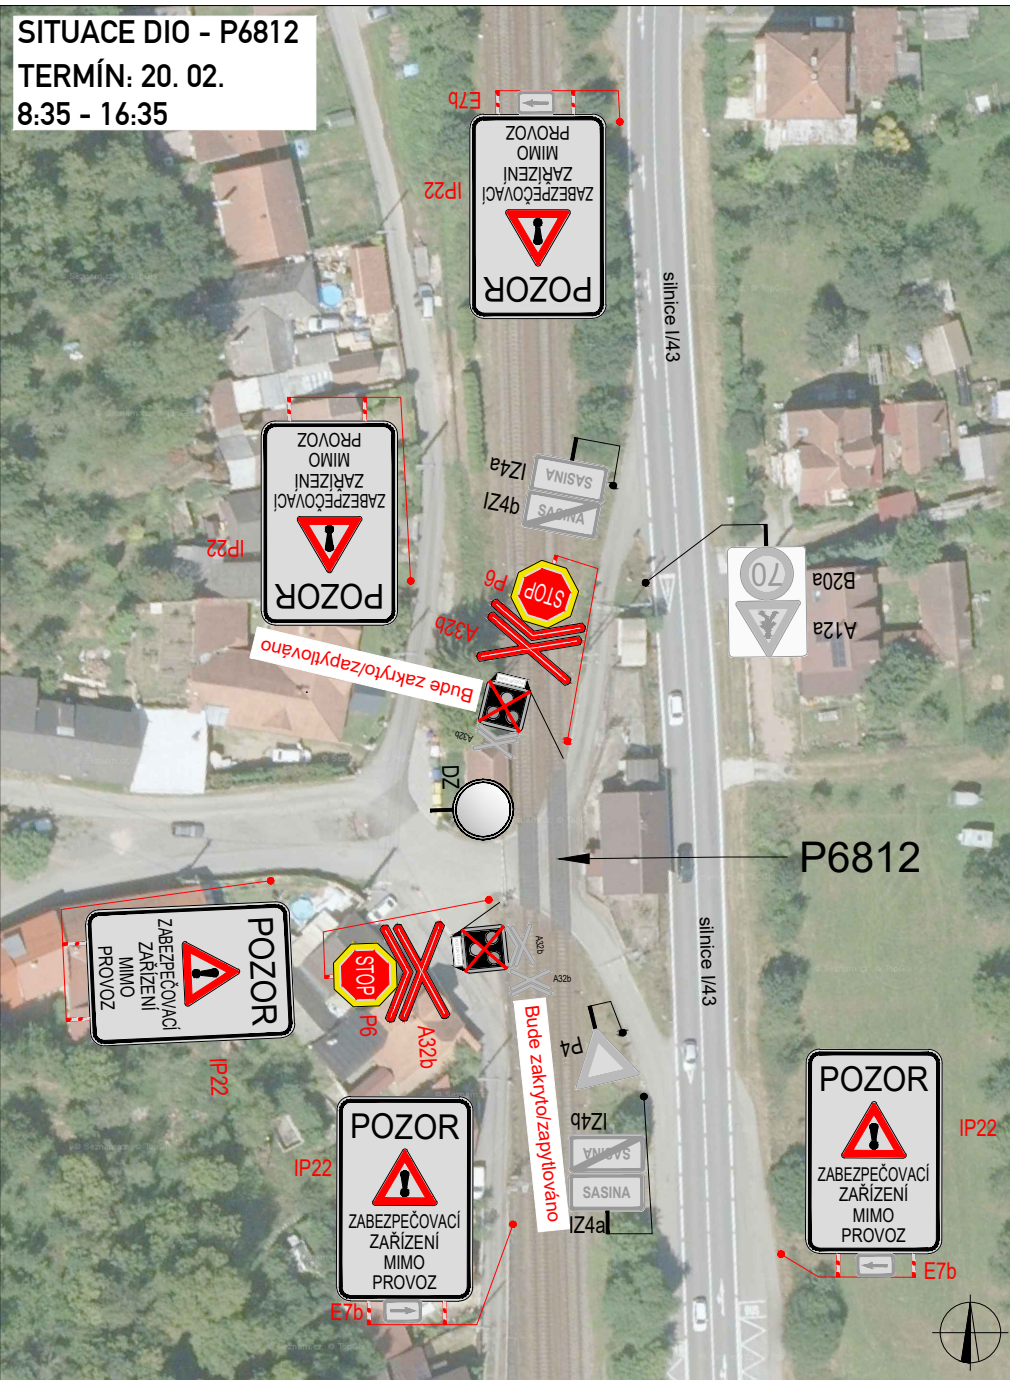


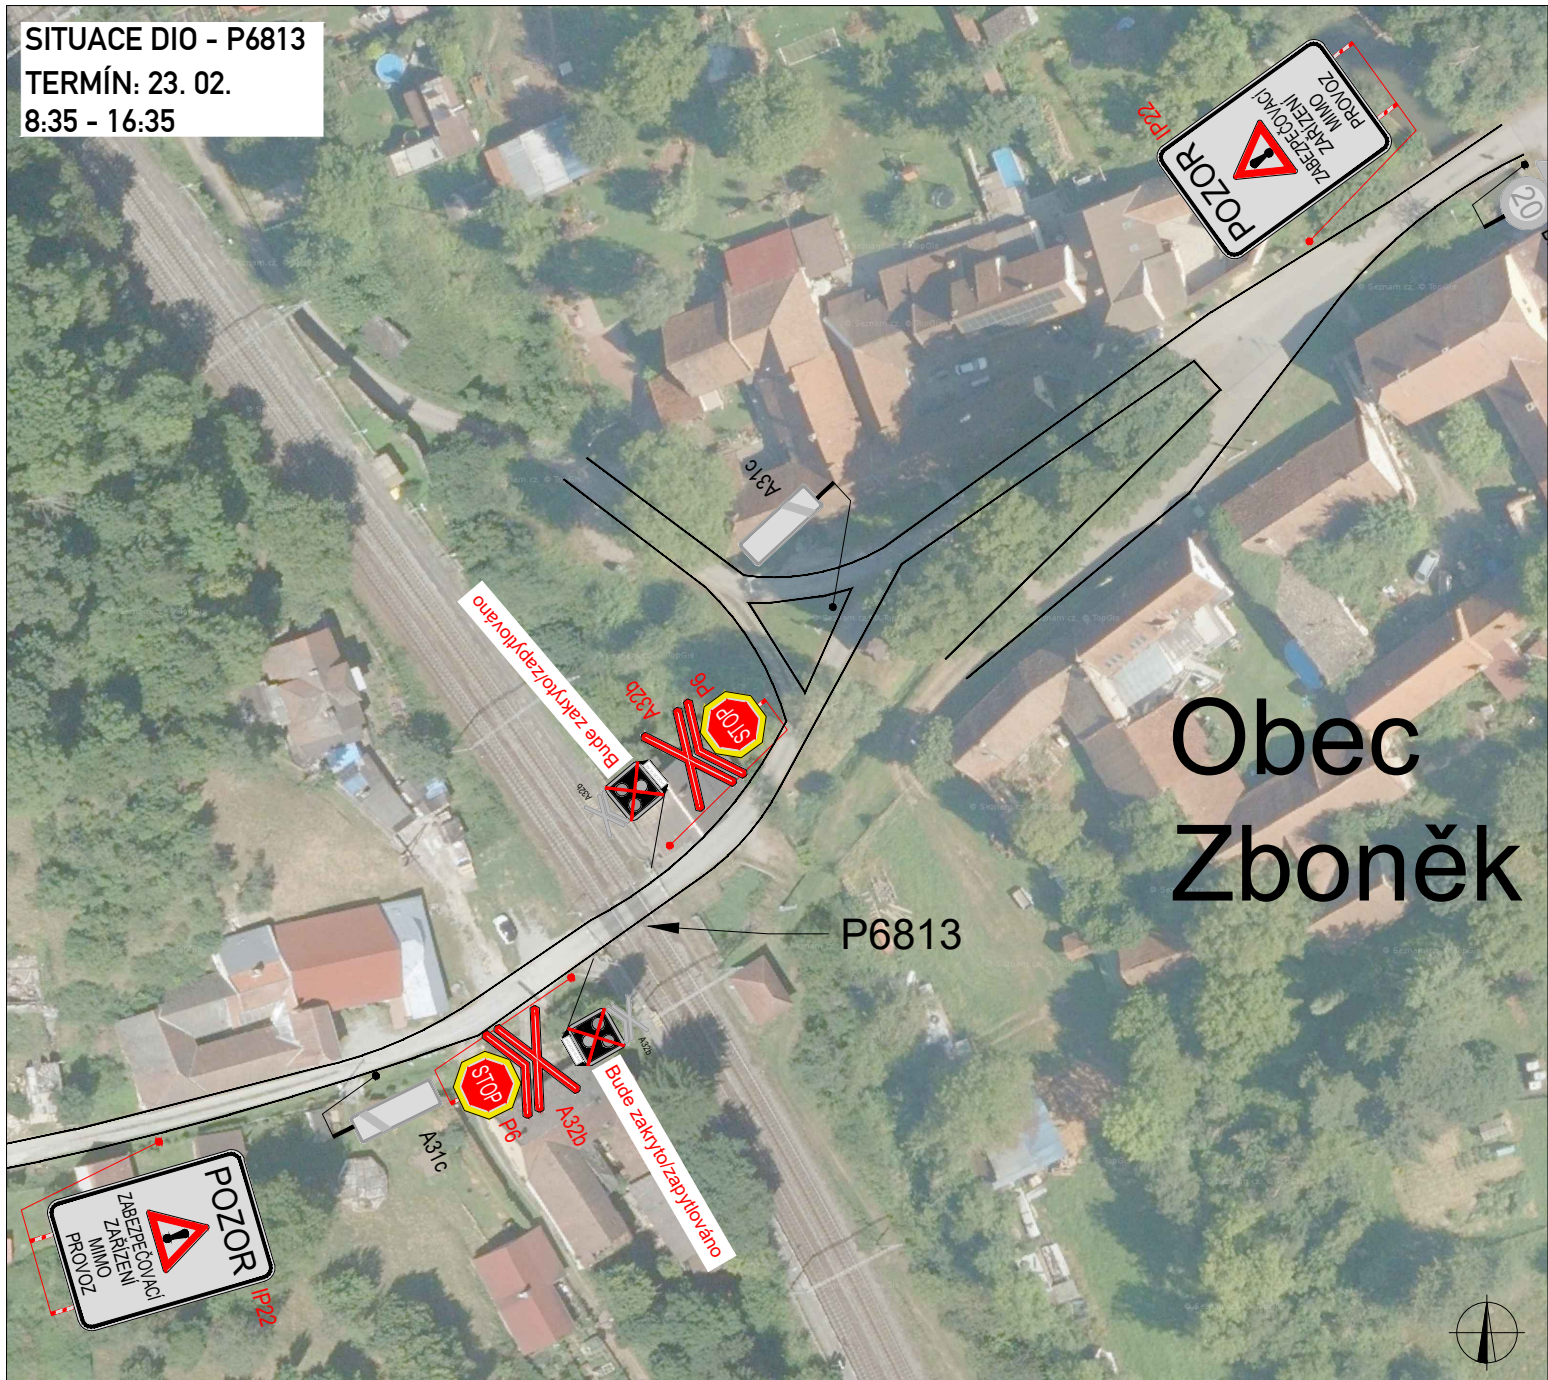


PLATNOST DOKUMENTACE

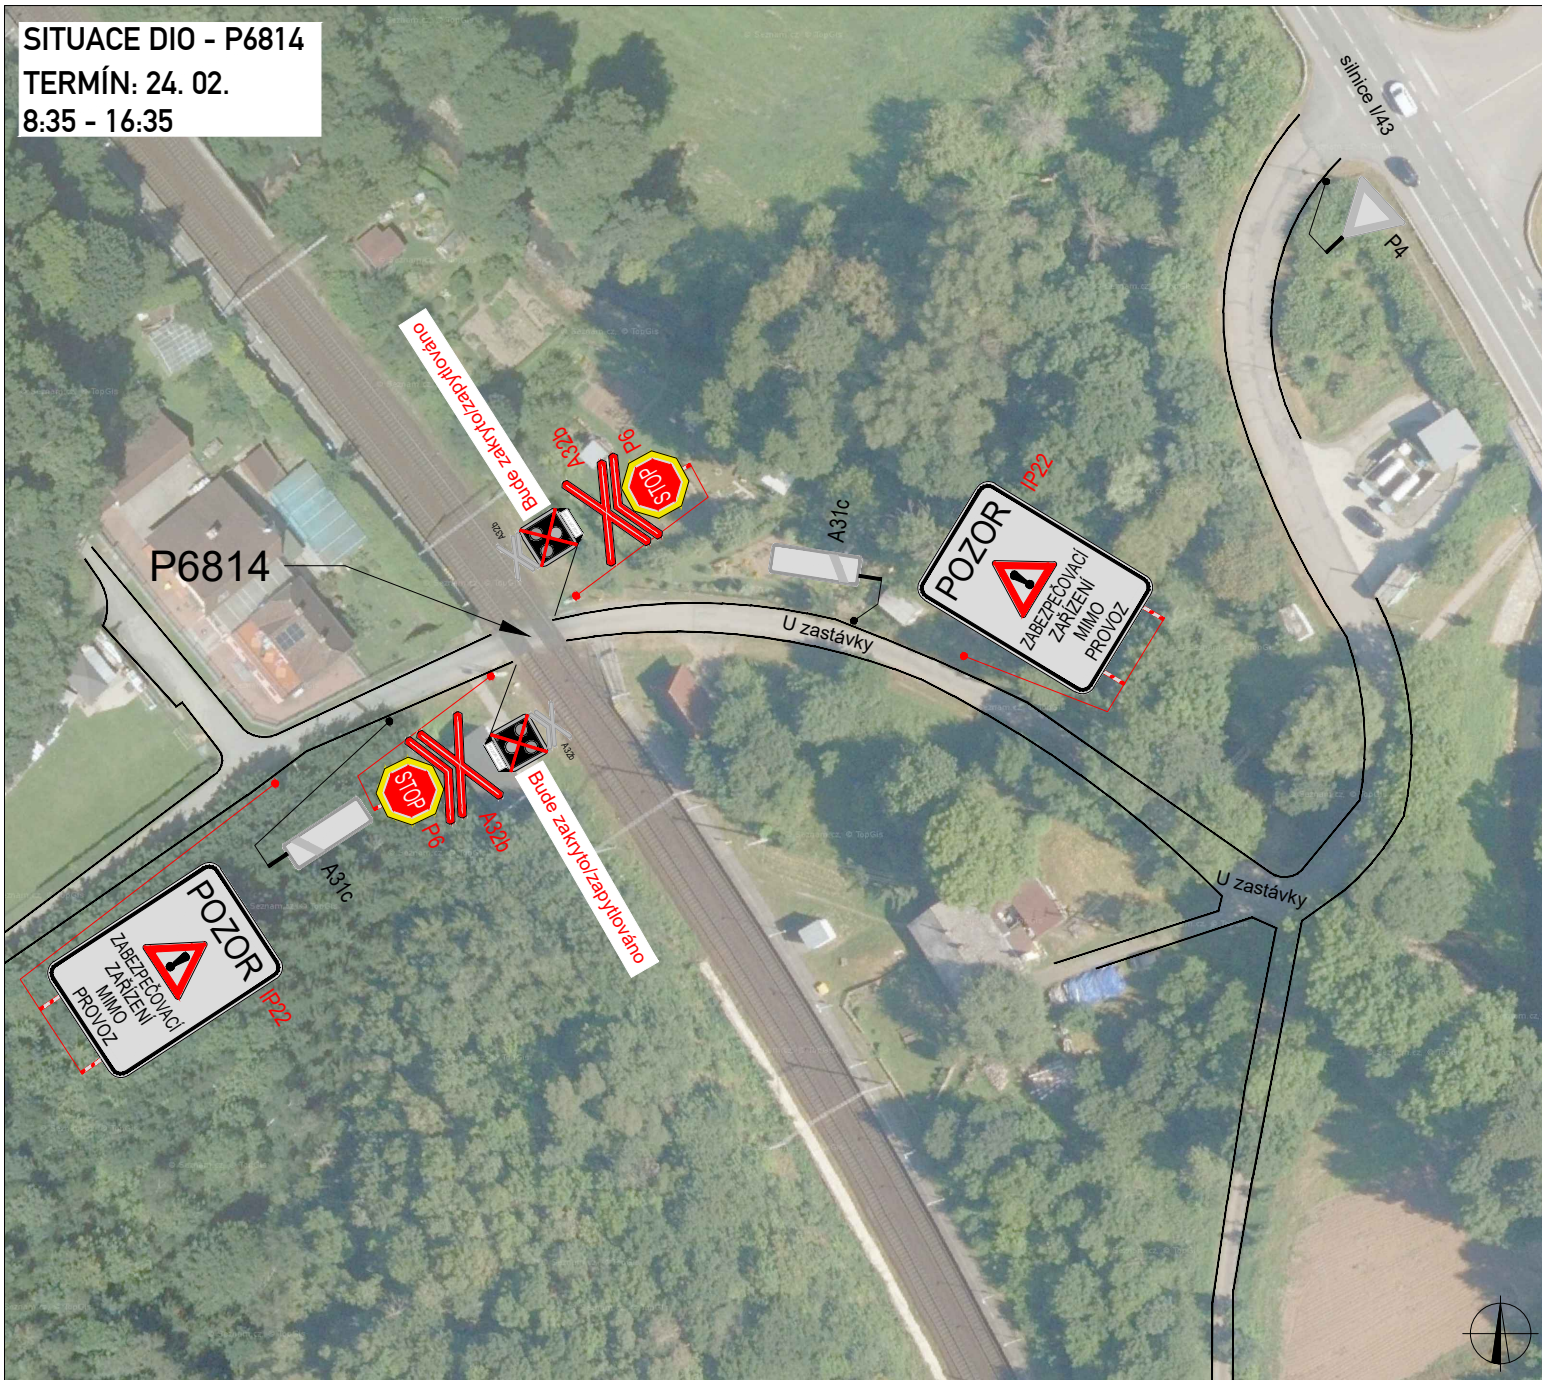

LEGENDA
TRVALÉ SVISLÉ DOPRAVNÍ ZNAČENÍ
DOČASNÉ ZNEPLATNĚNÉ TRVALÉ DOPRAVNÍ ZNAČENÍ
NAVRŽENÉ PŘECHODNÉ DOPRAVNÍ ZNAČENÍ

POZNÁMKA

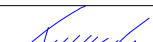Použitě dopravní značení bude v základní velikosti a v reflexním provedení IP 21. K návrhu dopravního značení bylo využito: TP 65 Zásady pro dopravní značení na pozemních komunikacích.			
VYPRACOVAL:	Martin Turczyk		
KONTROLOVAL:	Bc. Lukáš Vonderka, MBA		
NÁZEV STAVBY:	Úprava logiky PZS v souvislosti s výhradním provozem ETCS v úseku Rájec-Jestřebí - Březová	ČÍSLO ZAKÁZKY:	016/2026
OBSAH:		FORMÁT:	A3
		ÚČEL:	RDS
		ČÍSLO PŘÍLOHY:	01
DOPRAVNĚ - INŽENÝRSKÁ OPATŘENÍ		DATUM:	01/2026
 ZLINMARK DZ s.r.o. Luleč 311 683 03 Luleč Mail.: zlinmark@zlinmark.cz www.zlinmark.cz			