

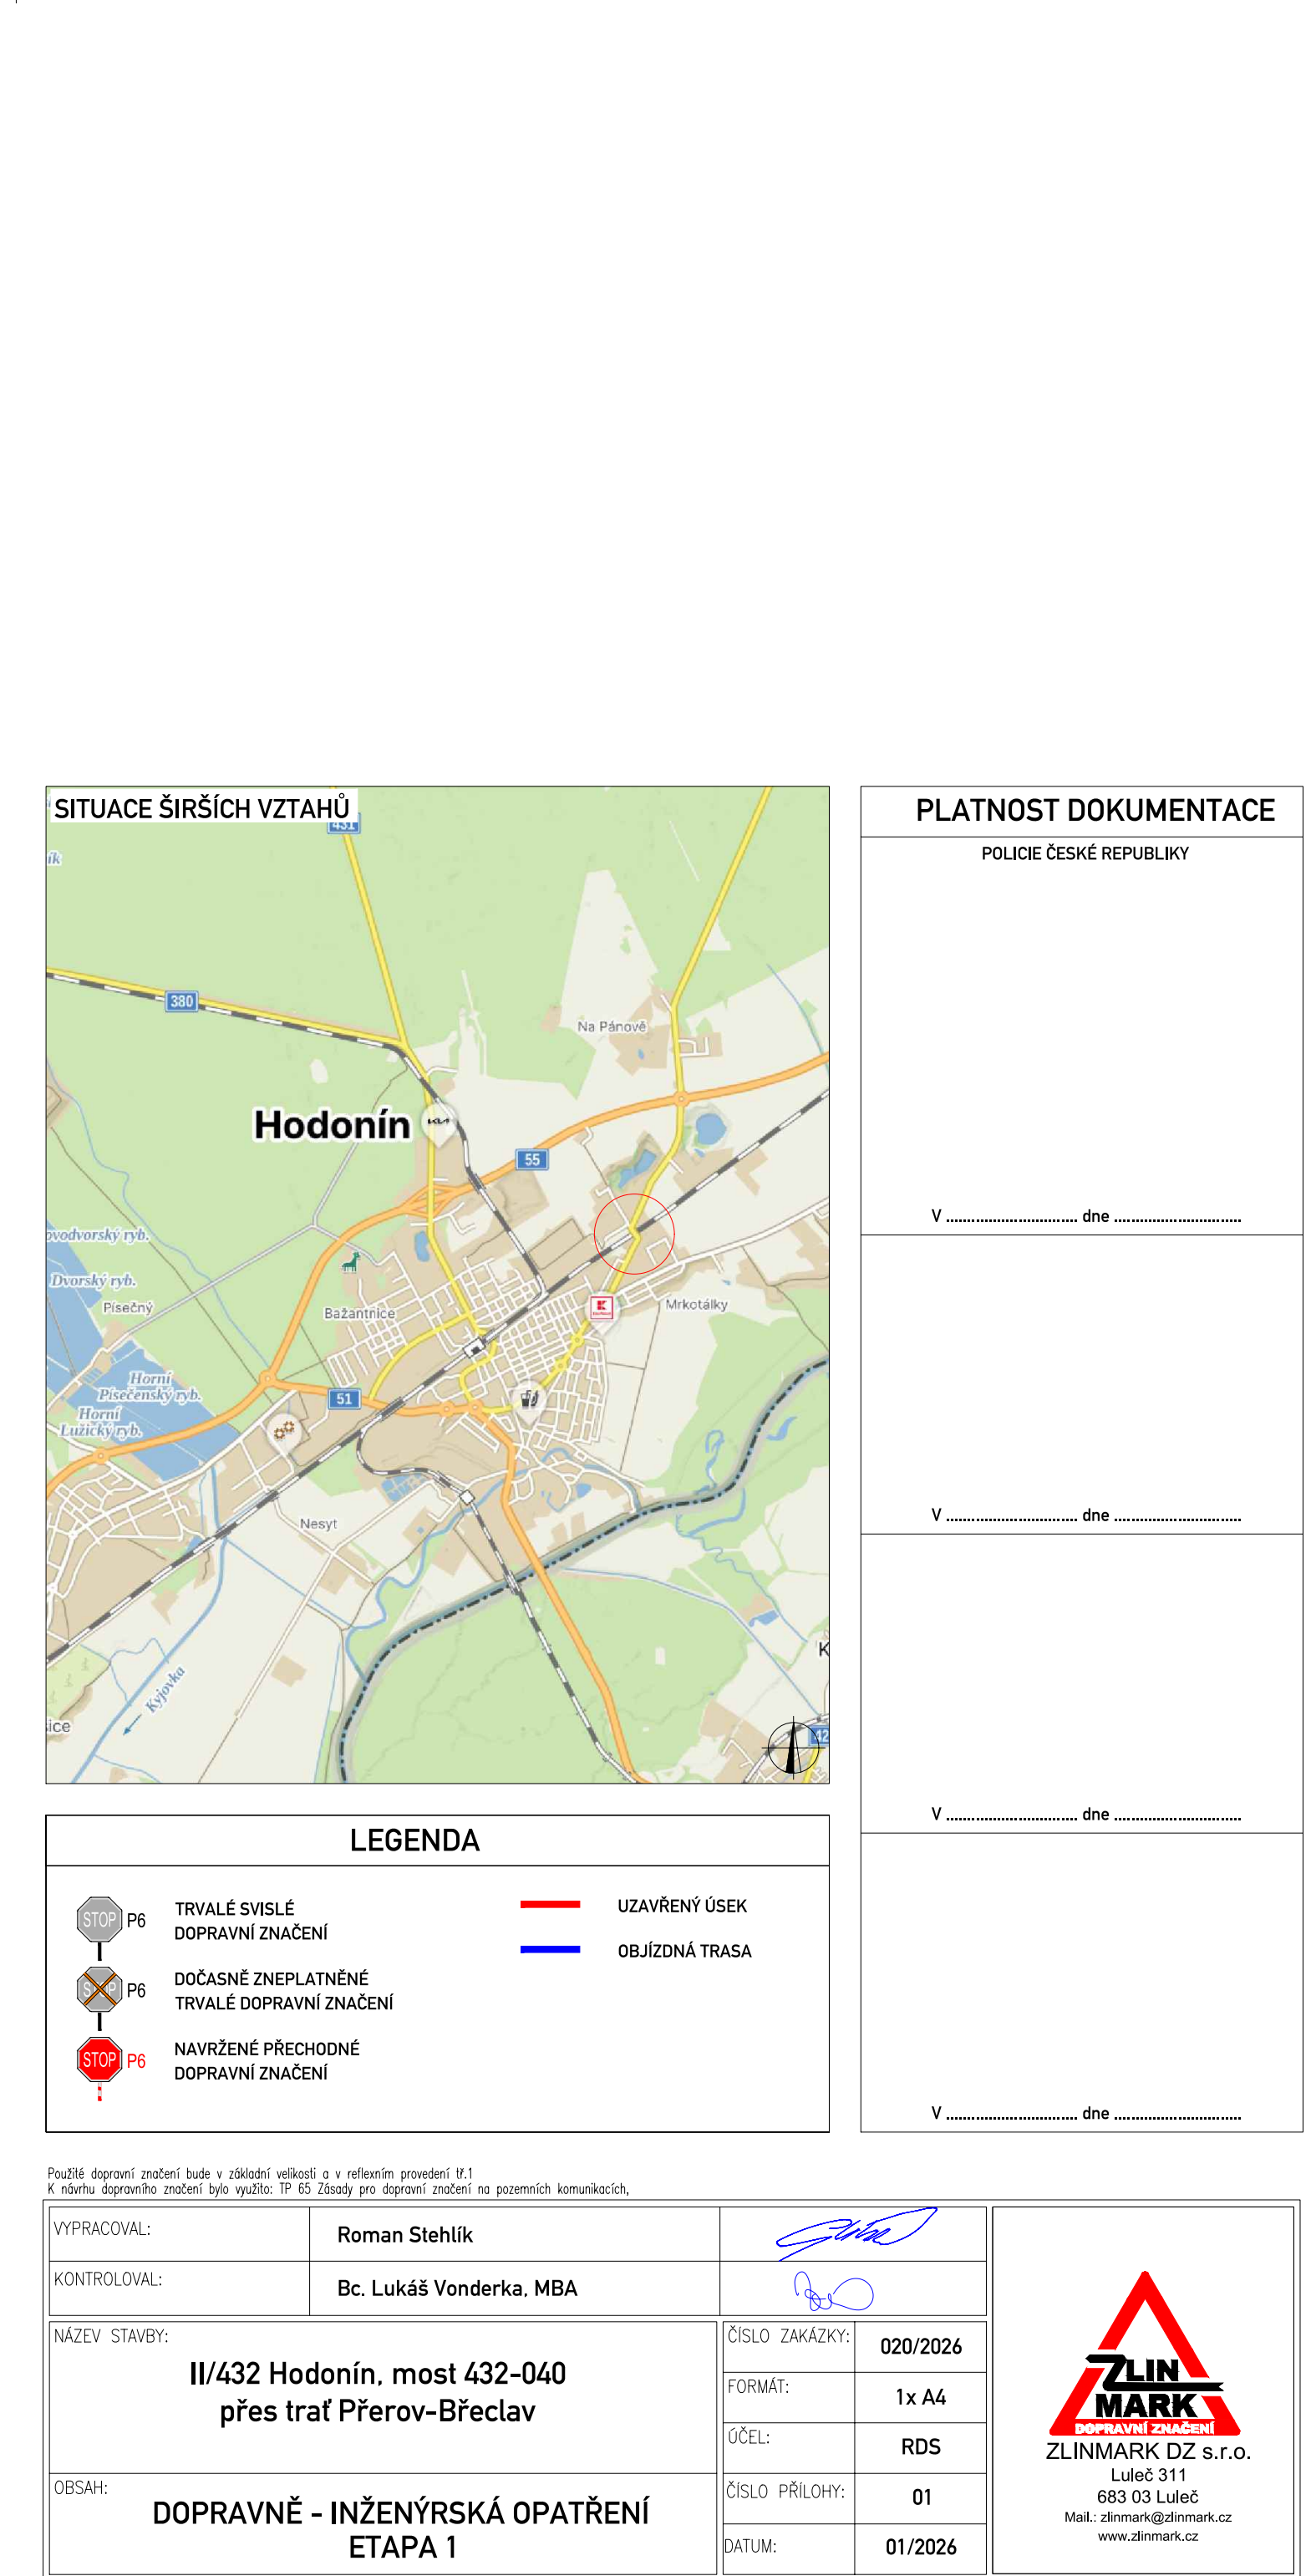
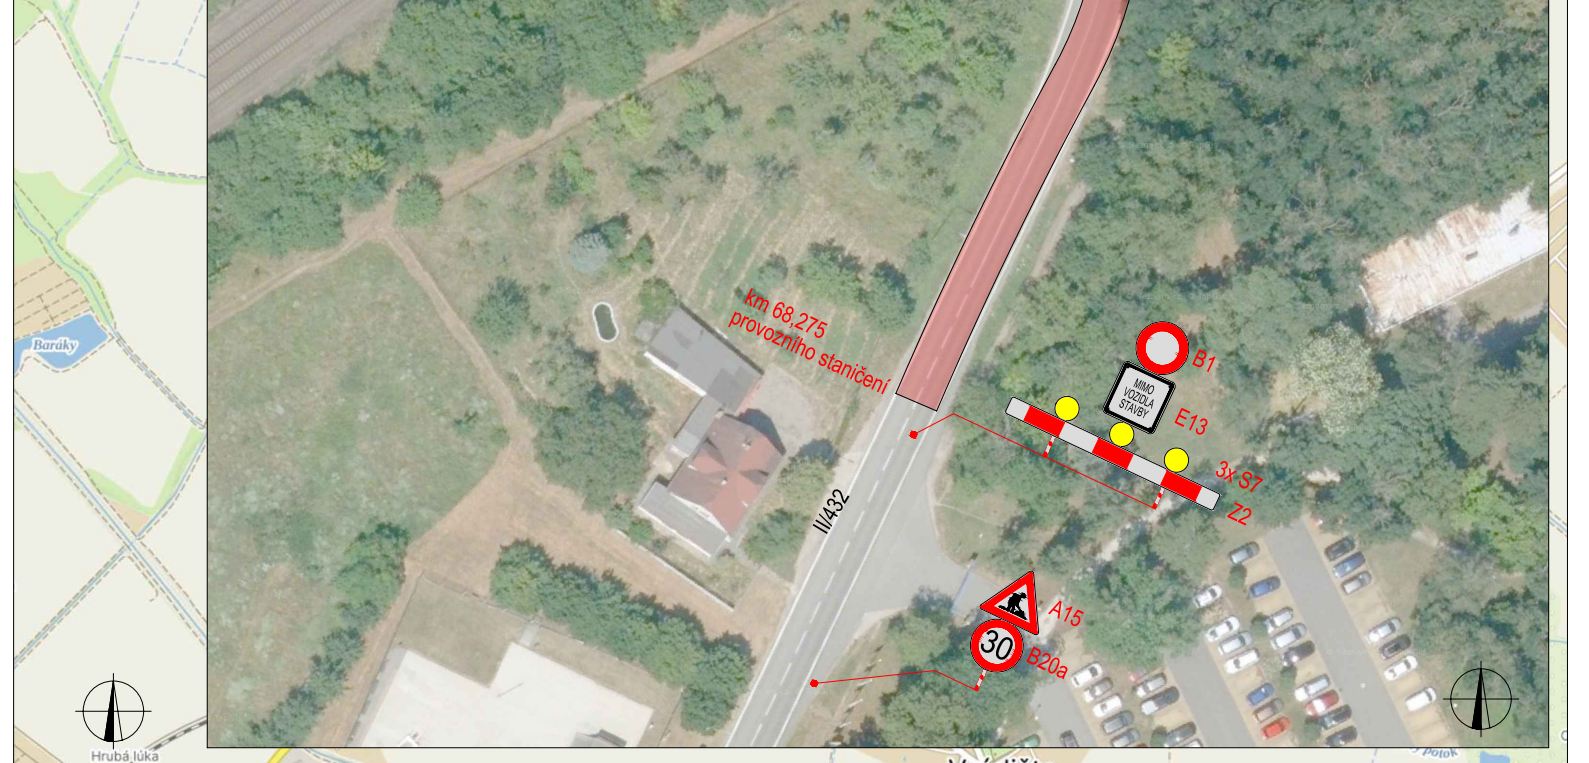
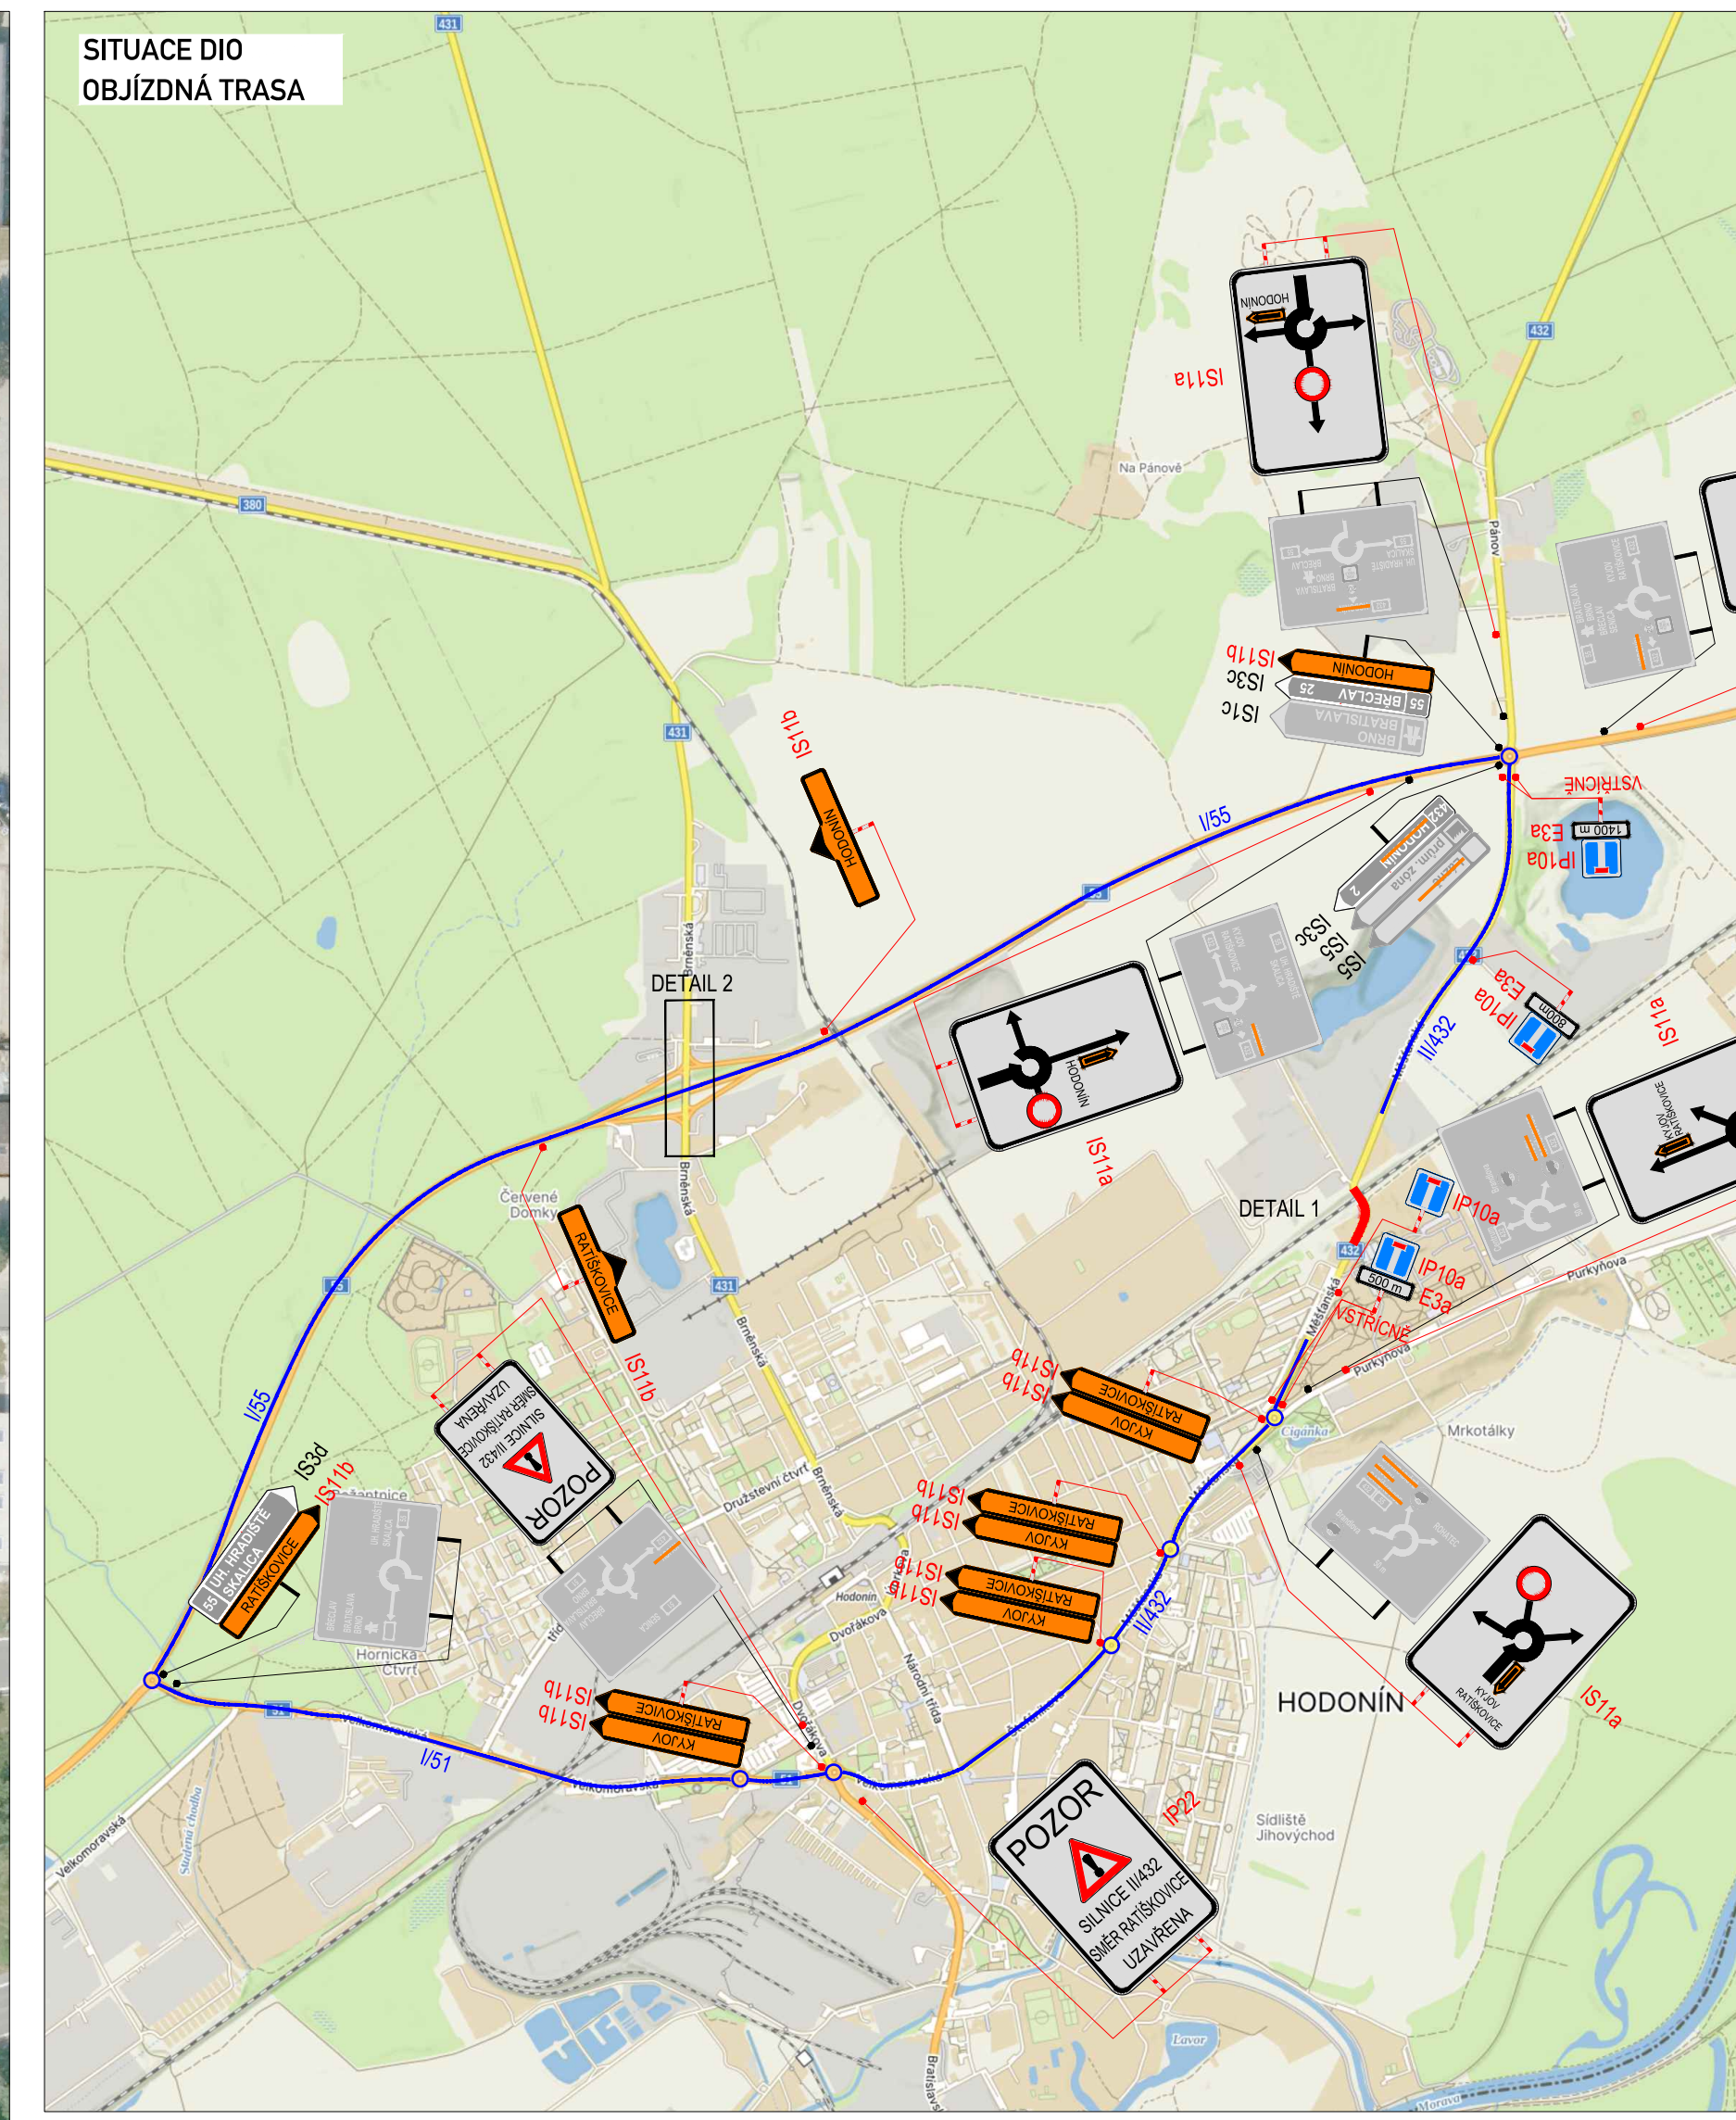
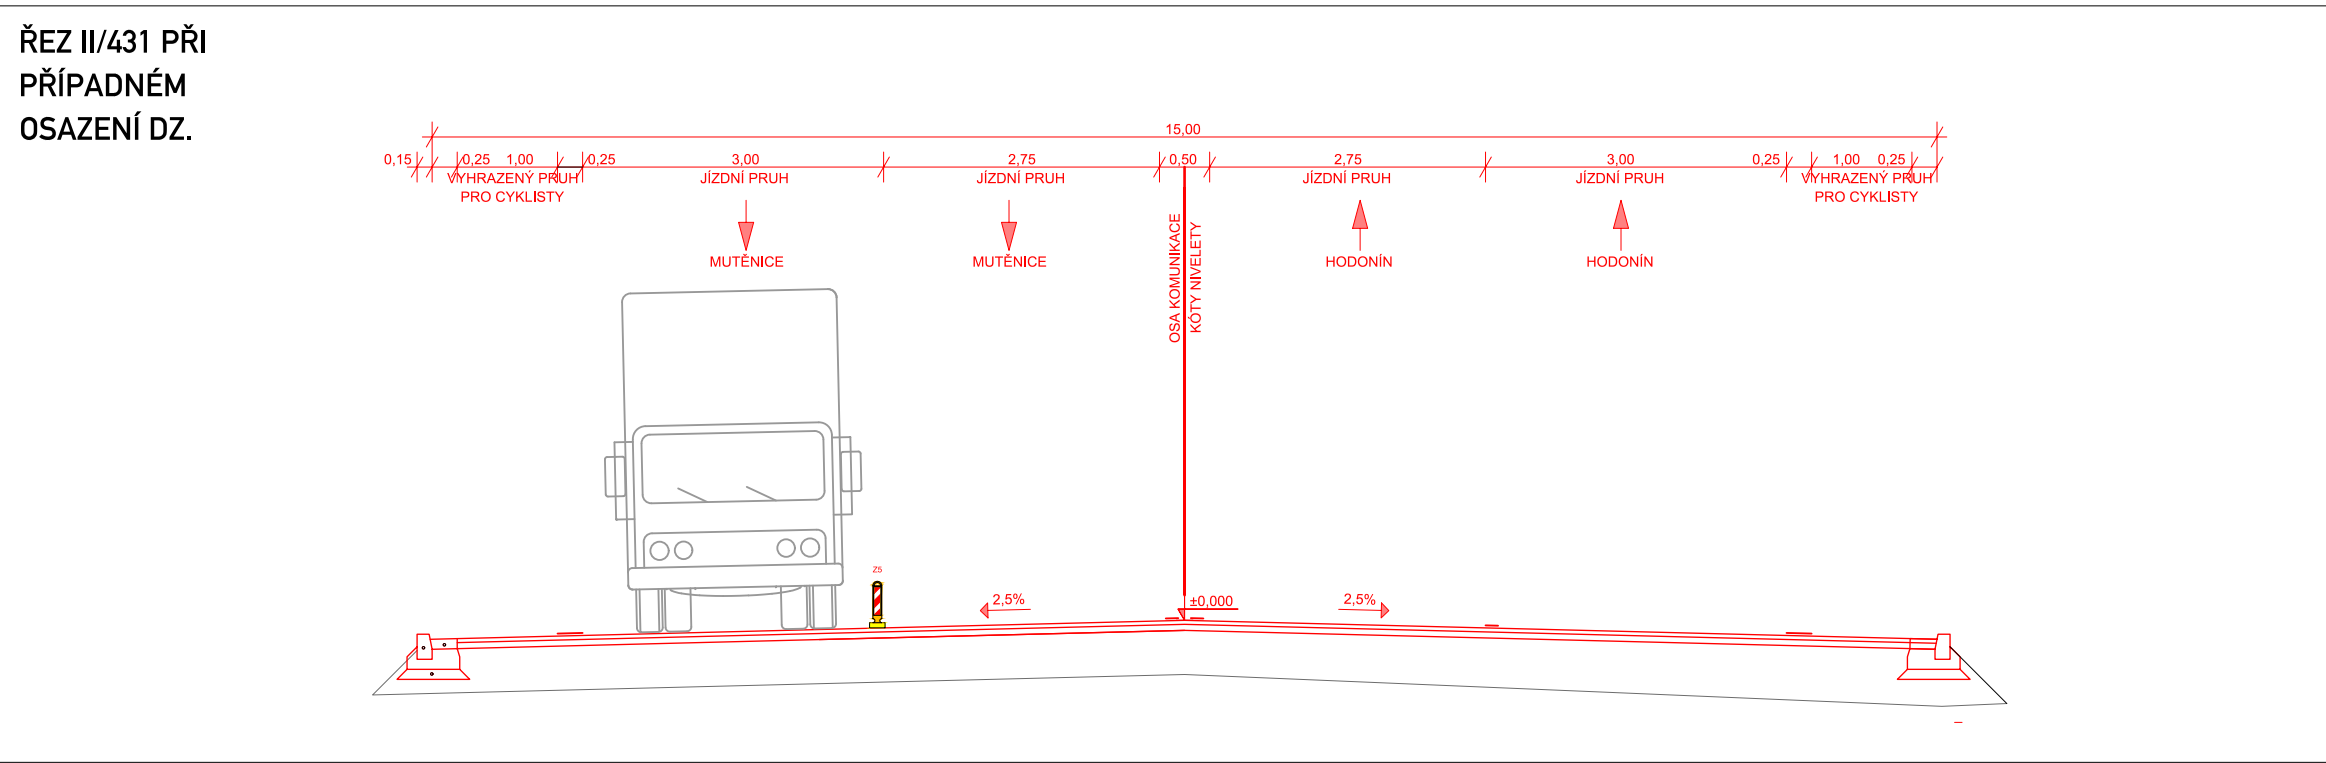


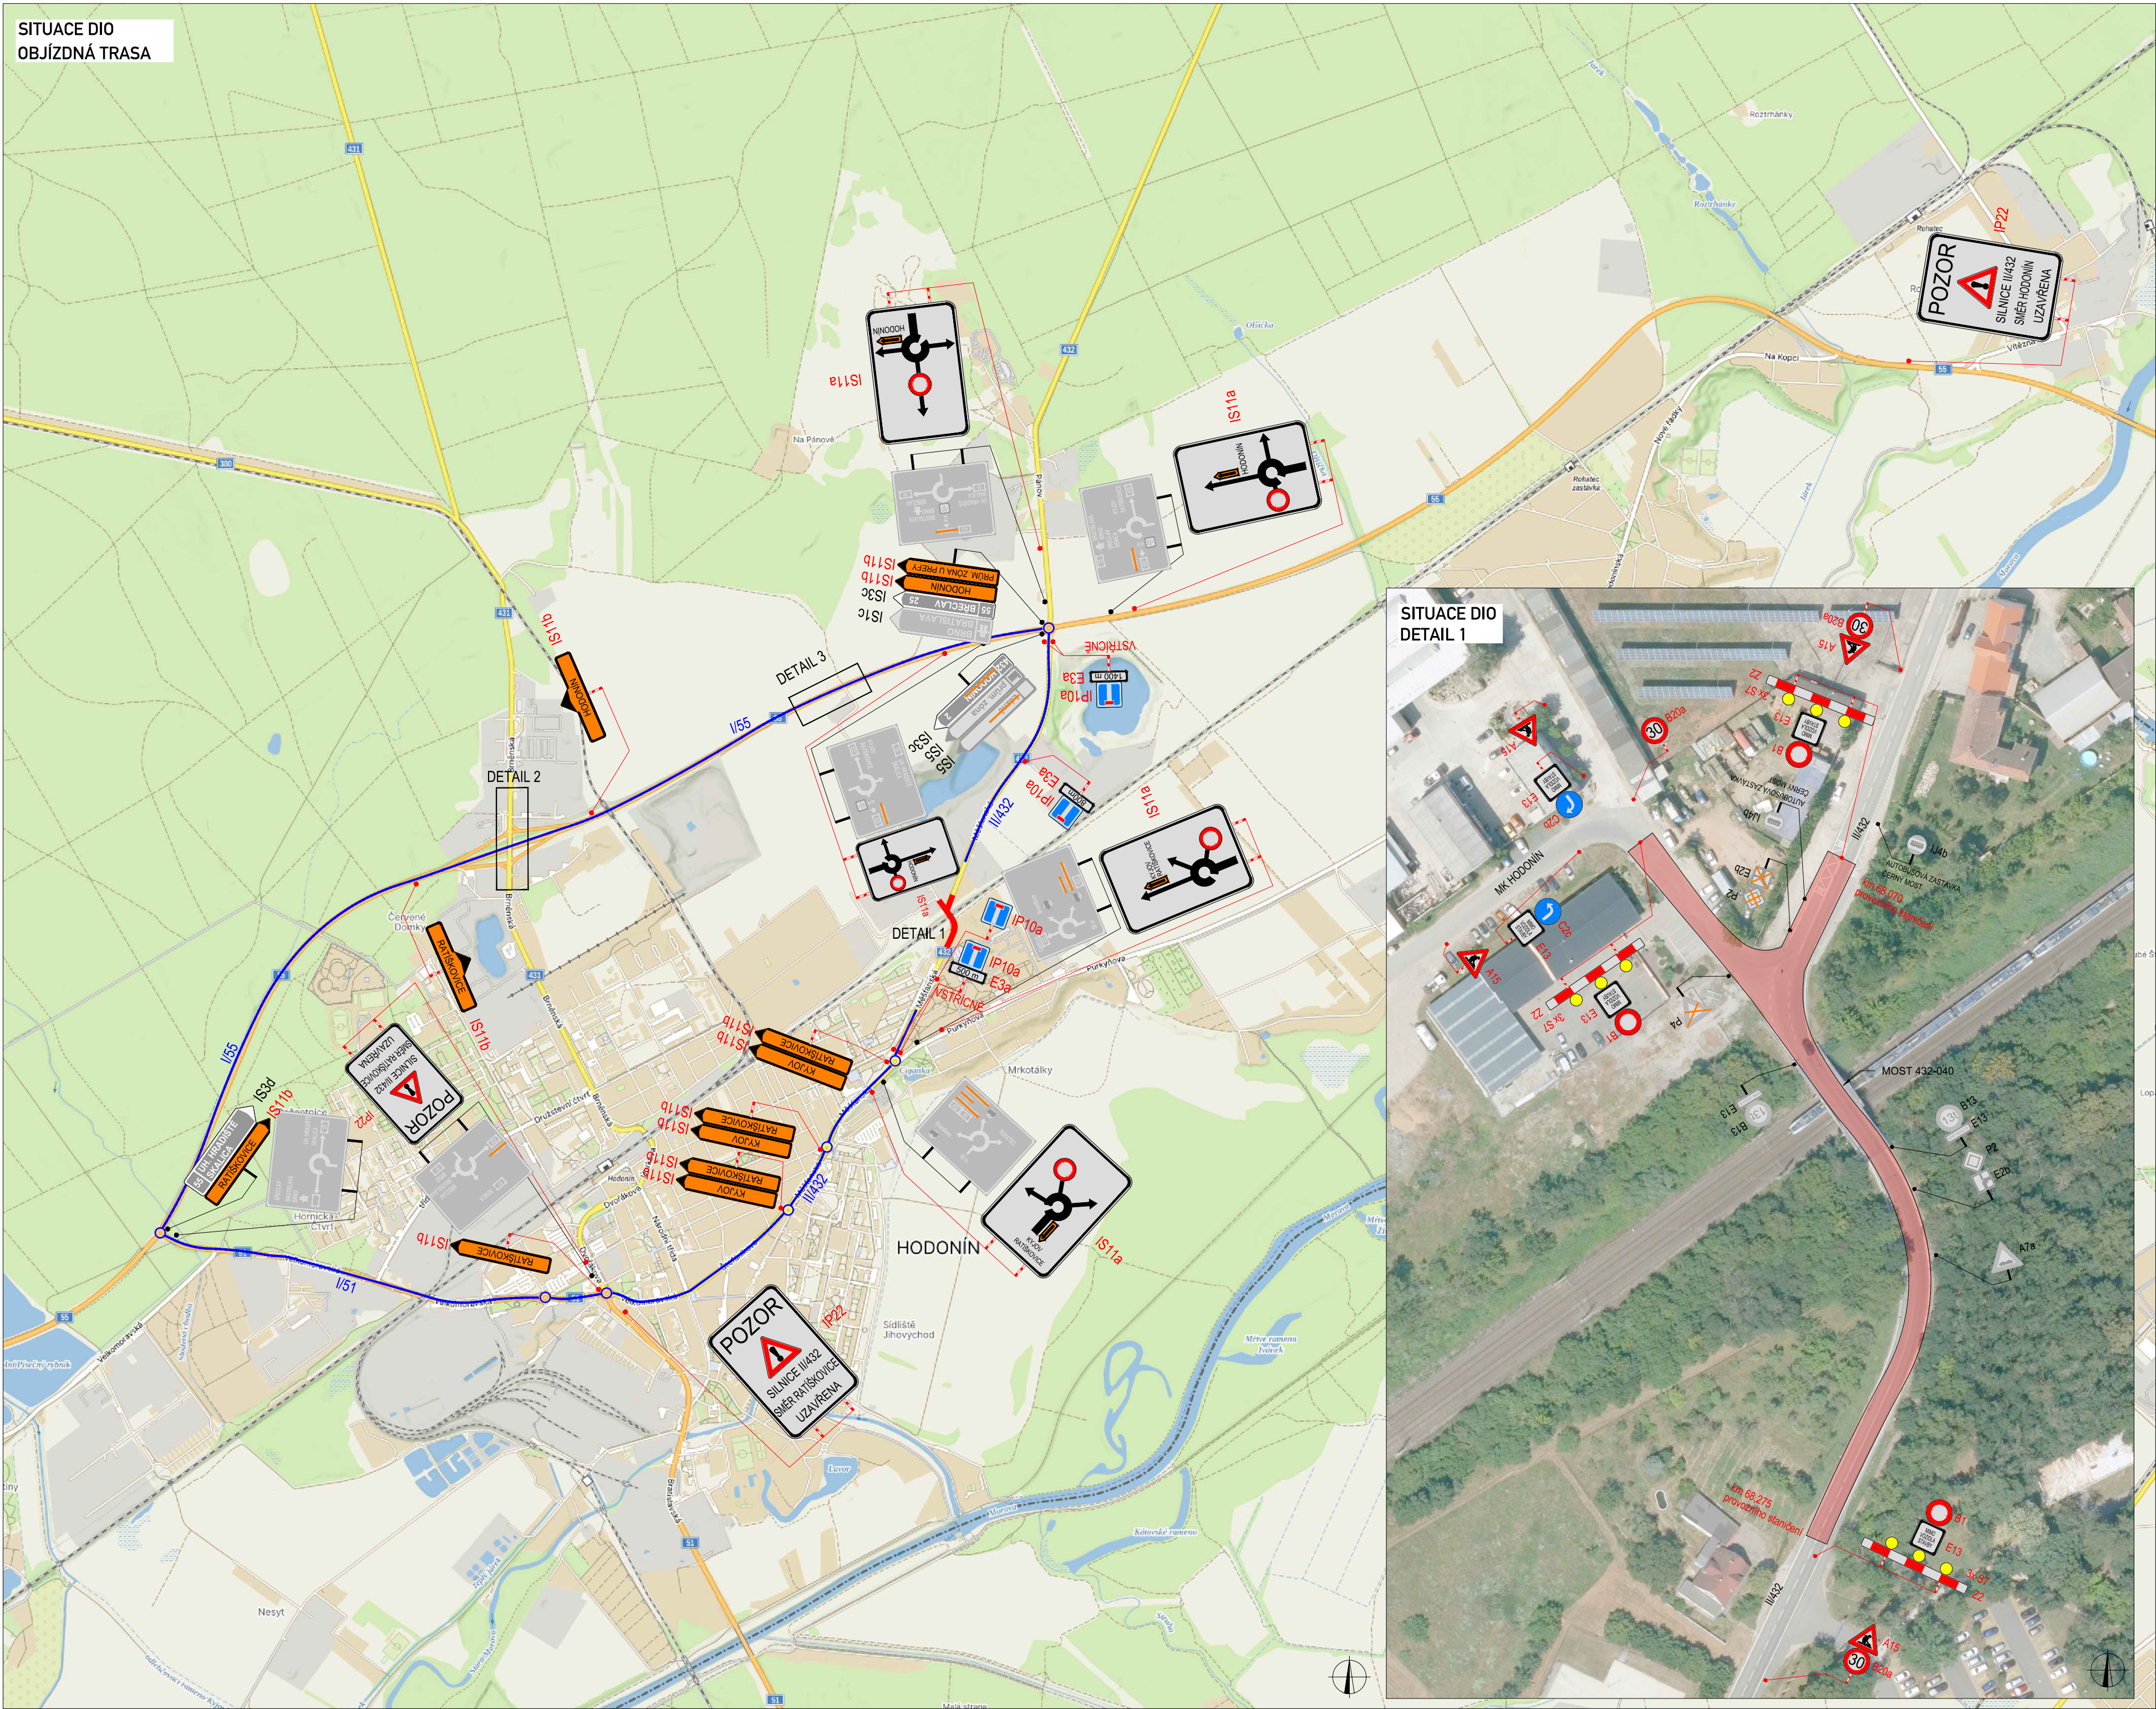

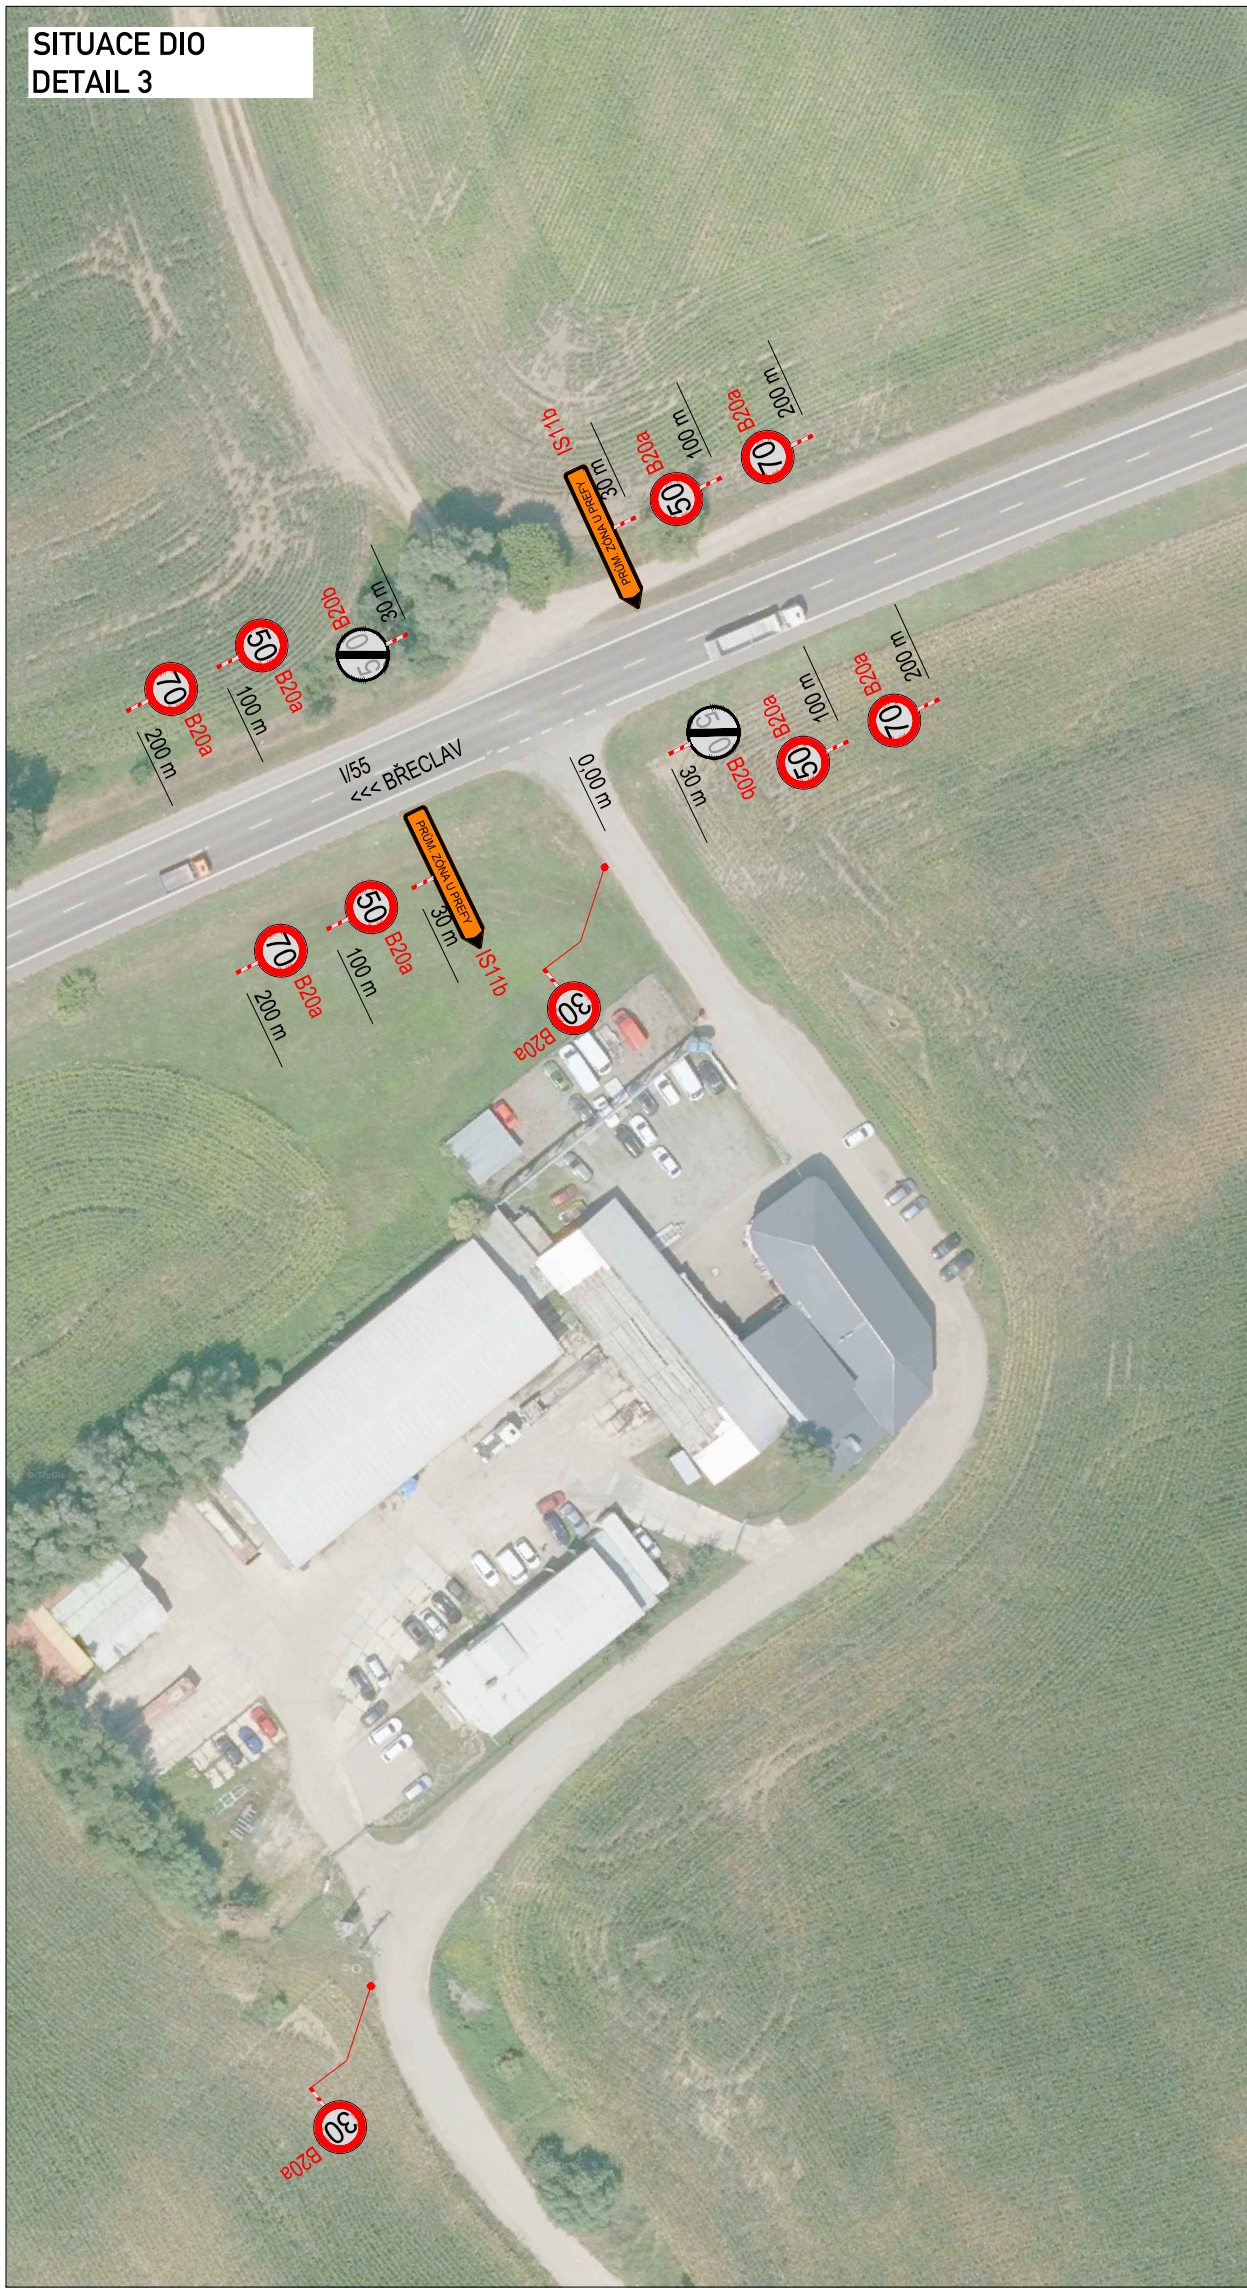

SITUACE ŠIRŠÍCH VZTAHŮ

LEGENDA	
	TRVALÉ SVISLÉ DOPRAVNÍ ZNAČENÍ
	DOČASNÉ ZNEPLATNĚNÉ TRVALÉ DOPRAVNÍ ZNAČENÍ
	NAVRŽENÉ PŘECHODNÉ DOPRAVNÍ ZNAČENÍ
	UZÁVŘENÝ ÚSEK
	OBJÍZDNÁ TRASA

Použité dopravní značení bude v základní velikosti a v reflexním provedení H.1. K návrhu dopravního značení bylo využito: TP 65 Zásady pro dopravní značení na pozemních komunikacích.	
VYPRACOVAL:	Roman Stehlík
KONTROLOVAL:	Bc. Lukáš Vonderka, MBA
NAZEV STAVBY:	II/432 Hodonín, most 432-040 přes trať Přerov-Břeclav
OBSAH:	DOPRAVNĚ - INŽENÝRSKÁ OPATŘENÍ ETAPA 2
ČÍSLO ZAKÁZKY:	020/2026
FORMÁT:	1x A4
ÚČEL:	RDS
ČÍSLO PŘÍLOHY:	02
DATUM:	01/2026

