


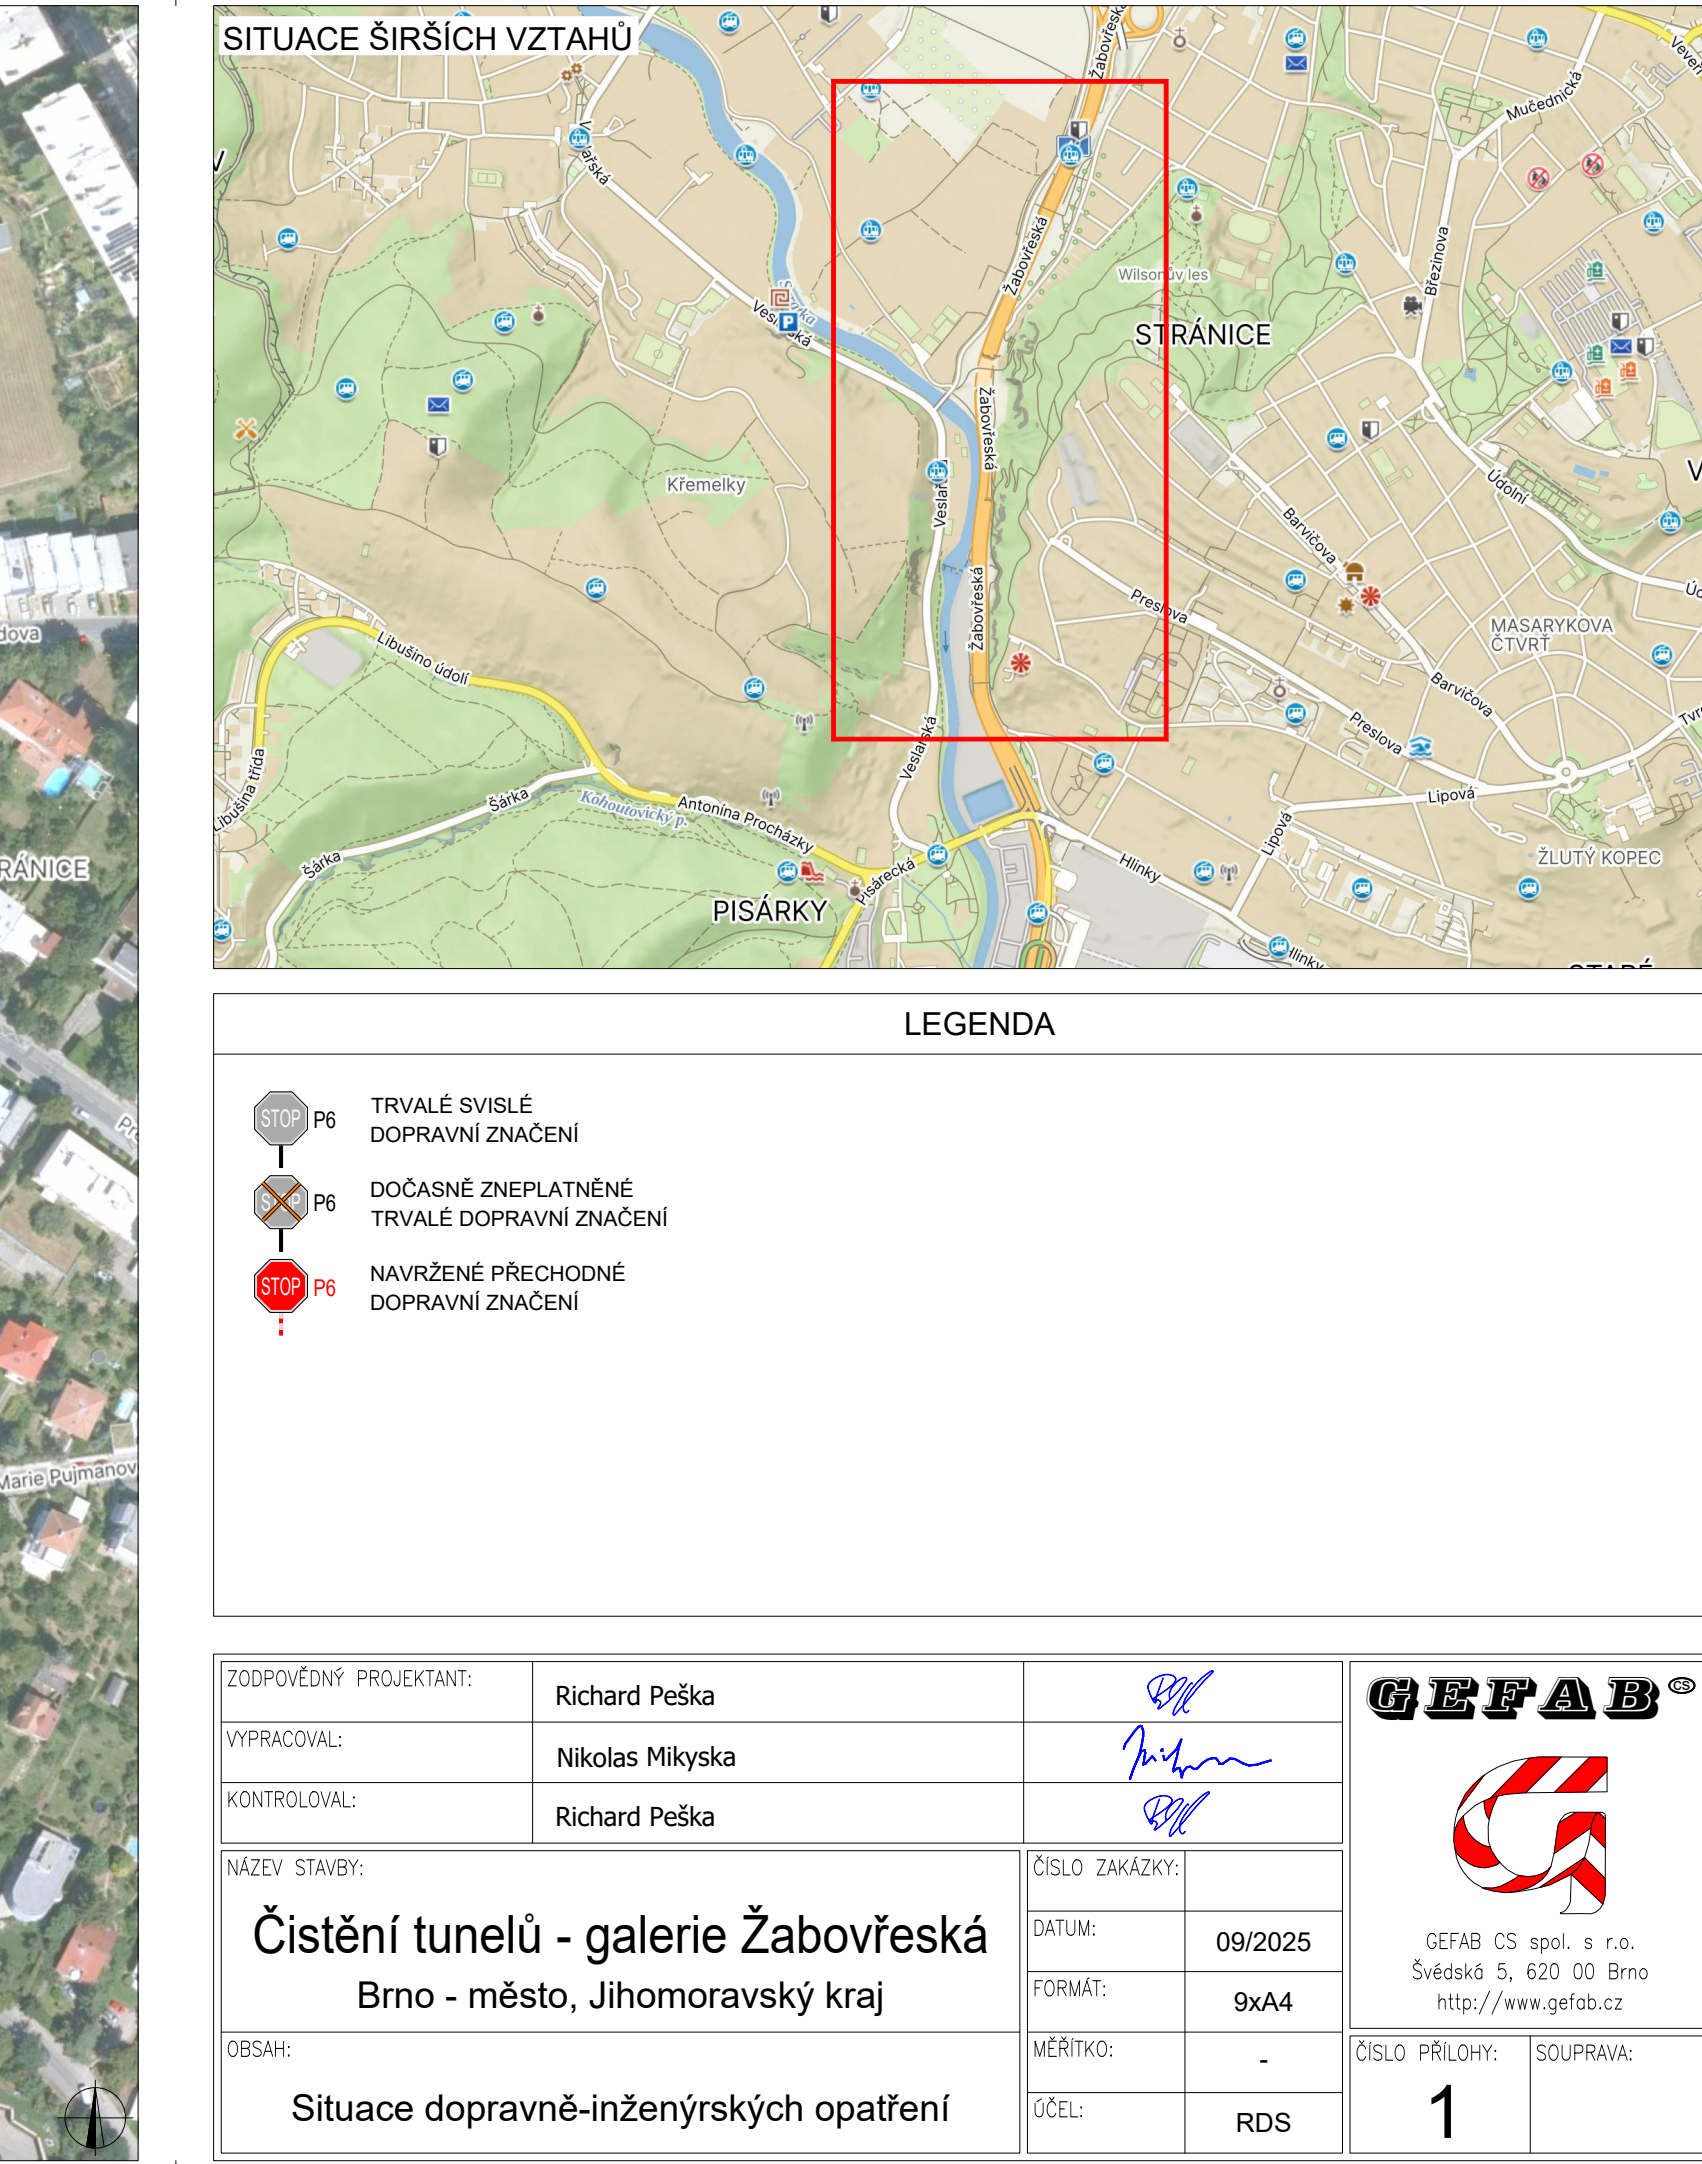

LEGENDA

	TRVALÉ SVISLÉ DOPRAVNÍ ZNAČENÍ
	DOČASNÉ ZNEPLATNĚNÉ TRVALÉ DOPRAVNÍ ZNAČENÍ
	NAVRŽENÉ PŘECHODNÉ DOPRAVNÍ ZNAČENÍ

	ZODPOVĚDNÝ PROJEKTANT:	Richard Peška		
	VYPRACOVAL:	Nikolas Mikyska		
	KONTROLOVAL:	Richard Peška		
	NÁZEV STAVBY:		ČÍSLO ZAKÁZKY:	
	Čištění tunelů - galerie Žabovřeská Brno - město, Jihomoravský kraj		DATUM:	09/2025
			FORMAT:	9xA4
	OBSAH:		MĚŘÍTKO:	-
	Situace dopravně-inženýrských opatření		ÚČEL:	RDS
		ČÍSLO PŘÍLOHY:	SOUHRN:	
		1		