



SITUACE DIO

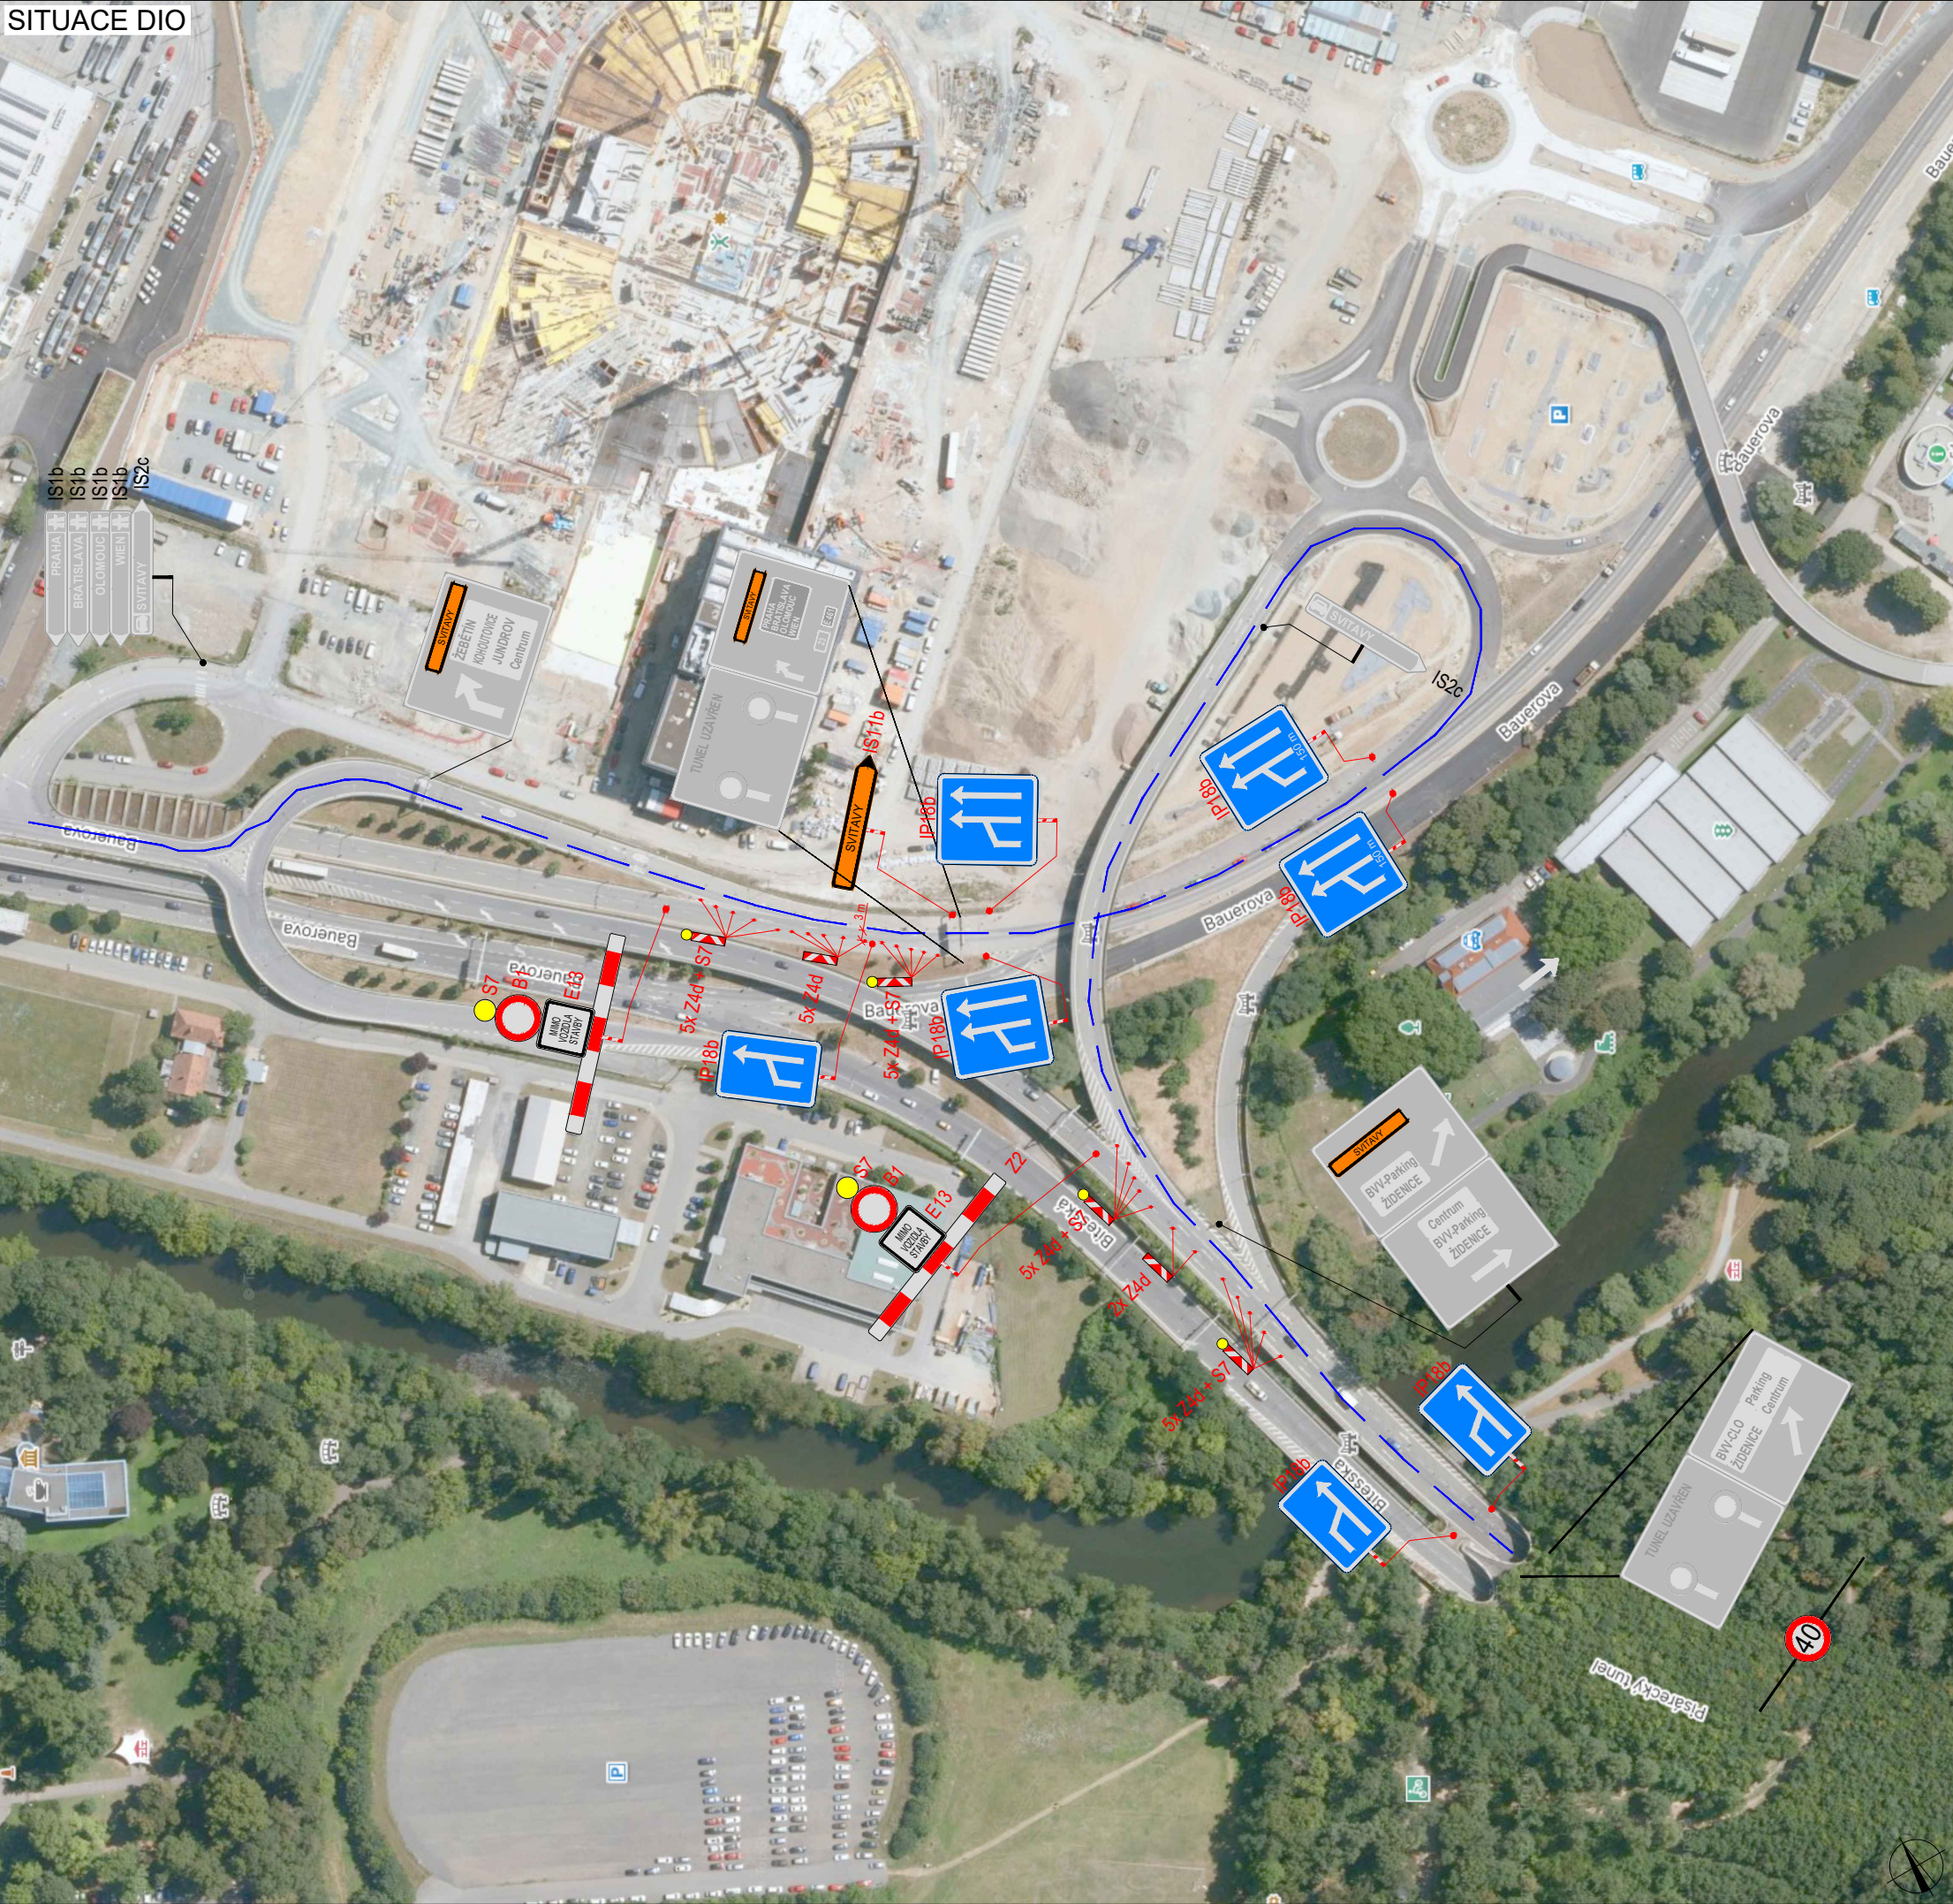

PLATNOST DOKUMENTACE

V dne	V dne	V dne
V dne	V dne	V dne

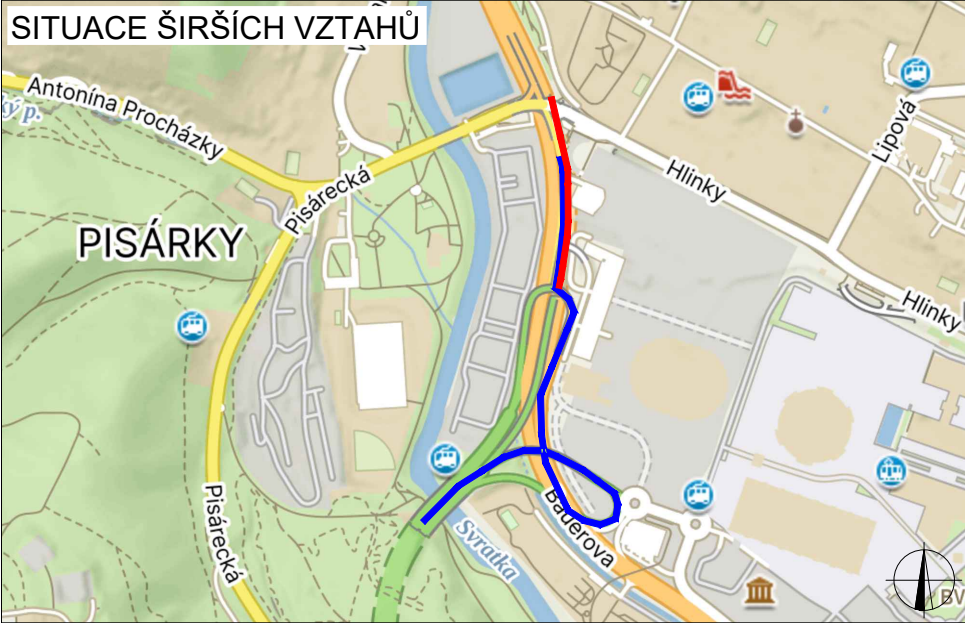

LEGENDA

- TRVALÉ SVISLÉ DOPRAVNÍ ZNAČENÍ
- DOČASNĚ ZNEPLATNĚNÉ TRVALÉ DOPRAVNÍ ZNAČENÍ
- NAVŘZENÉ PŘECHODNÉ DOPRAVNÍ ZNAČENÍ
- OBJÍZDNÁ TRASA
- UZAVŘENÝ ÚSEK

ZODPOVĚDNÝ PROJEKTANT:	Richard Peška	
VYPRACOVAL:	Nikolas Mikyska	
KONTROLOVAL:	Richard Peška	
NÁZEV STAVBY:	Čistění tunelů - Hlinky Brno - město, Jihomoravský kraj	
OBSAH:	Situace dopravně-inženýrských opatření	
ČÍSLO ZAKÁZKY:		
DATUM:	03/2026	
FORMÁT:	2x A4	
MĚŘITKO:	-	
ÚČEL:	RDS	

GEFAB



GEFAB CS spol. s r.o.
Švédská 5, 620 00 Brno
<http://www.gefab.cz>

ČÍSLO PŘÍLOHY:

1

SOUPRAVA: