






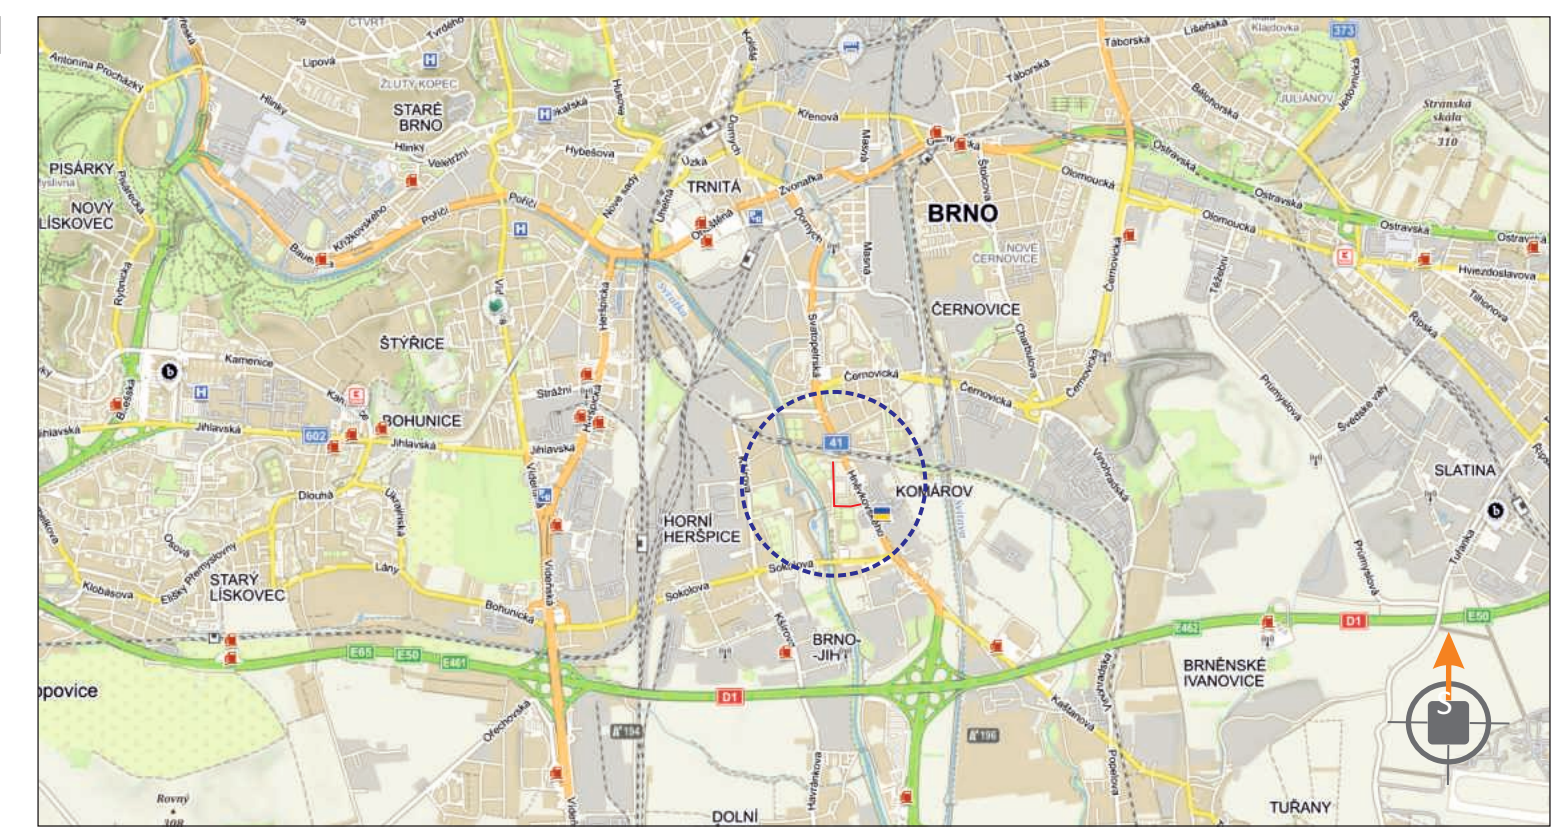
**SITUACE PŘECHODNÉHO DOPRAVNÍHO ZNAČENÍ  
KULTURNÍ AKCE - PÁLENÍ ČARODĚJNIC**



**LEGENDA:**

-  - TRVALÉ SVISLÉ DOPRAVNÍ ZNAČENÍ
-  B24a  
E13 - PŘECHODNÉ SVISLÉ DOPRAVNÍ ZNAČENÍ  
STANOVÍ KÚ JMK - ODBOR DOPRAVY
-  IP10a - PŘECHODNÉ SVISLÉ DOPRAVNÍ ZNAČENÍ  
STANOVÍ MMB - ODBOR DOPRAVY
-  B28  
E13  
E8d - PŘECHODNÉ SVISLÉ DOPRAVNÍ ZNAČENÍ  
OSAŽENO 7 DNÍ PŘEDEM  
STANOVÍ MMB - ODBOR DOPRAVY
-  - STÁVAJÍCÍ NÁVĚSTIDLO SSZ

**POZNÁMKA:**  
PŘECHODNÉ DOPRAVNÍ ZNAČENÍ BUDE OSAŽENO DLE TP 65 a 66.  
PŘÍSTUP K NEMOVITOSTEM BUDE ZACHOVÁN.



POTVRZENÍ PLATNOSTI DOKUMENTACE:  
POLICIE ČESKÉ REPUBLIKY - DOPRAVNÍ INSPEKTORÁT BRNO-MĚSTO:

**POLICIE ČESKÉ REPUBLIKY**  
Městské ředitelství policie Brno  
Dopravní inspektorát, pracoviště dopravního inženýrství

Odsouhlaseno dne: 12.03.2026  
Pod č. j.: KRPB-52205-2/ČJ-2026-0602DI  
v kontextu č. j.: KRPB-145686-1/ČJ-2021-0602DI

Dle § 77 z. č. 361/2000 Sb.  
§ 25 z. č. 13/1997 Sb.

**DOKA**  **JIŽ VÍCE NEŽ 40 LET PRO VÁS NA ZNAČKÁCH**

- Svislé dopravní značení
- Vodorovné dopravní značení
- Provizorní dopravní značení
- Projektování dopravního značení

ZODPOVĚDNÝ PROJEKTANT	Bc. Jakub LACH		 DOKA, s.r.o. Na návsi 11/5, Holásky, 620 00 Brno IČ: 63471752, DIČ: CZ63471752 e-mail: info@dokadz.cz www.dokadz.cz mob.: 603 881 909	
VYPRACOVAL	Bc. Denisa STEHLÍKOVÁ			
KRESLIL	Bc. Denisa STEHLÍKOVÁ			
KONTROLOVAL	Bc. Jakub LACH			
KRAJ: JIHMORAVSKÝ	OKRES: BRNO-MĚSTO	KÚ: KOMÁROV	DATUM	03/2026
STAVBA:			FORMÁT	4x A4
<b>KULTURNÍ AKCE - PÁLENÍ ČARODĚJNIC</b>			MĚŘÍTKO	-----
			ÚČEL	RDS
			ARCHIVNÍ ČÍS.	2026062
NÁZEV VÝKRESU: SITUACE PŘECHODNÉHO DOPRAVNÍHO ZNAČENÍ			ČÍS. SOUPRAVY	ČÍS. PŘÍLOHY