

I/42

Soubor 2.:

„JMK - zvýšení bezpečnosti silničního provozu na sil. I. tříd.,

DETAIL 1. I/42 Porgesova 1

DETAIL 2. I/42 Porgesova 2

DETAIL 1. I/42 Porgesova 1

DETAIL 2. I/42 Porgesova 2

DETAIL 3. I/42 Sportovní

DETAIL 4. I/42 Žabovřeská 1

DETAIL 5. I/42 Žabovřeská 2

DETAIL 6. I/42 Bauerova x Křižkovského

DETAIL 7. I/42 Ostravská x Olomoucká

DETAIL 8. I/42 x okružní kř. při ul. Cimburkova

DETAIL 9. I/42 Žabovřeská 3

DETAIL 3. I/42 Sportovní

DETAIL 4. I/42 Žabovřeská 1

DETAIL 8. I/42 x okružní kř. při ul. Cimburkova

DETAIL 9. I/42 Žabovřeská 3


DETAIL 5. I/42 Žabovřeská 2

DETAIL 7. I/42 Ostravská x Olomoucká

DETAIL 6. I/42 Bauerova x Křižkovského

BRNO


Přehled

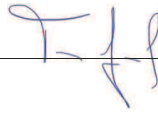POLICIE ČESKÉ REPUBLIKY	
Krajské ředitelství policie Jihomoravského kraje	
ODBOR SLUŽBY DOPRAVNÍ POLICIE	
Odsouhlaseno dne: 21. 5. 2026	
Pod č.j.: KRPB -	91905-2/ČJ-2026-0600DP-TICH
Dle § 77 odst. 2 písm. b) zák. č. 361/2000 Sb.	
Podpis: 	


- DZ bude instalováno v souladu s TP 65 a 133
- DZ velkoplošné budou zpraveny do TL výrobcem dopravního značení

Pozn.:
DZ na silnici I. třídy stanovuje KÚ JMK
DZ na silnici II., III. a nižších tříd stanovuje příslušné
ORP (obec s rozšířenou působností)
DZ na dálnici stanovuje Ministerstvo dopravy
Všechno DZ v okrese Brno-město
(kromě sil. I. třídy a dálnic) stanovuje MMB

Legenda značení ve schématu	
snímek	vodorovně
Navržené trvalé DZ:	A15 INSTALOVAT
Stávající DZ:	A15 ODBRÁNÍ
Stávající DZ odstranit:	A15 ODBRÁNÍ
Navržené VZD:	60-200
Stávající VZD:	60-200
Stávající VZD odstranit:	60-200

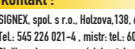VYPRACOVAL : Končelík Jiří ml.		
KONTRLOVAL : Ing. Končelík Jiří		
obsah schématu :		kontakt :
TRVALÉ DOPRAVNÍ ZNAČENÍ		SIGNEX, spol. s r.o., Holzova 138, 627 00 Brno
Úpravy/doplnění TDZ/VDZ		Tel.: 545 226 021-4, mistr: tel.: 602 58 23 25
místo akce/název :		Služba mimo pracovní dobu: tel.: 602 571 312
„JMK - zvýšení bezpečnosti silničního provozu na sil. I. tříd.,		email: signex@signex.cz
Soubor 2. I/42 č. v. z.: 03PU-003759		číslo objednávky / datum :
		250522/2/1.3.26
		číslo schématu :
		1

Silnice I/42 Brno, k.ú. Černá Pole,
MÚK silnice I/42 ul. Porgesova / ul. Křížíkova x MK tř. Generála Píky
výjezdová větev v km 6,874 vpravo

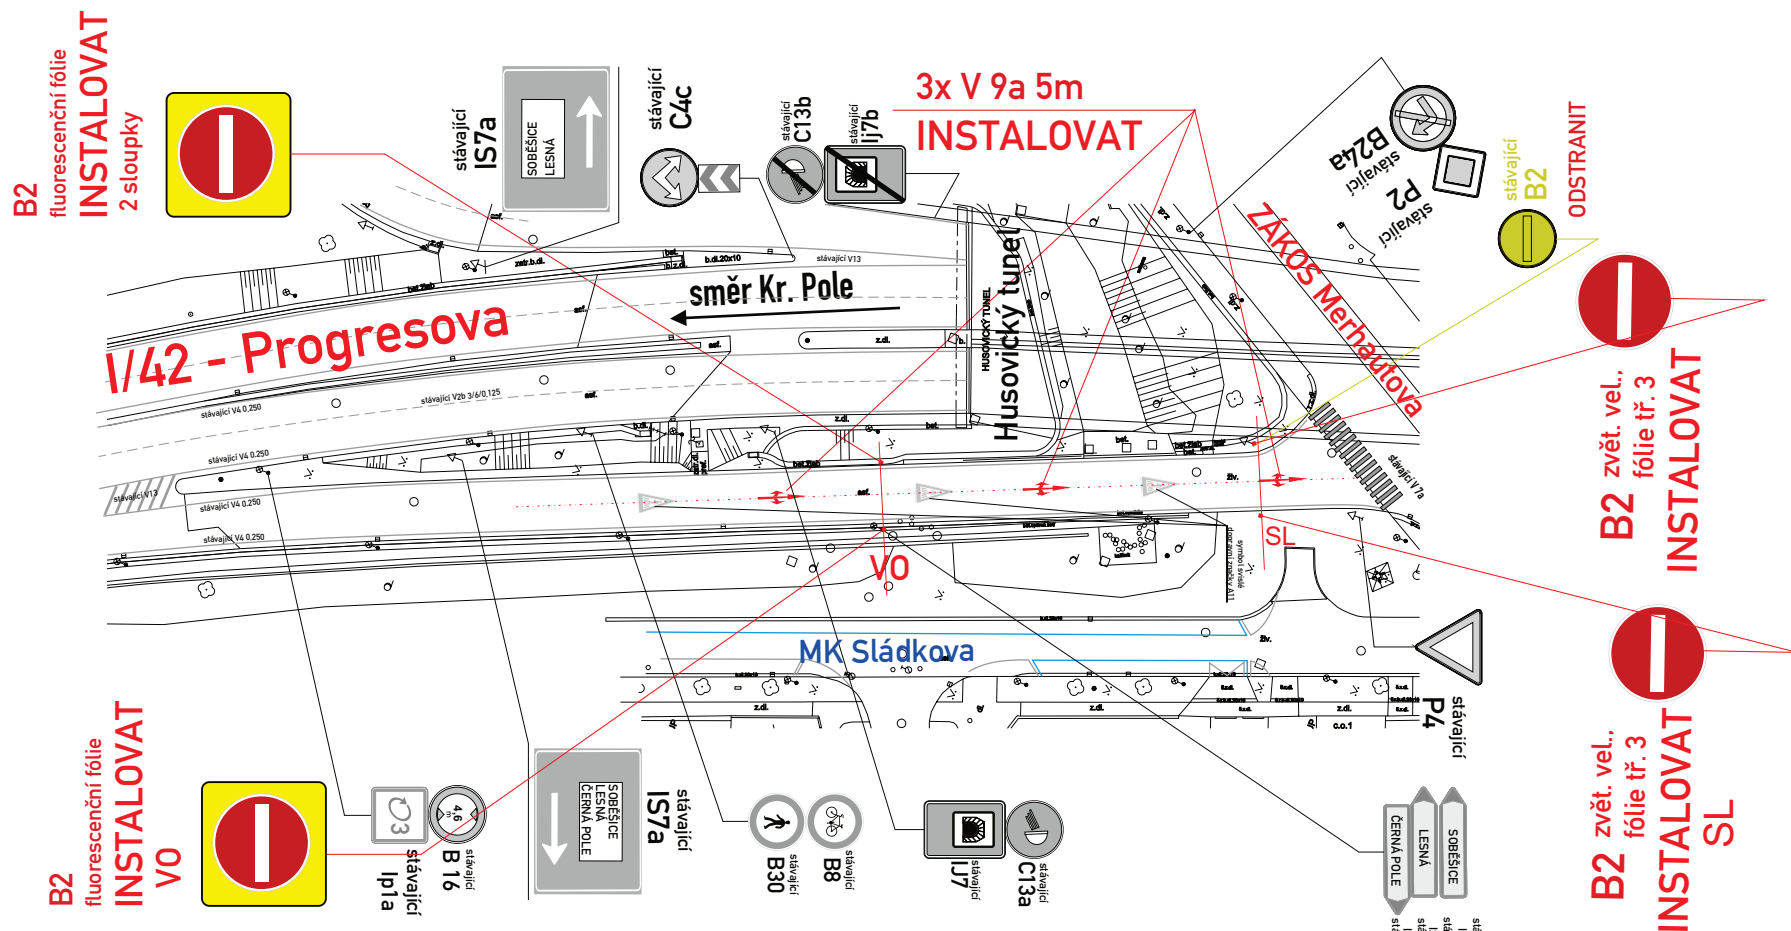


**stanovuje Kú Jmk
vyjádření ŘSD**

1/42

místo akce/název : „JMK – zvýšení bezpečnosti silničního provozu na sil. I. tříd., Soubor 2. Č. v. z.: 03PU-003759	číslo objednávky / datum : 250522/2/1.3.26 číslo schématu : 2
---	--

DETAIL 2. I/42 Porgesova 2


Silnice I/42 Brno, k.ú. Černá Pole,
MÚK silnice I/42 ul. Porgesova / ul. Křižíkova x MK tř. Generála Píky
výjezdová větev v km 6,142 vpravo

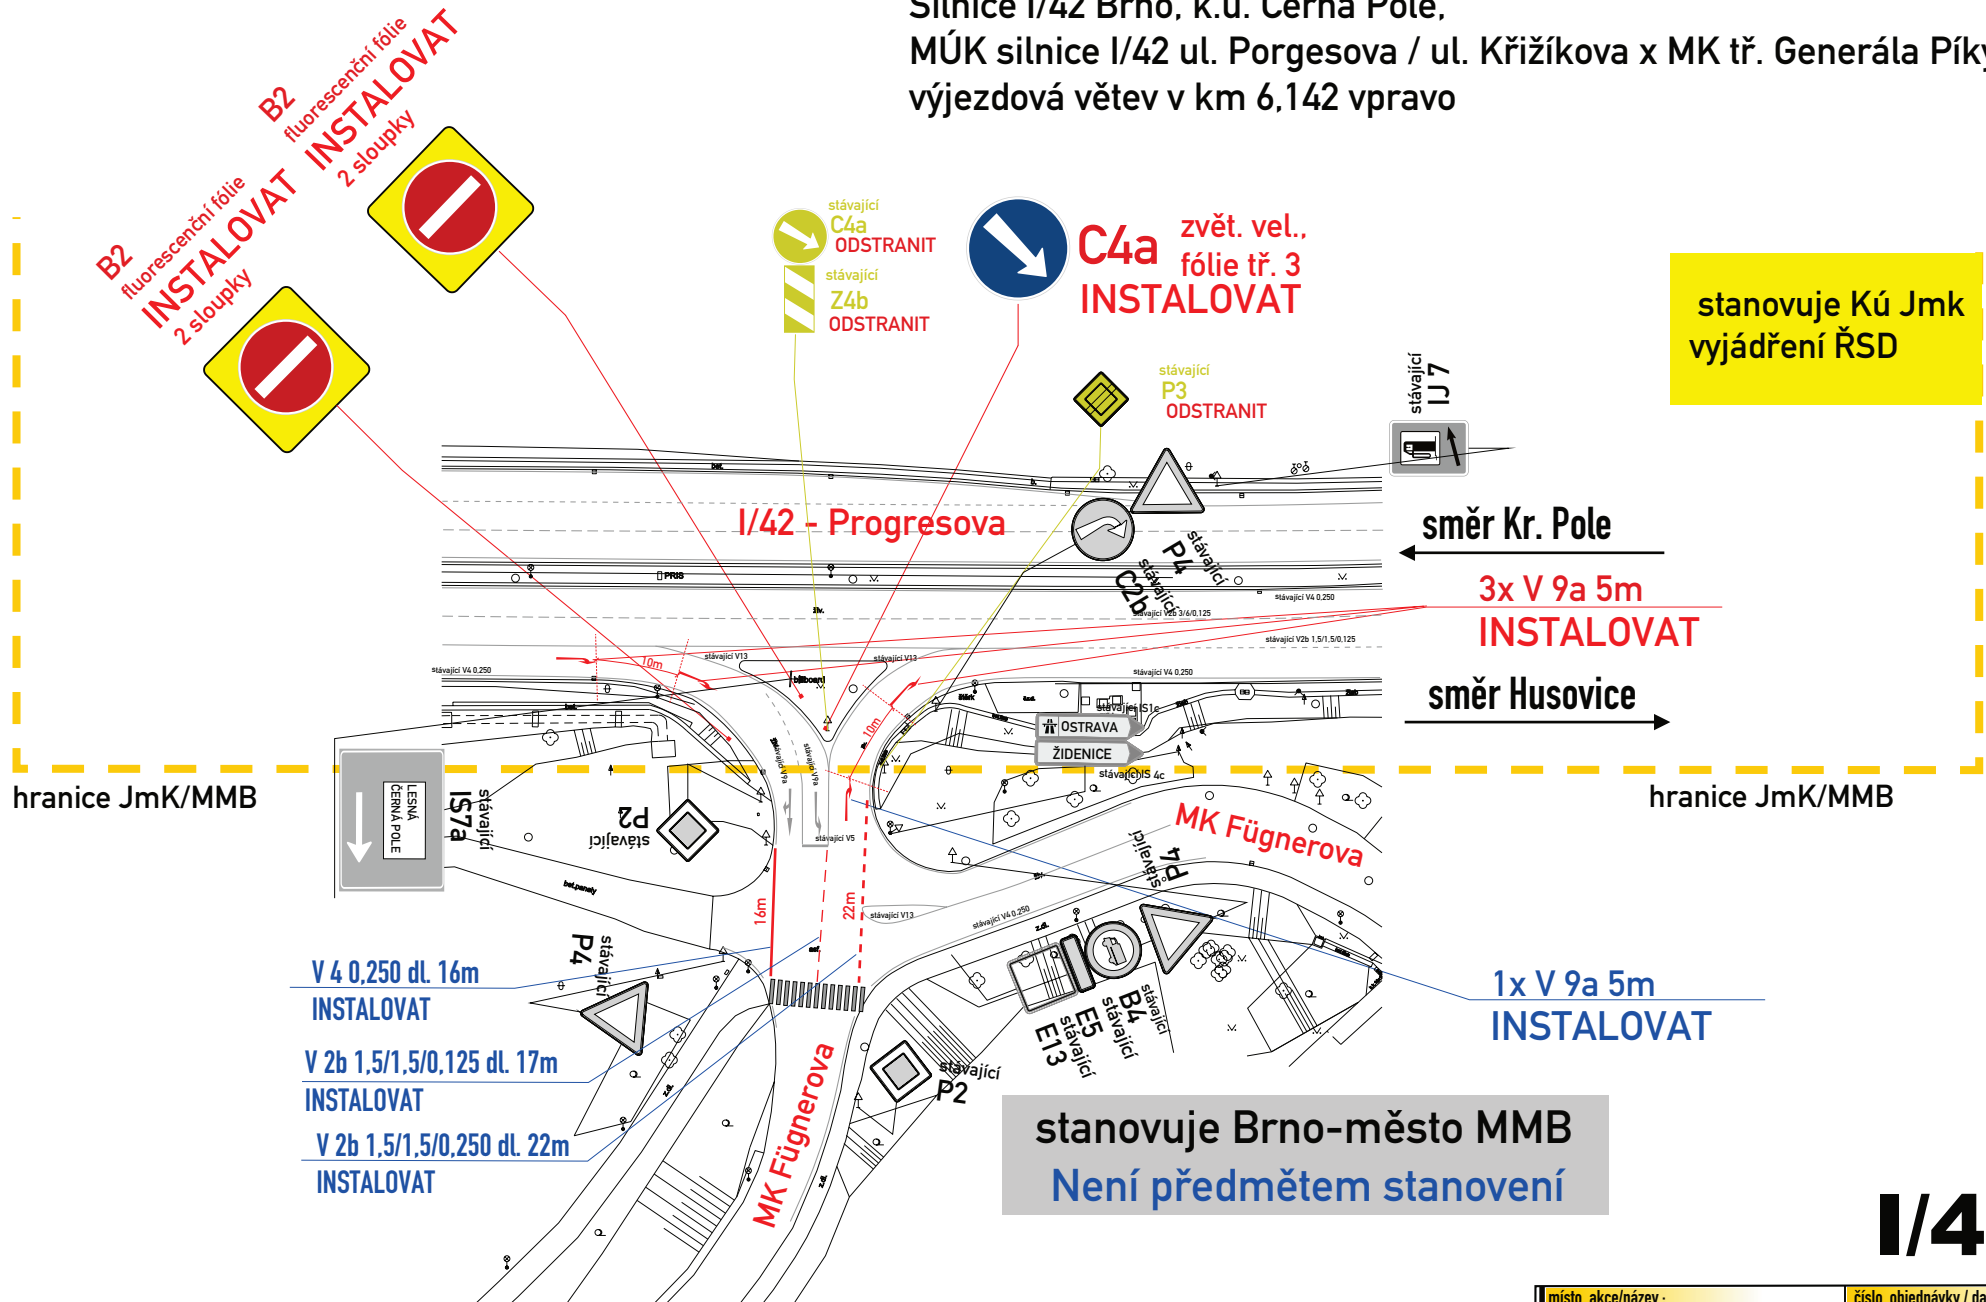

I/42

místo akce/název :	číslo objednávky / datum :
„JMK - zvýšení bezpečnosti silničního provozu na sil. I. tříd., Soubor 2. Č. v. z.: 03PU-003759	250522/2/1.3.26
	číslo schématu : 3

Silnice I/42 Brno, k.ú. Ponava
okružní křižovatka ul. Sportovní, výjezdová větev sil. I/42 vpravo-
- směr Brno-centrum

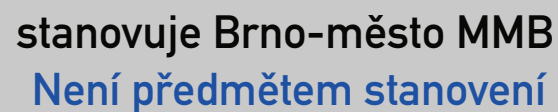

I/42

místo akce/název : „JMK – zvýšení bezpečnosti silničního provozu na sil. I. tříd., Soubor 2. č. v. z.: 03PU-00379	číslo objednávky / datum : 250522/2/1.3.26 číslo schématu : 4
---	---

**Silnice I/42 Brno, k.ú. Žabovřesky
okružní křižovatka II/640 x výjezdová větev silnice I/42
v km 3,234 vpravo**




I/42

www.signex.cz

DETAIL 5. I/42 Žabovřeská 2 směr Kr.Pole

Silnice I/42 Brno, k.ú. Žabovřesky
MÚK I/42 ul. Žabovřeská x MK ul. Fanderlíkova
výjezdová větev v km 2,440

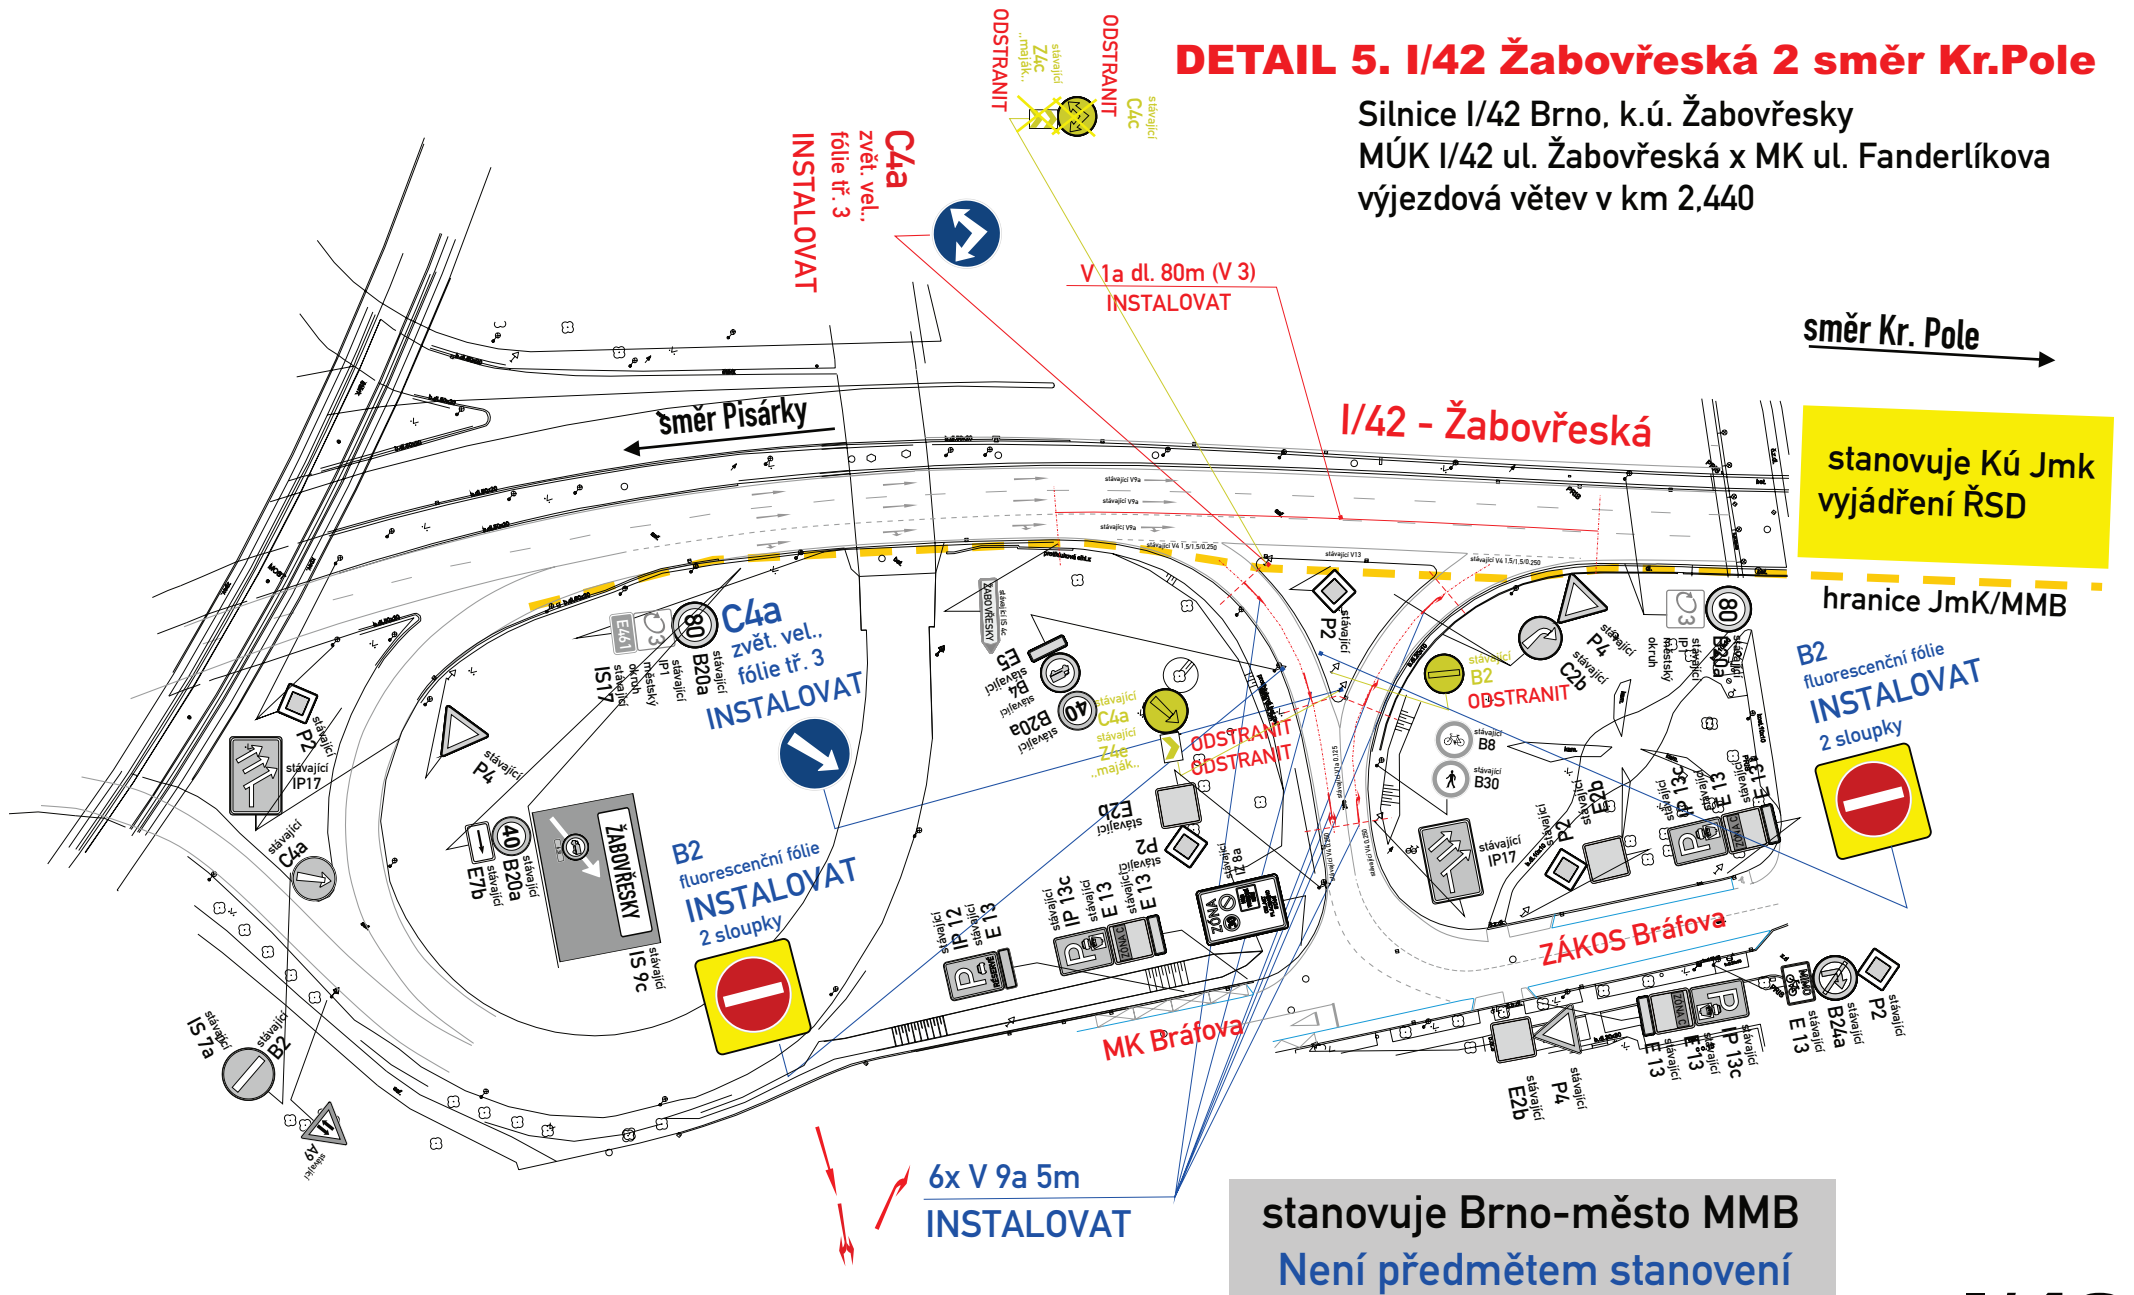

I/42

místo akce/název :	číslo objednávky / datum :
„JMK - zvýšení bezpečnosti silničního provozu na sil. I. tříd., Soubor 2. Č. v. z.: 03PU-003759	250522/2/1.3.26
	číslo schématu : 6


ul. Křižkovského

DETAIL 6. I/42 Bauerova x Křižkovského

Silnice I/42 Brno, k.ú. Pisárky

Okružní křižovatka sil. I/42 ul. Bauerova x MK ul. Bauerova
výjezdová větev v km 16,329 vlevo

Okružní křižovatka sil. I/42 ul. Bauerova x MK ul. Bauerova
výjezdová větev v km 16,140 vpravo

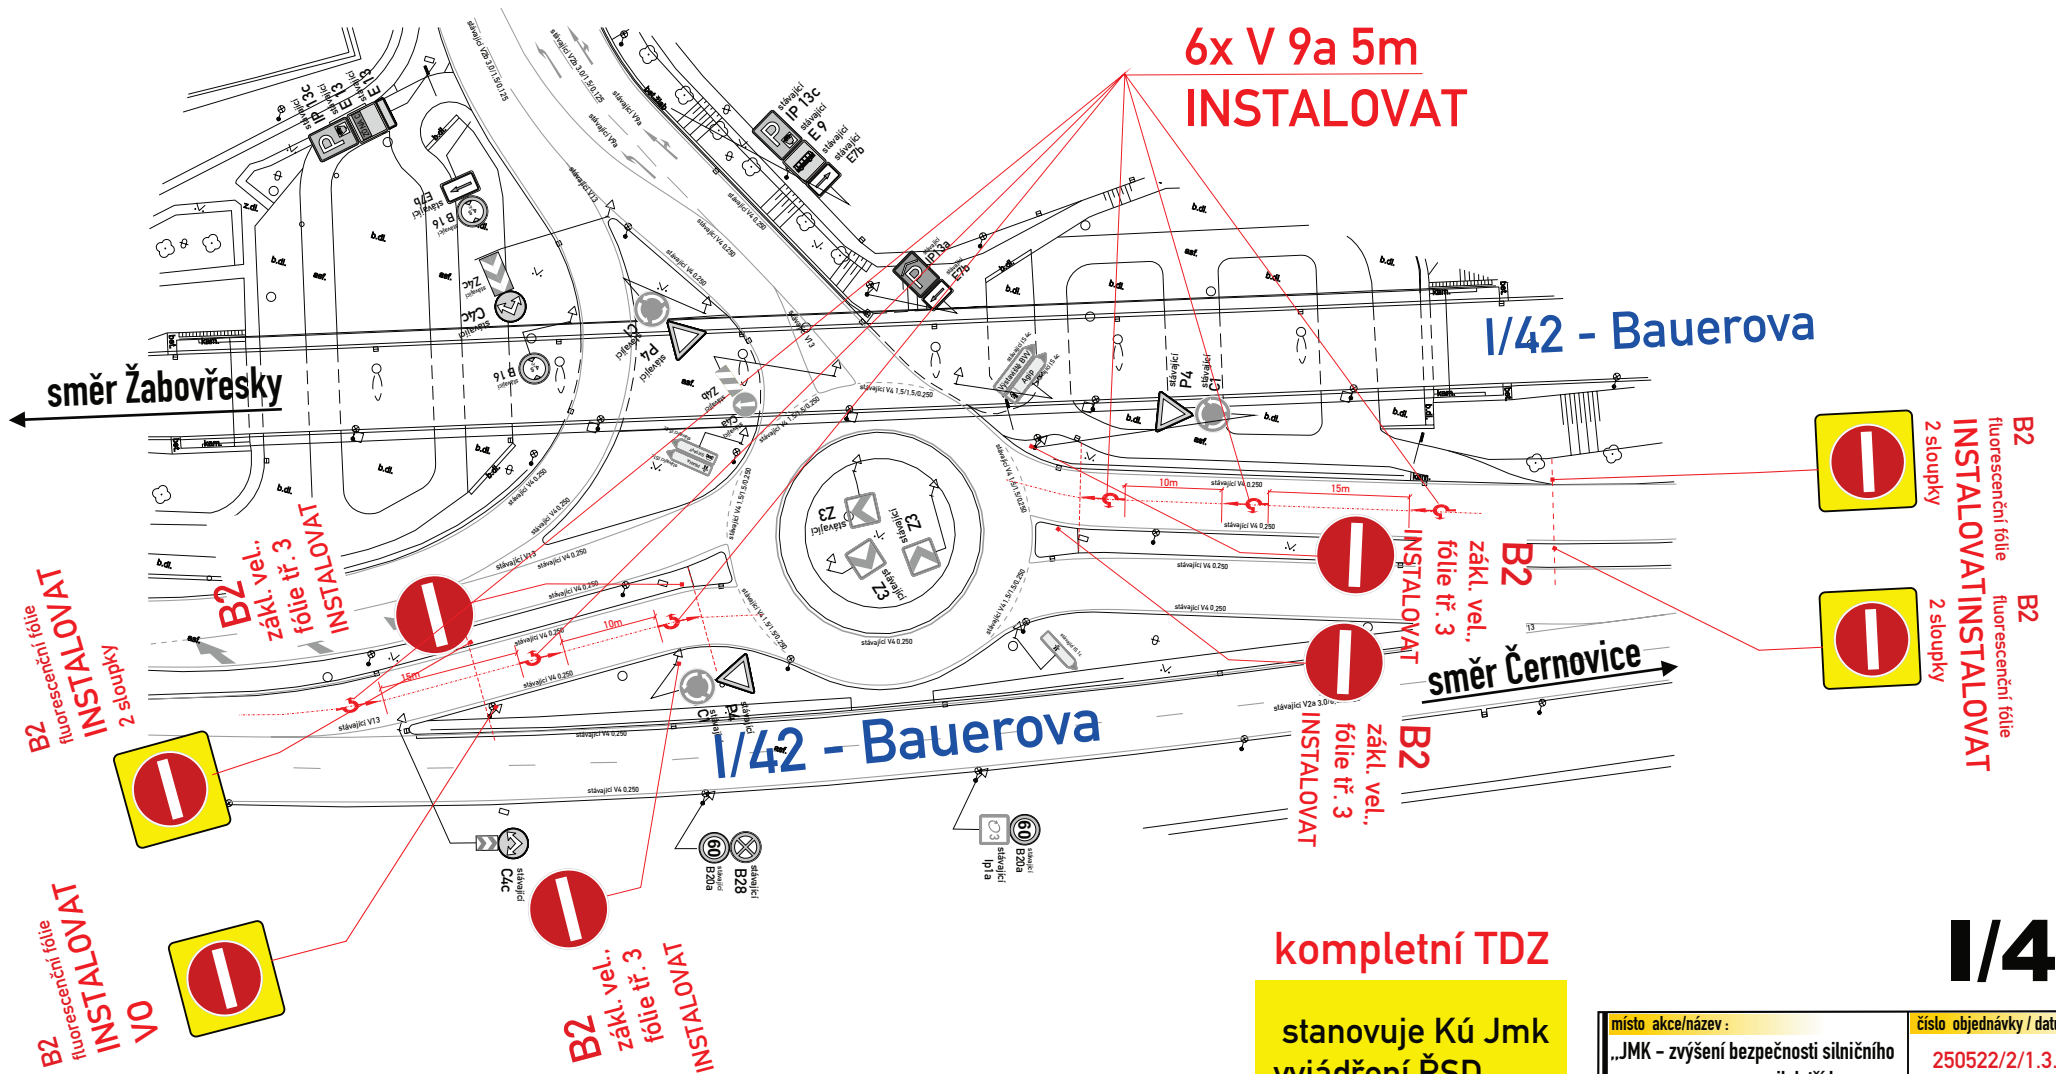


kompletní TDZ

stanovuje Kú Jmk
vyjádření ŘSD

I/42

místo akce/název :	číslo objednávky / datum :
„JMK - zvýšení bezpečnosti silničního provozu na sil. I. tříd., Soubor 2. Č. v. z.: 03PU-003759	250522/2/1.3.26
	číslo schématu : 7

Silnice I/42 Brno, k.ú. Černovice
 křižovatka silnice I/42 ul. Ostravská x MK ul. Olomoucká v km 11,945 vlevo
 křižovatka silnice I/42 ul. Ostravská x MK ul. Olomoucká v km 11,810 vpravo
 výjezdová větev ze silnice I/42 v km 11,935 vpravo (vjezd na ČSPH)

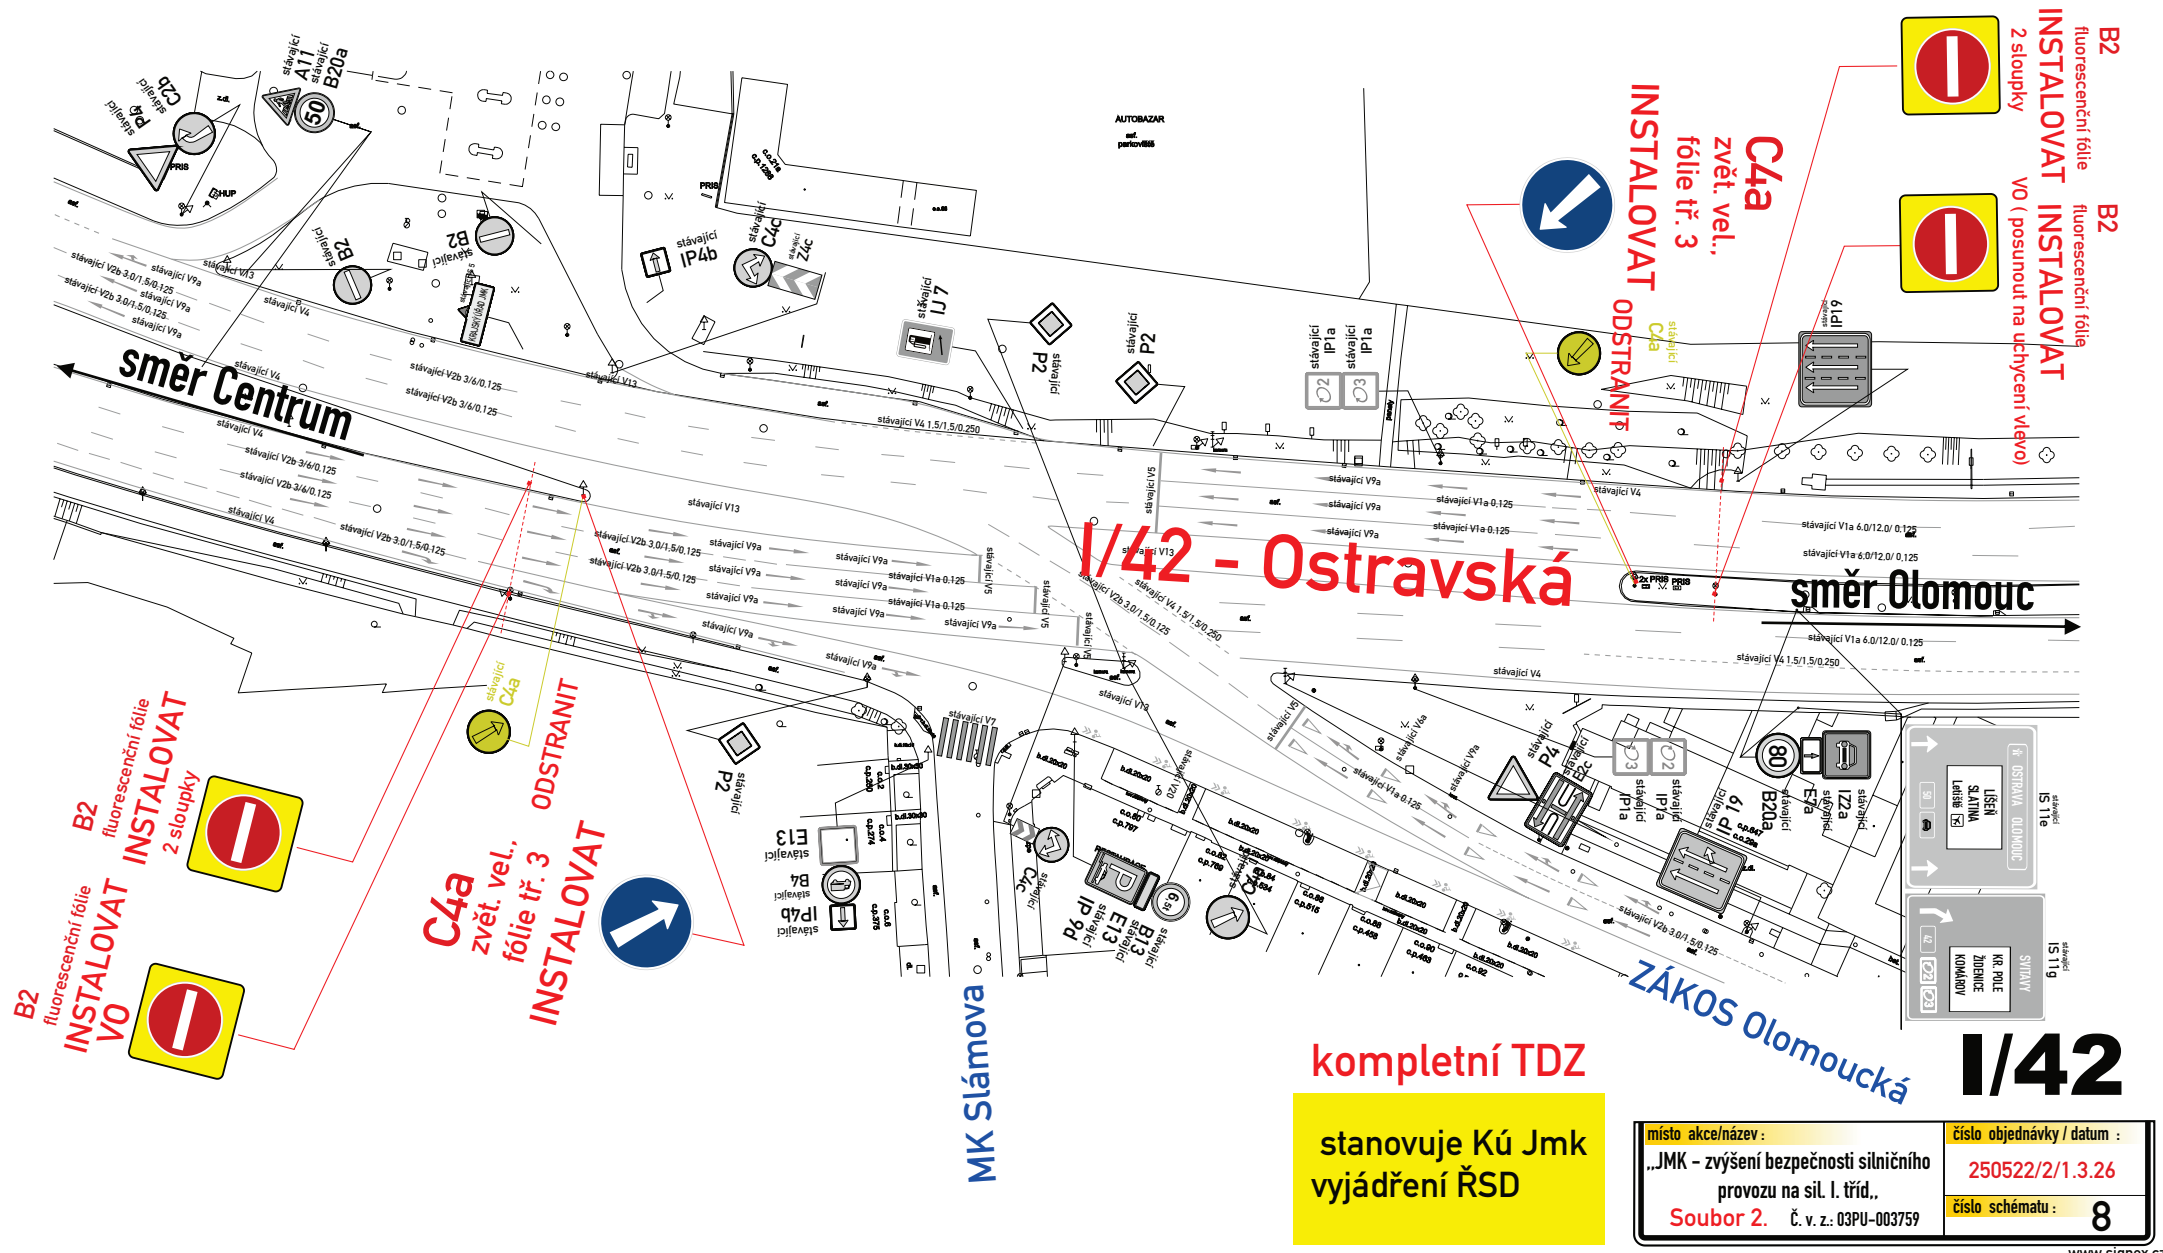

okružní křižovatka, výjezdová větev sil. I/42 v km 5,495 vlevo




místo akce/název : „JMK – zvýšení bezpečnosti silničního provozu na sil. I. tříd., Soubor 2. č. v. z.: 03PU–003759	číslo objednávky / datum : 250522/2/1.3.26 číslo schématu : 9
--	---

DETAIL 9. I/42 Žabovřeská 3

Silnice I/42 Brno, k.ú. Žabovřesky

MÚK I/42 ul. Žabovřeská x MK ul. Korejská
výjezdová větev v km 3,332 vlevo

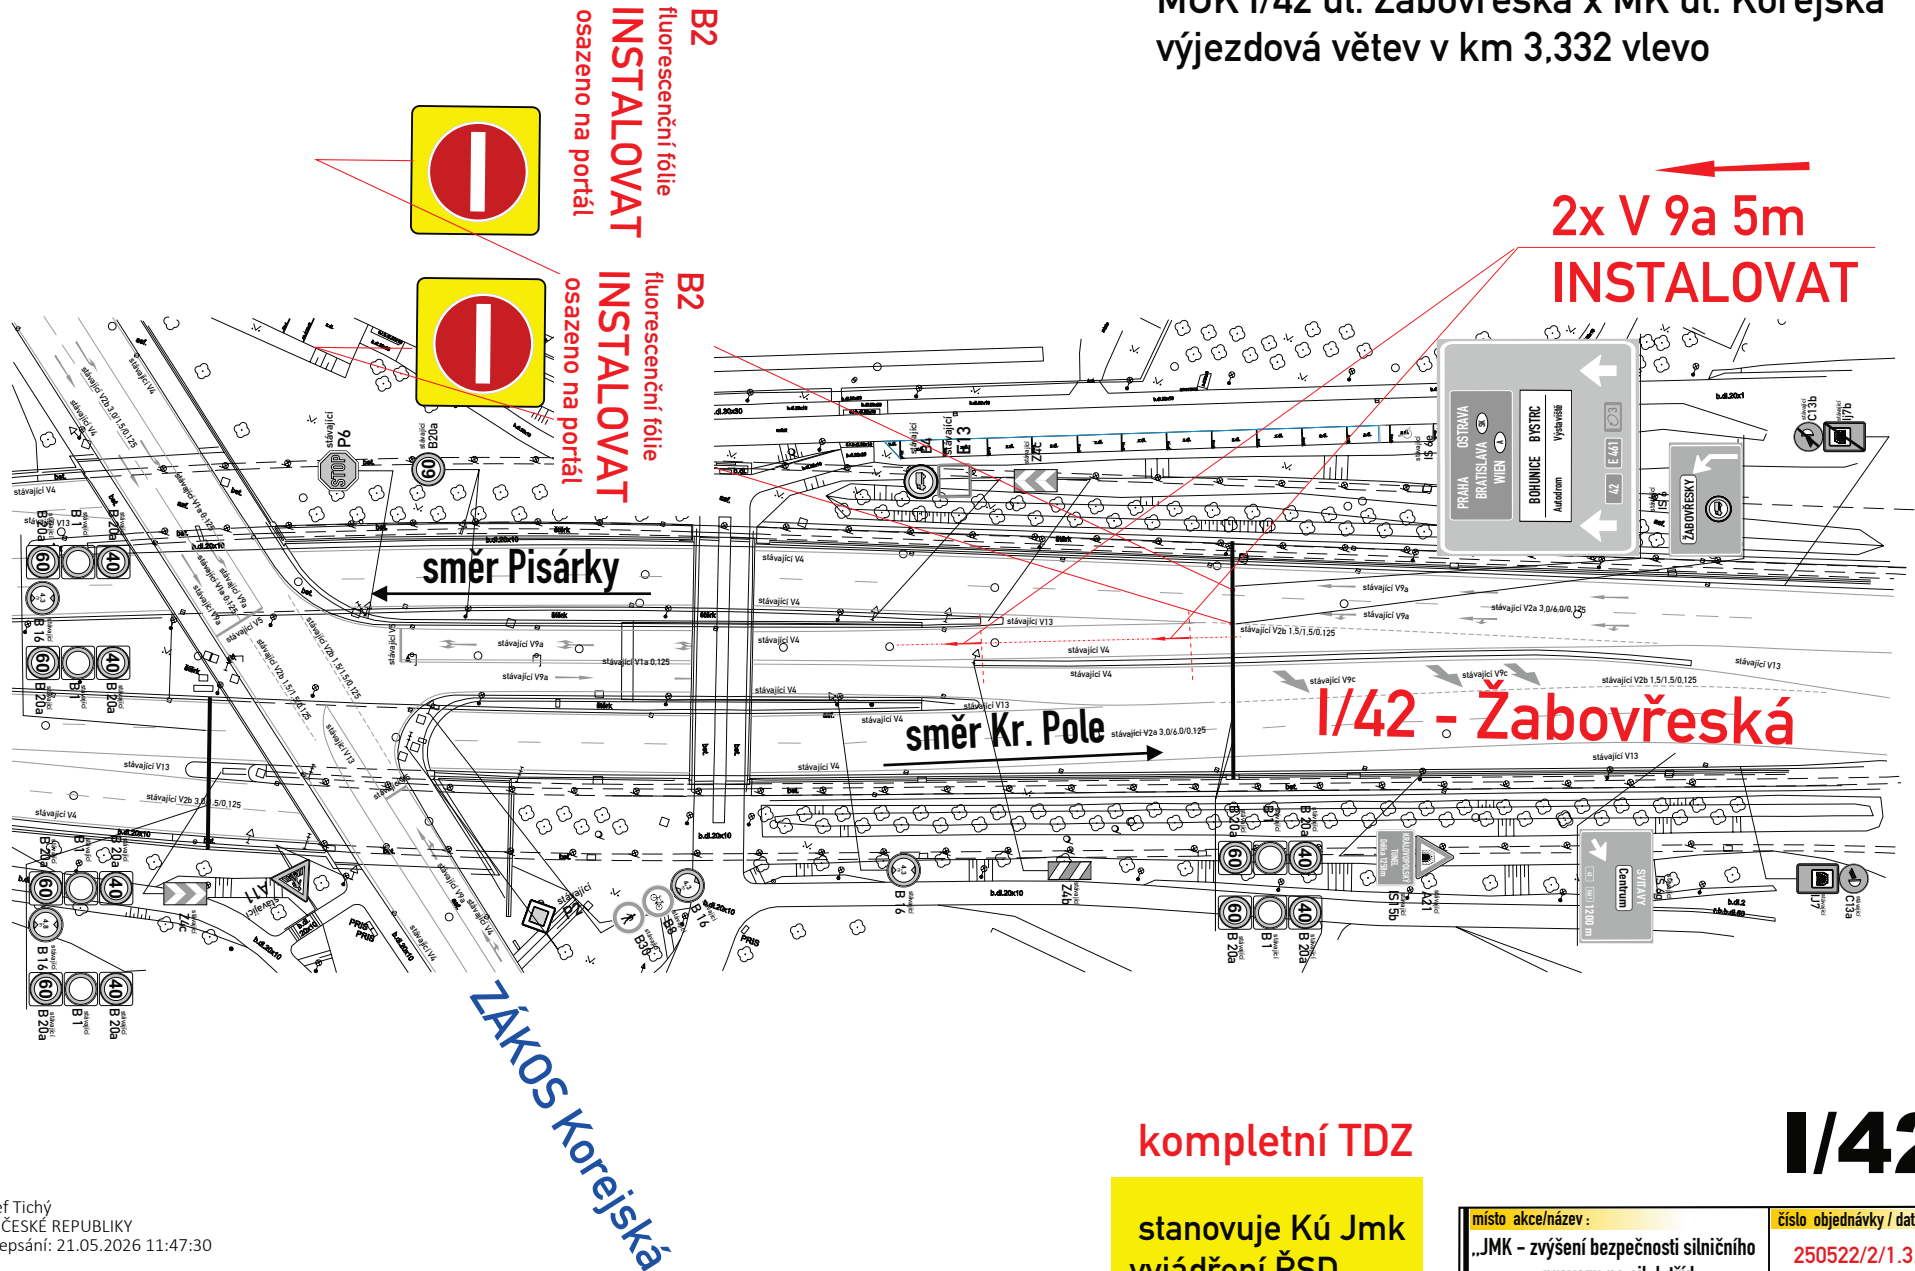

Ing. Josef Tichý
POLICIE ČESKÉ REPUBLIKY
Čas podepsání: 21.05.2026 11:47:30

místo akce/název :	číslo objednávky / datum :
„JMK - zvýšení bezpečnosti silničního provozu na sil. I. tříd., Soubor 2. Č. v. z.: 03PU-003759	250522/2/1.3.26
	číslo schématu : 10