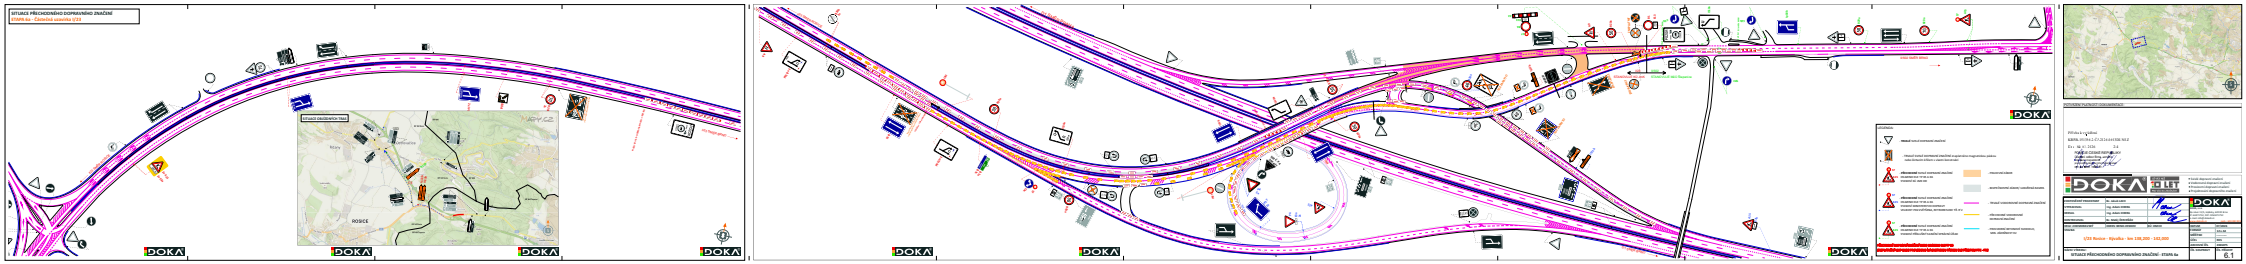
SITUACE PŘECHODNÉHO DOPRAVNÍHO ZNAČENÍ
ETAPA 6a - Českého studánka II/34
SITUACE ZNÁZORNĚNÍ TRASY
ROSICE
DOKA
LEGENDA
Vnitřní ochranné dopravní značení
Vnější ochranné dopravní značení
Vnitřní ochranné dopravní značení
Vnitřní ochranné dopravní značení
Vnitřní