


SITUACE PŘECHODNÉHO DOPRAVNÍHO ZNAČENÍ

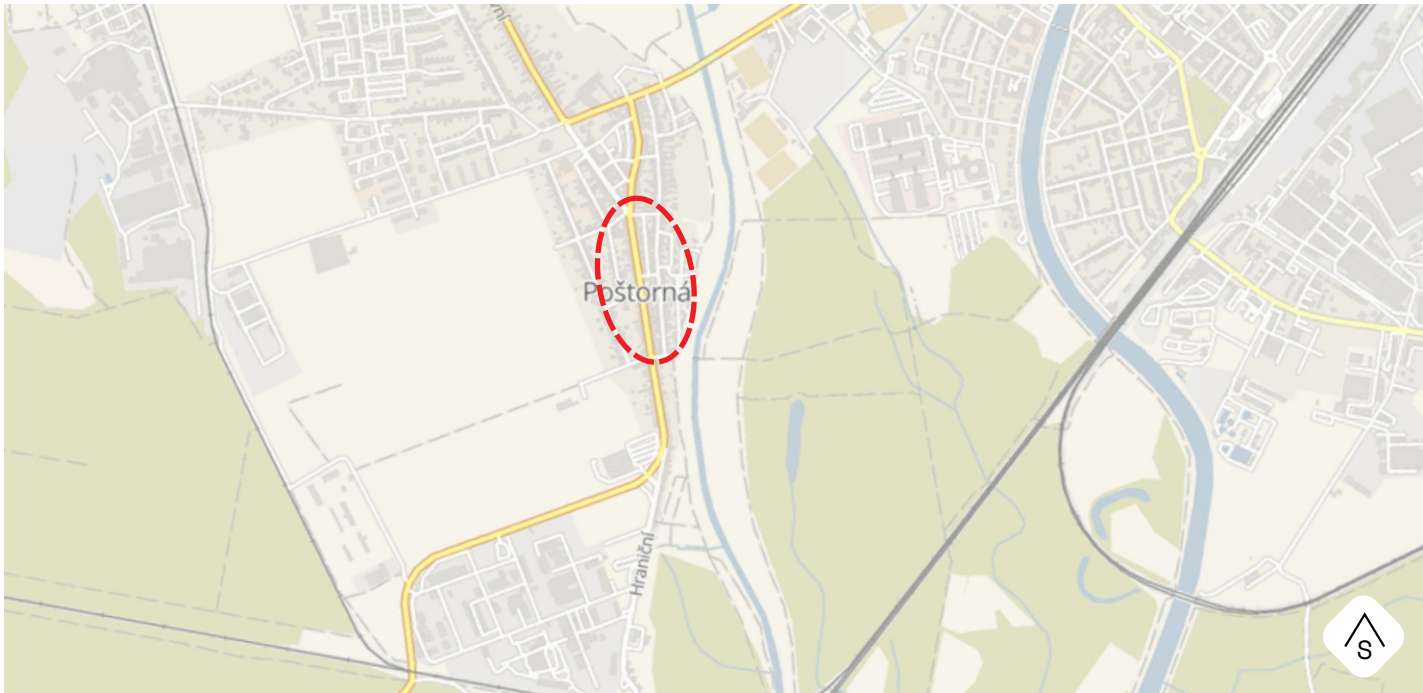

POTVRZENÍ PLATNOSTÍ DOKUMENTACE

POLICIE ČR – DOPRAVNÍ INSPEKTORÁT

ŘSD

Radek
Otruba

Digitálně podepsal
Radek Otruba
Datum: 2026.08.07
15:18:12 +02'00'

MĚSTO BŘECLAV



KONTAKT

WWW.DOSIG.CZ
INFO@DOSIG.CZ
24/7: 777 761 121

ADRESA

DOSIG s.r.o.
BRATISLAVSKÁ 929/67
69145 PODIVÍN

IČ: 14001055, DIČ: CZ14001055



PROJEKTANTI

JMÉNO

KONTAKTY

PODPIS

ZODPOVĚDNÝ PROJEKTANT

Ing. Kateřina Borecká

VYPRACOVALA

Lucie Veselá

VEDOUCÍ PROJEKTU

Roman Varga

KONTROLOVAL

Ing. Filip Hrubý

774 045 121, VESELA@DOSIG.CZ

775 595 211, RVARGA@DOSIG.CZ

Borecká
Veselá
Varga
Hrubý

KRAJ: JIHO-MORAVSKÝ

OKRES: BŘECLAV

SPRÁVNÍ OBVOD: BŘECLAV

STAVBA

Břeclav, ul. Hraniční
- rekonstrukce chodníku

ARCHIVNÍ ČÍSLO

OZ260662

ÚČEL

RDS

FORMÁT

3 x A4

INVESTOR

LADISLAV
ČERNÝ

TERMÍN

po projednání - 2 měsíce

LEGENDA

*trvalé dopravní značení v rozporu s přechodným dopravním značením, bude dočasně zneplatněno



- STÁVAJÍCÍ SVISLÉ A VODOROVNÉ
TRVALÉ DOPRAVNÍ ZNAČENÍ



A15 - PŘECHODNÉ SVISLÉ DOPRAVNÍ ZNAČENÍ
- BUDE OSAŽENO DLE TP 65 A 66
- STANOVÍ **ORO BŘECLAV**




A15 - PŘECHODNÉ SVISLÉ DOPRAVNÍ ZNAČENÍ
- BUDE OSAŽENO DLE TP 65 A 66
- STANOVÍ KÚ **JMK**



VJEZDY A VCHODY DO DOMŮ BUDOU PO CELOU DOBU STAVBY
ZACHOVÁNY S MINIMÁLNÍM OMEZENÍM
(OBYVATELŮM RD STAVBA POVOLÍ VSTUP DO MÍSTA STAVBY)

PRÁCE NA ETAPY

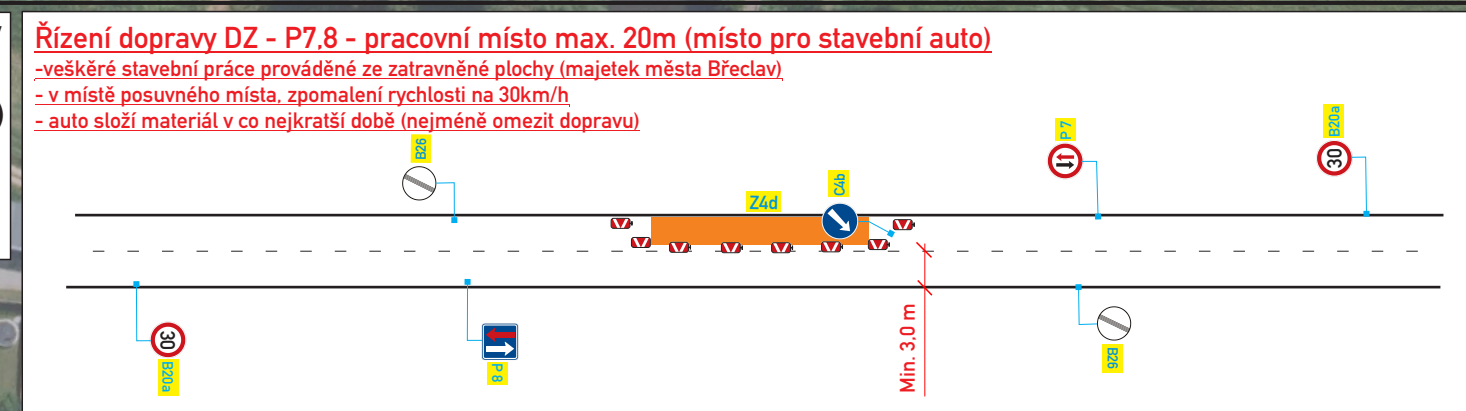

AUTOBUSOVÉ ZASTÁVKY BUDOU PO CELOU DOBU PRACÍ OBSLUHOVÁNY
- minimální omezení

