

LEGENDA:



- TRVALÉ SVISLÉ DOPRAVNÍ ZNAČENÍ
- PŘECHODNÉ SVISLÉ DOPRAVNÍ ZNAČENÍ STANOVÍ OD MÚ VESELÍ NAD MORAVOU
- PŘECHODNÉ SVISLÉ DOPRAVNÍ ZNAČENÍ STANOVÍ OD KÚ JIHOMORAVSKÉHO KRAJE
- PŘECHODNÉ SVISLÉ DOPRAVNÍ ZNAČENÍ, KTERÉ JE OBSAŽENO V SITUACI - I A
- UZAVŘENÝ ÚSEK O DÉLCE 2,6 Km
- OBJÍZDNÁ TRASA



POZNÁMKA: TRVALÉ DOPRAVNÍ ZNAČENÍ, KTERÉ BUDE V ROZPORU S PŘECHODNOU ÚPRAVOU PROVOZU, BUDE ZNEPLATNĚNO ŠKRTNUTÍM



SITUACE PŘECHODNÉHO DOPRAVNÍHO ZNAČENÍ
ÚPLNÁ UZAVÍRKA + OBJÍZDNÁ TRASA

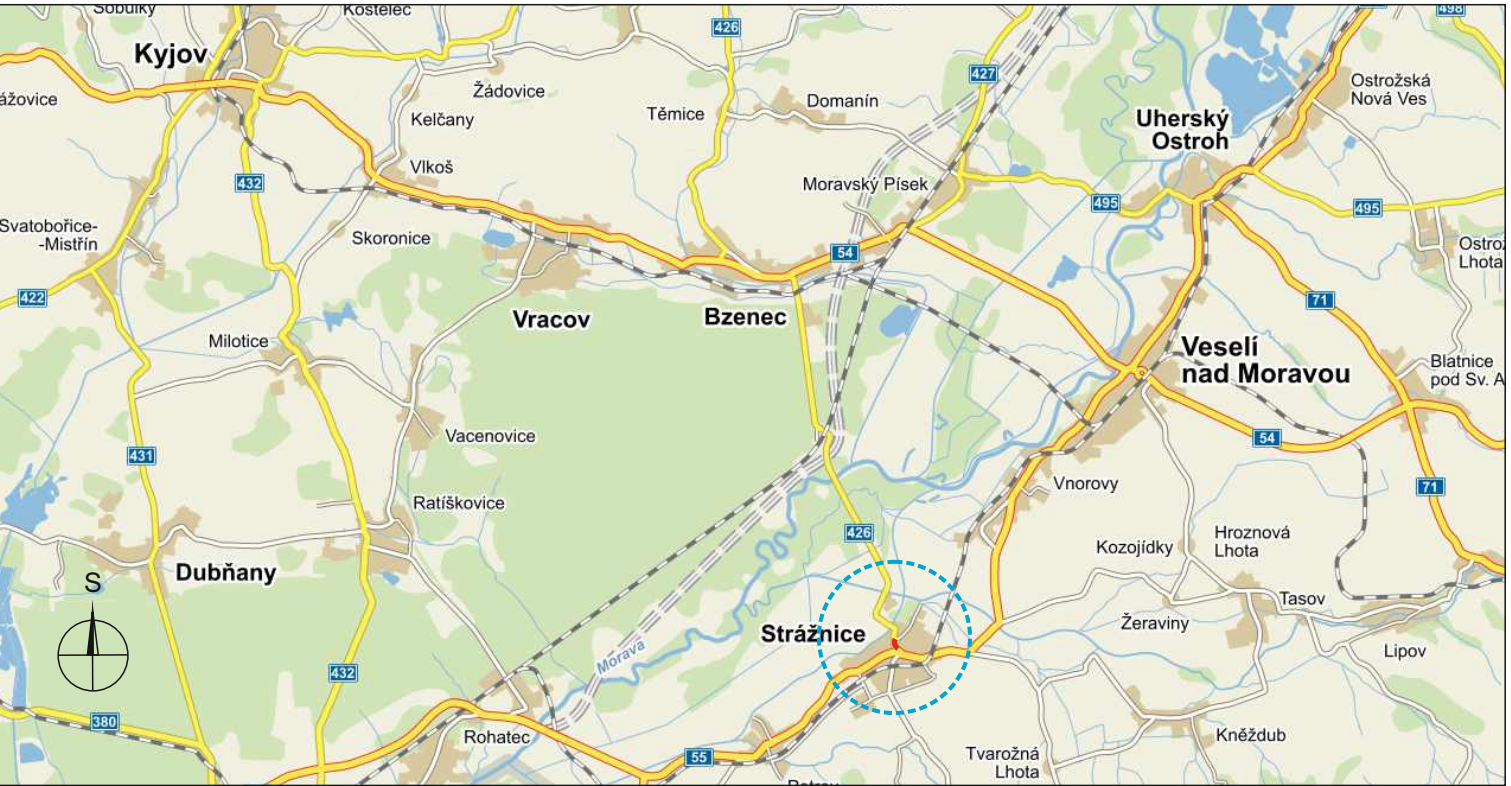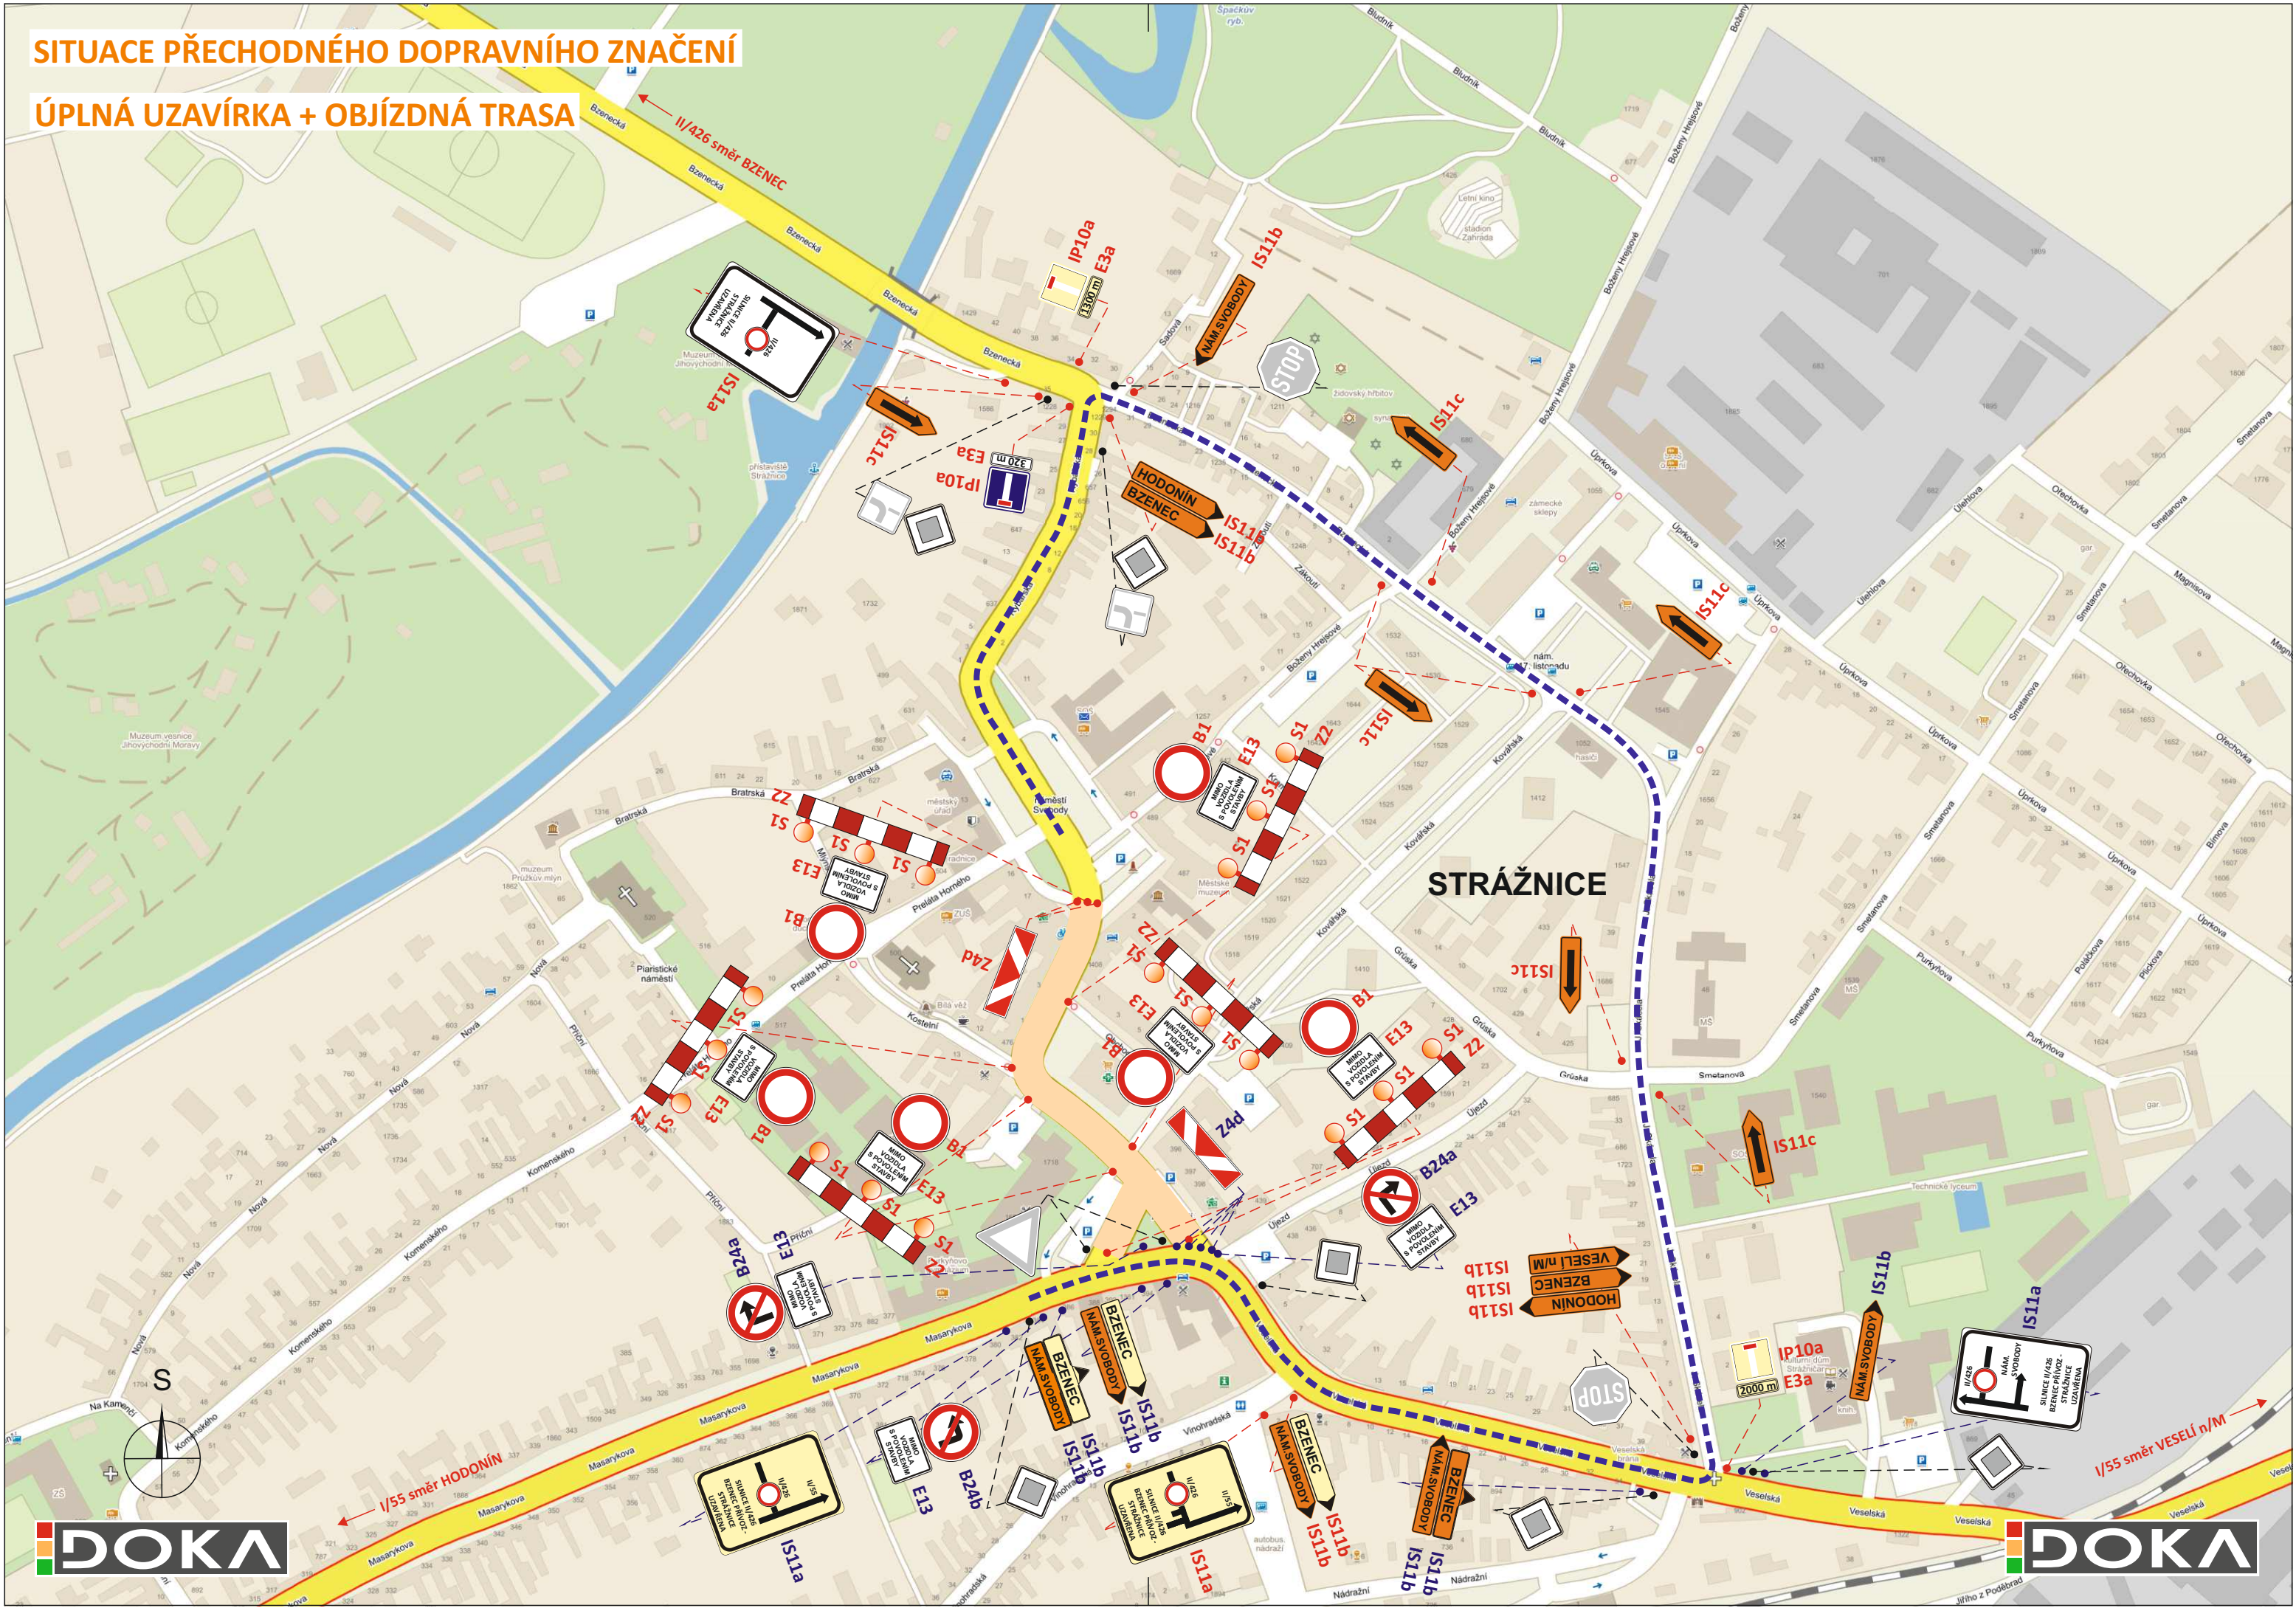

POTVRZENÍ PLATNOSTI DOKUMENTACE:
POLICIE ČESKÉ REPUBLIKY - DOPRAVNÍ INSPEKTORÁT HODONÍN:
SPRÁVA A ÚDRŽBA SILNIC JIHOMORAVSKÉHO KRAJE: HODONÍN
Dne/....../2016

PLATNOST POUZE PRO PDZ A ZUK. VYJÁDRĚNÍ PLATNÉ 1 ROK OD DATA VYDÁNÍ
SOUHLASÍME S NÁVRHEM PDZ, UZAVÍRKO A ZUK

- Svislé dopravní značení
- Vodorovné dopravní značení
- Provizorní dopravní značení
- Projektování dopravního značení

DOKA, s.r.o., provozovna: Na návsi 11/5, 620 00, Brno, IČ: 63471752, DIČ: CZ63471752, e-mail: info@dokadz.cz, www.dokadz.cz, mob.: 603 881 905

VEDOUCÍ PROJEKTANT	Bc. Jakub LACH			DOKA, s.r.o.	
ZODPOVĚDNÝ PROJEKTANT	Bc. Jakub LACH			Na návsí 11/5, 620 00, Brno	
VYPRACOVAL	Pavel NEVÍDAL			IČ: 63471752, DIČ: CZ63471752	
KRESLIL	Pavel NEVÍDAL			e-mail: info@dokadz.cz	
KONTROLOVAL	Aleš TESAŘ			www.dokadz.cz mob.: 603 881 905	
KRAJ: JIHOMORAVSKÝ	OKRES: HODONÍN	KÚ: STRÁŽNICE NA MORAVĚ	DATUM	6/2016	
STAVBA:	II/426 BZENEC PŘÍVOZ - STRÁŽNICE, I/55		FORMÁT	4 x A4	
			MĚŘÍTKO	-----	
			ÚČEL	RDS	
			ČÍS. ZAKÁZKY	PDZ - 067	
			ARCHIVNÍ ČÍS.	2016 - 085	
NÁZEV VÝKRESU:			ČÍS. SOUPRAVY	ČÍS. PŘÍLOHY	
SITUACE PŘECHODNÉHO DOPRAVNÍHO ZNAČENÍ				I B	

II/426 BZENEC PŘÍVOZ - STRÁŽNICE, I/55