


I. ETAPA - UZAVÍRKA POD MOSTEM - DOPLNĚNÍ

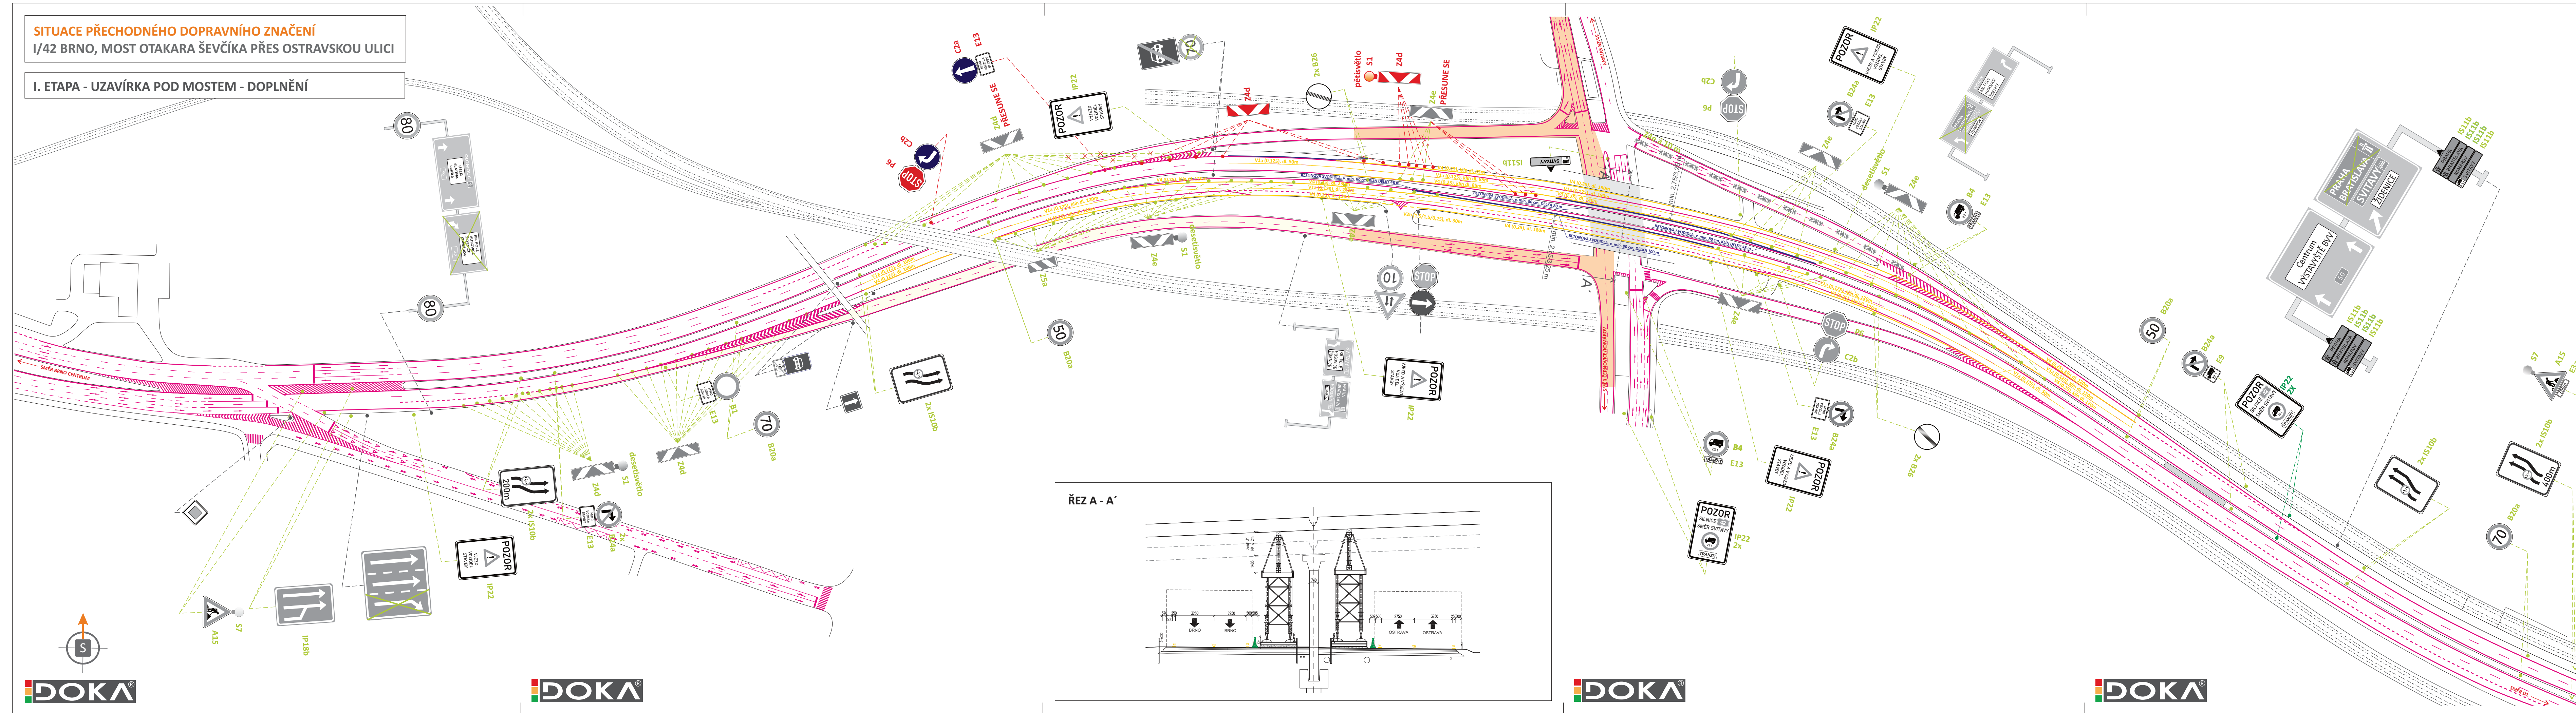

LEGENDA

- | | |
|---|---|
|  | - TRVALÉ SVISLÉ DOPRAVNÍ ZNAČENÍ |
|  | - TRVALÉ SVISLÉ DOPRAVNÍ ZNAČENÍ DOČASNĚ ZNEPLATNĚNO ŠKRTNUTÍM |
|  | - PŘECHODNÉ SVISLÉ DOPRAVNÍ ZNAČENÍ - OSAZENO DLE TP 65 A 66
STANOVÍ KÚ JMK |
|  | - PŘECHODNÉ SVISLÉ DOPRAVNÍ ZNAČENÍ - OSAZENO DLE TP 65 A 66
STANOVÍ MMB OD |
|  | - PŘECHODNÉ SVISLÉ DOPRAVNÍ ZNAČENÍ
STANOVENO V RÁMCI AKCE:
„I/42 BRNO VMO TOMKOVO NÁMĚSTÍ A I/42 BRNO VMO ROKYTOVA“ |
|  | - PŘECHODNÉ SVISLÉ DOPRAVNÍ ZNAČENÍ
STANOVENO V RÁMCI AKCE:
„I/42 BRNO, MOST OTAKARA ŠEVČÍKA PŘES OSTRAVSKOU ULICI“ |
|  | - PŘECHODNÉ SVISLÉ DOPRAVNÍ ZNAČENÍ
STANOVENO V RÁMCI AKCE:
„I/42 BRNO, MOST OTAKARA ŠEVČÍKA PŘES OSTRAVSKOU ULICI“
DOČASNĚ ZNEPLATNĚNO ŠKRTNUTÍM |
|  | - TRVALÉ VODOROVNÉ DOPRAVNÍ ZNAČENÍ |
|  | - PŘECHODNÉ VODOROVNÉ DOPRAVNÍ ZNAČENÍ, VE ŽLUTÉ BARVĚ
DLE TP 133 |
|  | - STÁVAJÍCÍ SVĚTLNÁ SIGNALIZACE |
|  | - UZAVŘENÝ ÚSEK |
|  | - STÁVAJÍCÍ BETONOVÁ SVODIDLA, JEŽ BUDOU PŘED ZAČÁTKEM STAVBY
DEMONTOVÁNO |
|  | - BETONOVÉ SVODIDLO, min. výšky 80 cm |

POZNÁMKA:
PŘECHODNÉ DOPRAVNÍ ZNAČENÍ BUDE OSAZENO DLE TP 65 A 66.
TRVALÉ DOPRAVNÍ ZNAČENÍ, JEŽ BUDE V ROZPORU S PŘECHODNOU ÚPRAVOU PROVOZU, BUDE DOČASNĚ ZNEPLATNĚNO ŠKRTNUTÍM NEBO PŘEKRYTÍM.



Dopravní inspektorát, pracoviště dopravního inženýrství

[illegible]

Odsouhlaseno dne 21.12.2022

[illegible]

Pod č. j.:	KRPB-218480-17 / ČJ-2022-0602DI
------------	---------------------------------

identifikace: š : KPRP 145686 1 / Č I 2021 0602DI

V kontextu č. j.: KRFB-143686-1 / CJ-2021-0602D1

[illegible]

Die § 77 z. č. 361/2000 Sb.

6	3041-0001	10-10001-50	✓
---	-----------	-------------	---

§ 24 k § 25 z. c. 13/1997 Sb. /

[illegible]

DOKA® • Světlé dopravní značení • Provizorní dopravní značení

- Systém dopravního značení
- Vodorovné dopravní značení
- Projektování dopravního značení

DOKA s.r.o. provozovna: Na pátvi 11/5, 620 00 Brno, IČ: 63471752, DIČ: C763471752, e-mail: info@dokadz.cz, www.dokadz.cz mob: 603

DORA, s.r.o., provozovna: Křemánská 117/3, 620 00 Brno, IČ: 05471732, DIČ: CZ05471732, e-mail: info@dorauz.cz, www.dorauz.cz, mobil: 603 300 300

VEDOUCÍ PROJEKTANT	Bc. Jakub LACH			
ZODPOVĚDNÝ PROJEKTANT	Ing. Jiří ŠTĚPÁNEK			

ZODPOVEDNÝ PROJEKTANT	Aleš TESAR		
VYPRACOVANÉ	MILOŠ DOBELKOVÝ		

VYPRACOVAL	Alžběta POPELKOVA	<i>Popelkova</i>	Na návsi 11/5, 620 00 Brno
KRESIL	Alžběta POPELKOVÁ		IČ: 63471752 DIČ: CZ63471752

KRESLIL	Aizbeta POPELKOVÁ			Všechny údaje byly zkontrolovány.	tel.: +420 78 629 2102; +420 220 00 71 2102
KONTROLOVAL	Bc. Jakub LACH				e-mail: info@dokadz.cz

KRAJ: JIHOMORAVSKÝ	OKRES: BRNO - MĚSTO	www.dokadz.cz	13/20
--------------------	---------------------	---------------	-------

STAVBA:	FORMÁT	7x A4
---------	--------	-------

I/42 BRNO. MOST OTAKARA ŠEVČÍKA	MĚŘÍTKO	-----
---------------------------------	---------	-------

ÚČEL	RDS
------	-----

ČÍS. ZAKÁZKY	PDZ - 1
--------------	---------

	ARCHIVNÍ ČÍS.	2022 -
--	---------------	--------

NÁZEV VÝKRESU:	ČÍS. SOUPRAVY	ČÍS. PR
SITUACE PŘECHODNÉHO DOPRAVNÍHO ZNAČENÍ		

	SITUACE PRECHODNEHO DOPRAVNÍHO ZNACENÍ		
--	--	--	--