SITUACE PŘECHODNÉHO DOPRAVNÍHO ZNAČENÍ
I/42 BRNO, MOST OTAKARA ŠEVČÍKA PŘES OSTRAVSKOU ULICI

II. ETAPA

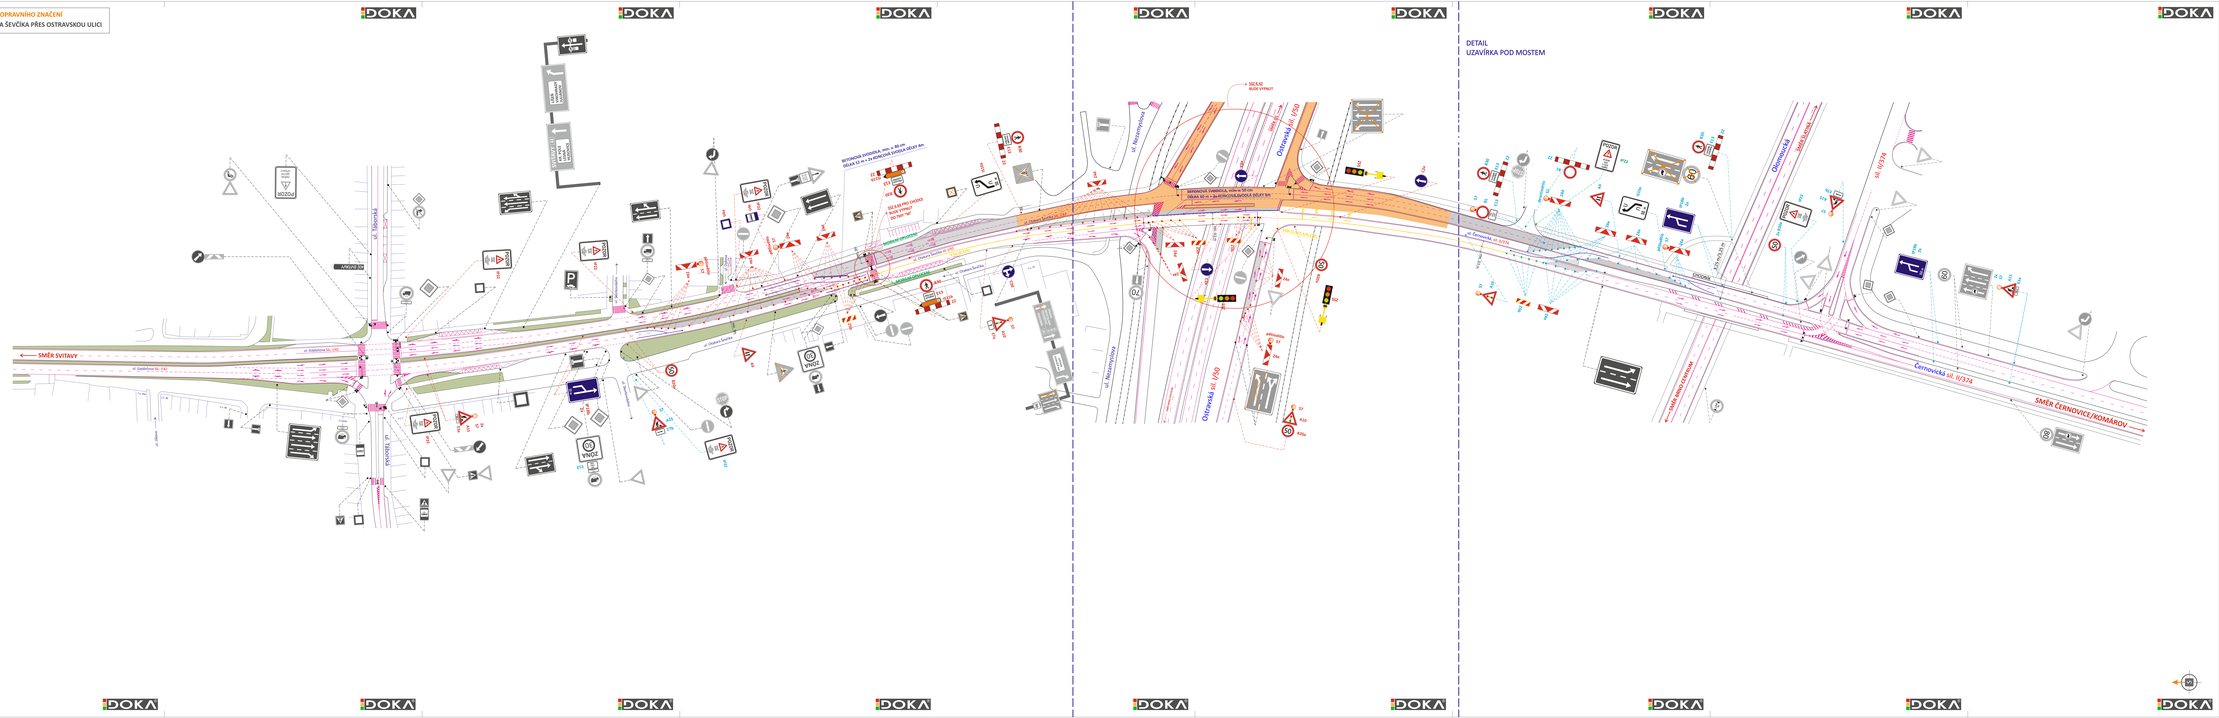
DETAIL
UZAVÍRKA POD MOSTEM
SMĚR SVITAVY
Ostravská ul. I/50
Černovická ul. II/374
SMĚR ČERNOVICE/KOMÁROV
