


SITUACE DOPRAVNÍHO ZNAČENÍ 1:500

SO190 DOPRAVNÍ ZNAČENÍ VE SPRÁVĚ ŘSD
SO193 DOPRAVNÍ ZNAČENÍ VE SPRÁVĚ SÚS

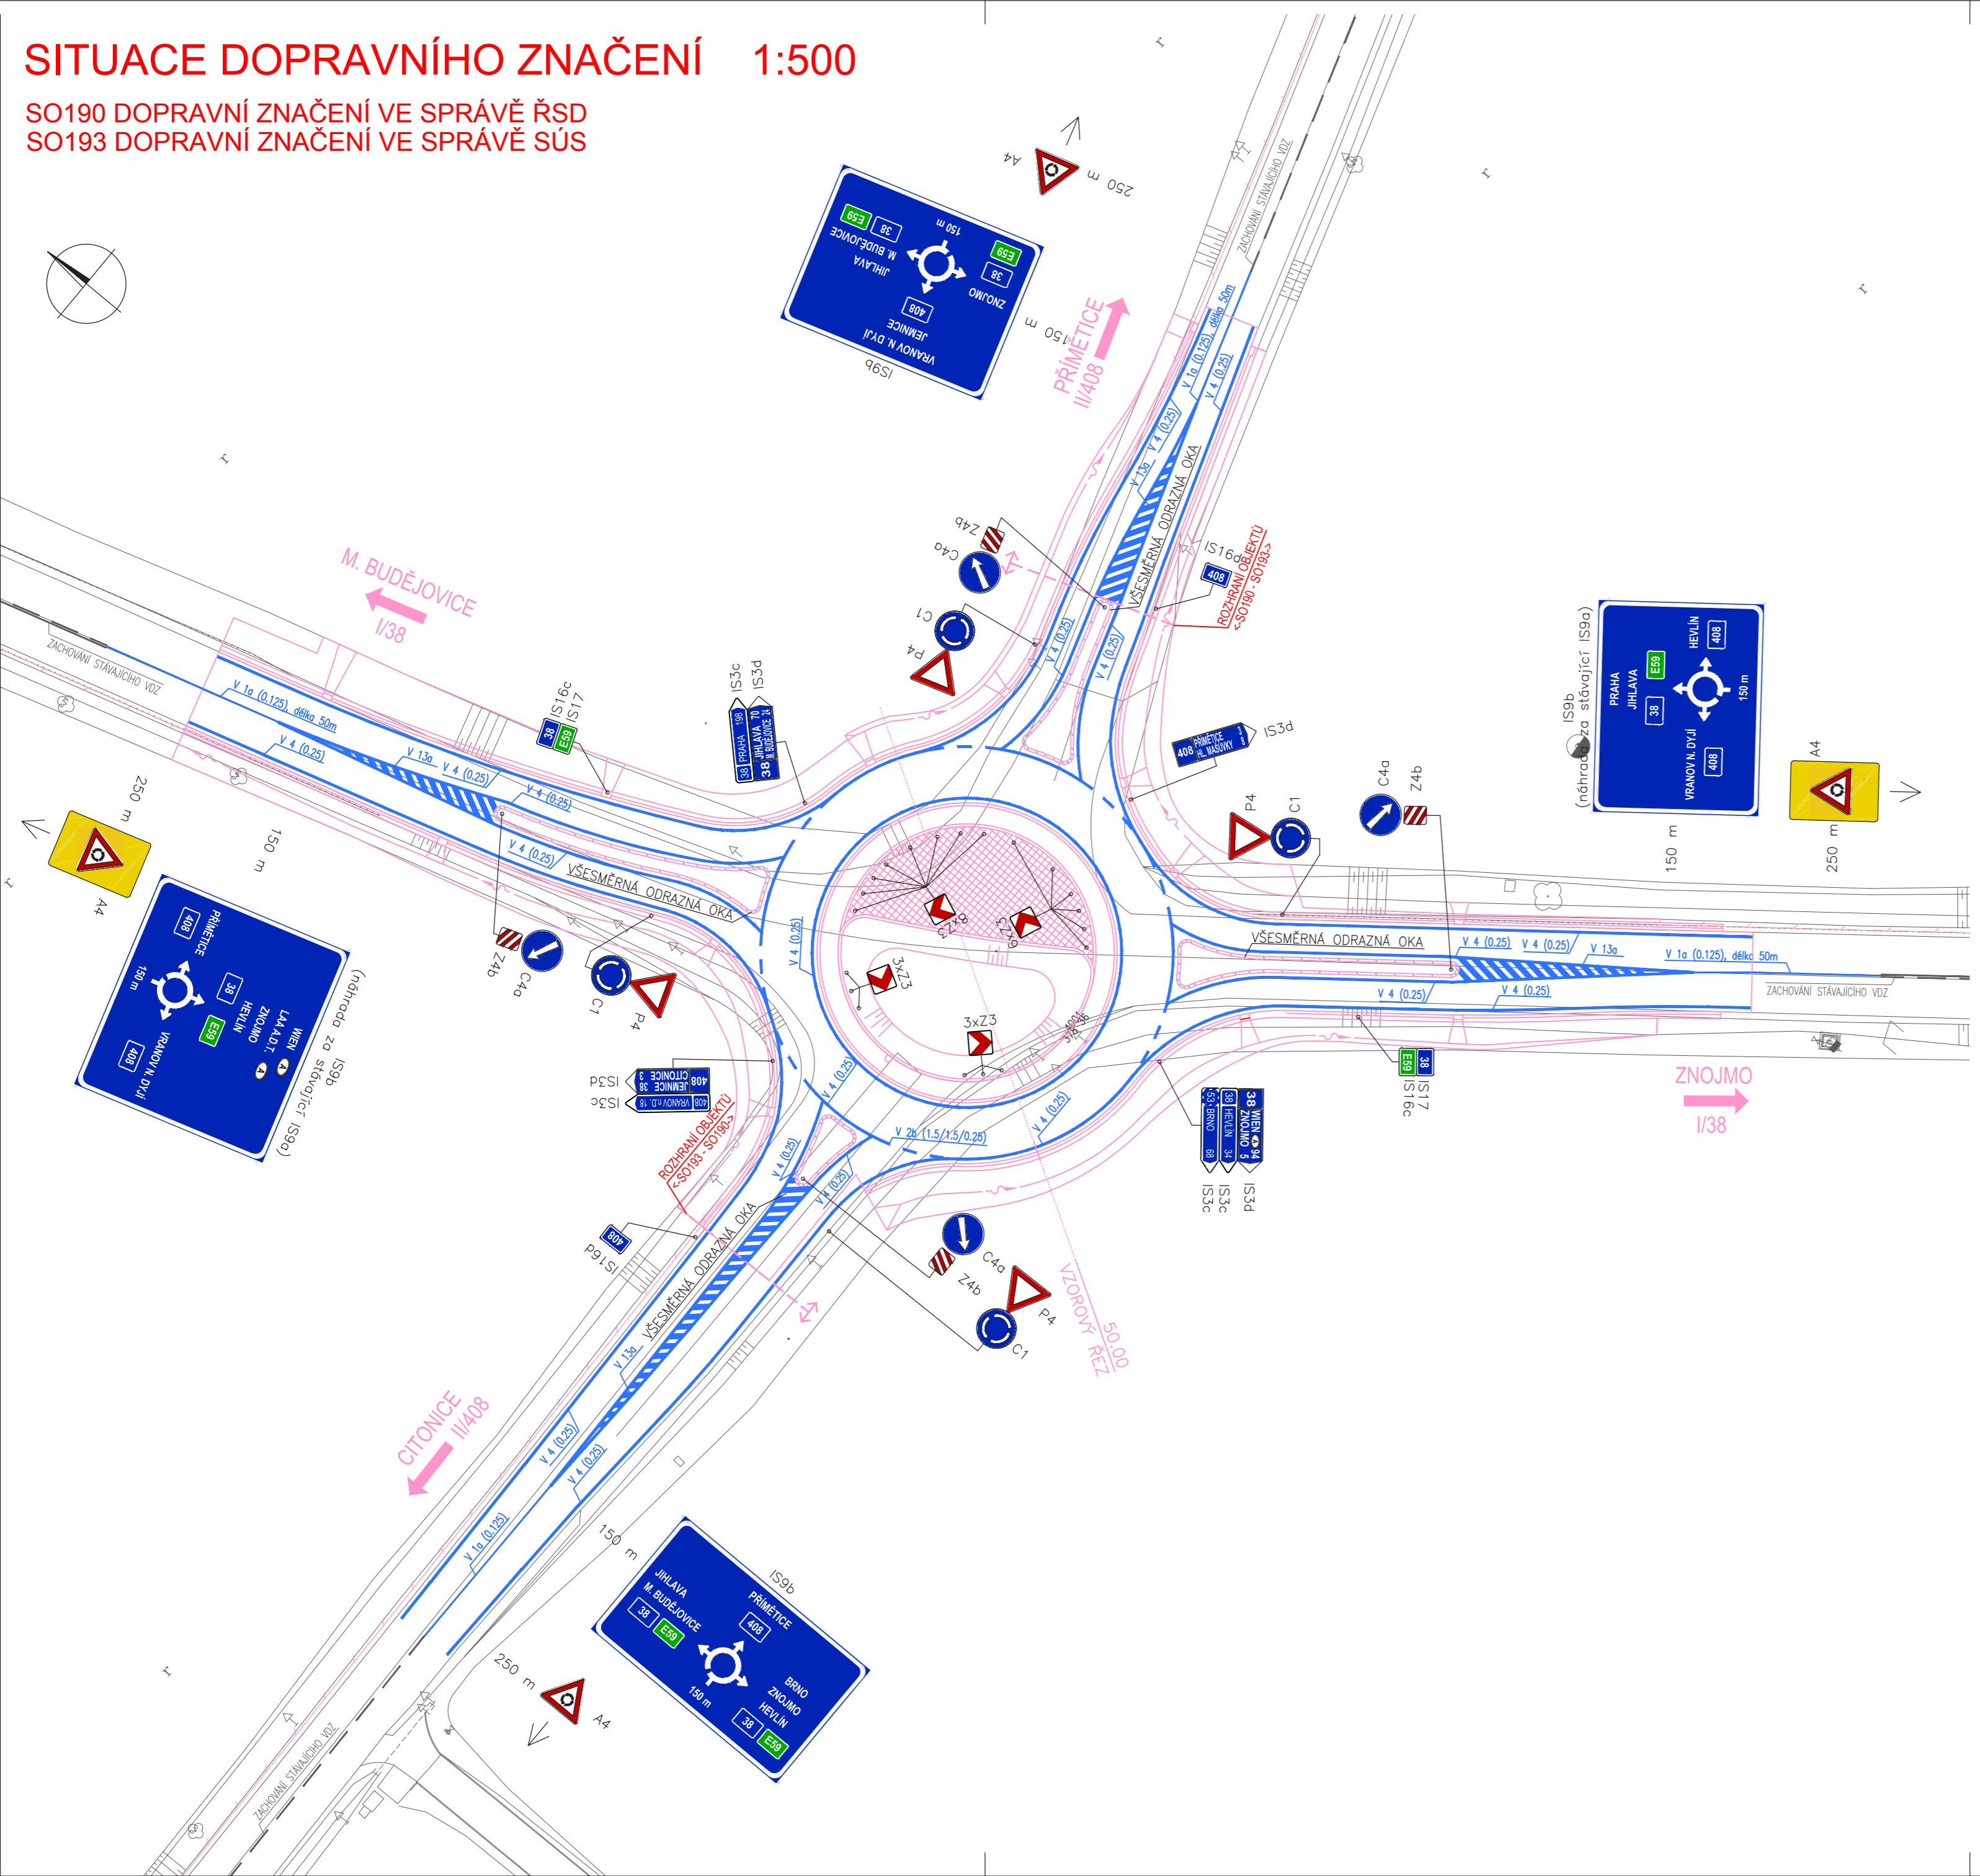

POLICIE ČESKÉ REPUBLIKY
KRAJSKÉ ŘEDITELSTVÍ POLICIE
JIHOMORAVSKÉHO KRAJE
ODBOR SLUŽBY DOPRAVNÍ POLICIE
611 32 Brno, KOŮNICOVA 24

01.08.2024
KRPB-139335-2/ČJ-2024-0600DP

C

Souřadnicový systém S-JTSK
Výškový systém Bpv

DUSP

OBJEDNATEL

ŘEDITELSTVÍ SILNIC A DÁLNIC s. p.
Na Pankráci 546/56, 140 00 Praha 4
ZÁVOD BRNO
Šumavská 31, 602 00 Brno

GENERÁLNÍ PROJEKTANT

Linio Plan, s.r.o.
Sochorova 23, 616 00 Brno

HLAVNÍ INŽENÝR PROJEKTU	ING. TOMÁŠ JAKL	<i>Jakl</i>	ČÍSLO ZAKÁZKY	L-23-067-000
			ATELIER	S2

ZODPOVĚDNÝ PROJEKTANT	ING. TOMÁŠ JAKL	<i>Jakl</i>	PROJEKTANT SO	
VYPRACOVAL	PETR POPELKA	<i>Popelka</i>		Linio Plan, s.r.o. Sochorova 23, 616 00 Brno
KONTROLOVAL	ING. FRANTIŠEK KOKORSKÝ	<i>Kokorský</i>		
KRAJ	OKRES	MÚ/OU		
JIHOMORAVSKÝ	ZNOJMO	ZNOJMO		

AKCE	I/38 KŘIŽOVATKA III/408			DATUM	05/2024
				FORMÁT	6 A4
				MĚŘITKO	1:500
ČÁST	C - SITUAČNÍ VÝKRESY			STUPEŇ	DUSP
				ČÍSLO ZAKÁZKY	L-23-067-000
PŘÍLOHA	SITUACE DOPRAVNÍHO ZNAČENÍ			ČÍS. SOUPRAVY	ČÍS. PŘÍLOHY
					7