


C.1 - SITUÁČNÍ VÝKRES ŠIRŠÍCH VZTAHŮ
M 1:10 000

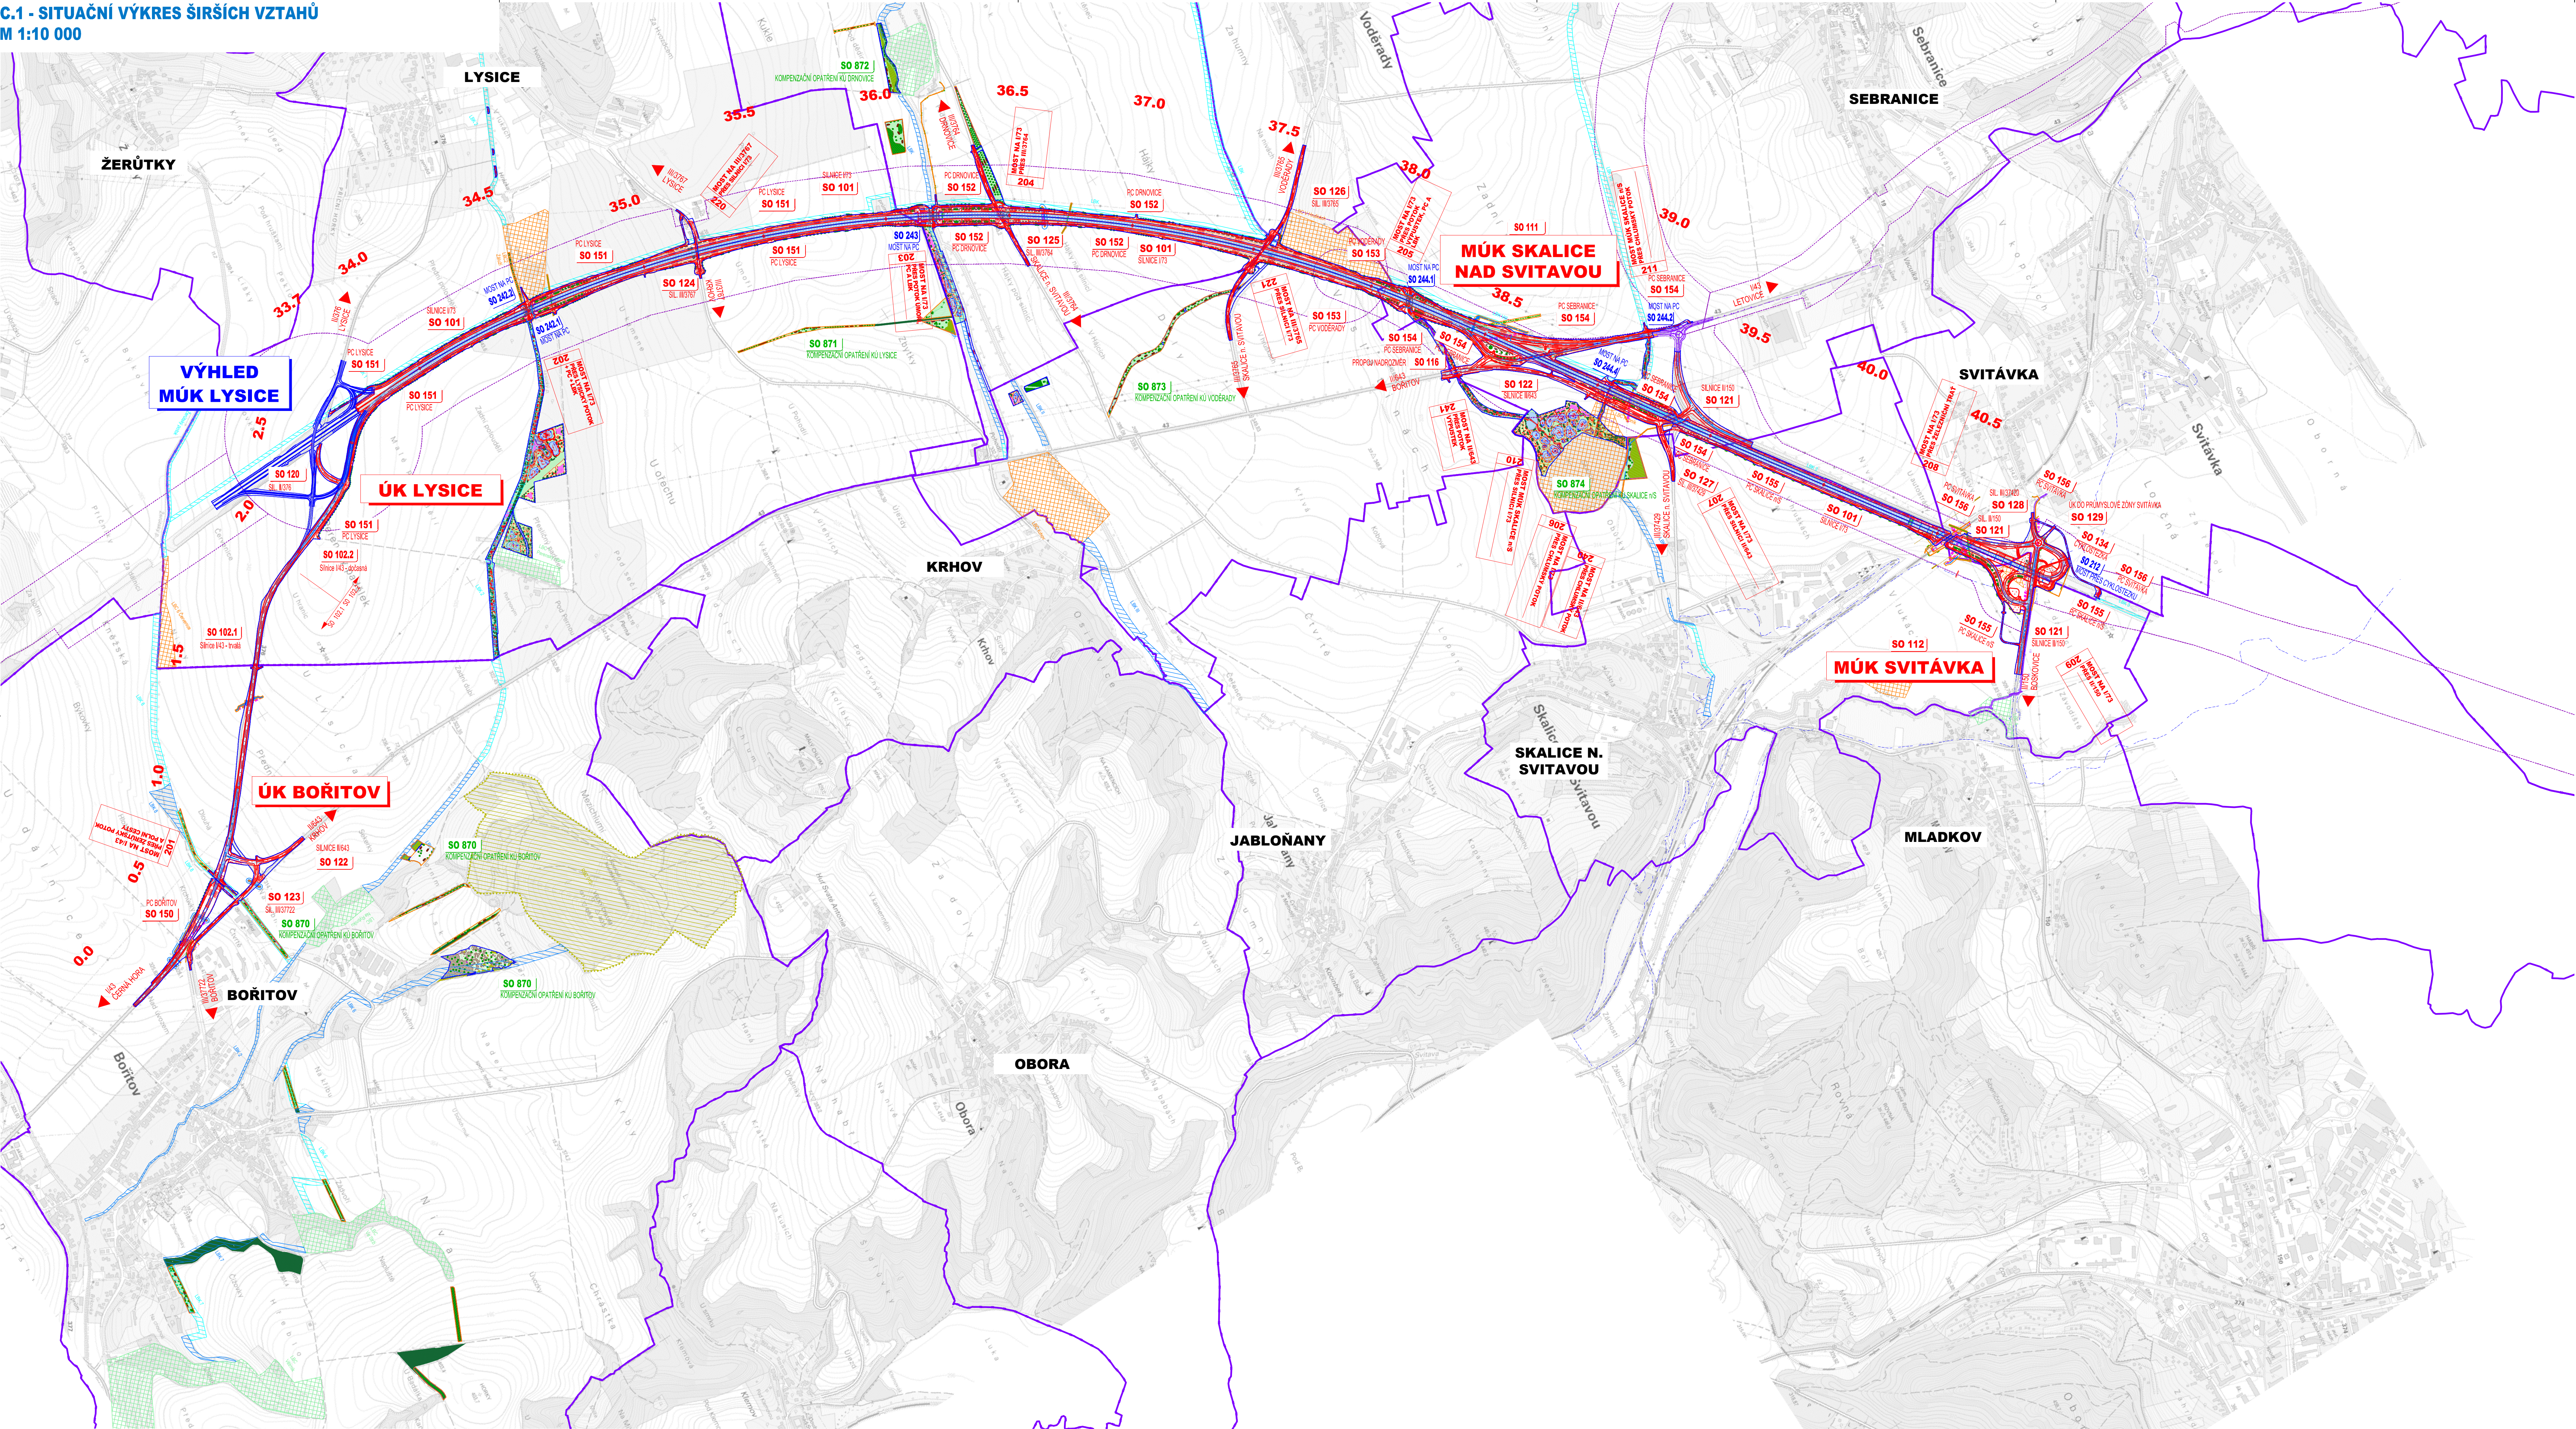

LEGENDA:

- OSA KOMUNIKACE
- NOVÝ STAV KOMUNIKACE A MOSTŮ
- 0100 – REKA SVITAVA
- KORIDOR ŽEL. JAK
- LOKÁLNÍ BIOKORIDOR STÁVAJÍCÍ/NAVŘZENÝ
- LOKÁLNÍ BIOCENTRUM STÁVAJÍCÍ/NAVŘZENÉ
- REGIONÁLNÍ BIOCENTRUM

C

0 250 500

SOUDŘADNÝ SYSTÉM SUTK; VÝŠKOVÝ SYSTÉM BPV

INVESTOR

ŘEDITELSTVÍ SILNIC A DÁLNIC ČR

ZÁVOD BRNO

OBJEDNATEL

MORAVA – RD zakázky většího rozsahu

Vedoucí komerční společnosti: DOPRAVOPROJEKT Ostrava a.s.

ČÍSLO DOKUMENTU: 2018/0721

HLAVNÍ PROJEKTANT	PK OSSENDORF s.r.o.	
HLAVNÍ INŽ. PROJEKTU	ING. VLADISLAV NOVÁK	ČÍSLO ZÁKAZY: 2018/0721
VEDOUcí PROJEKTU	ING. TOMÁŠ STANEK	ZODPOVĚDNÁ OSOBA: ATELIER

ZODP. PROJEKTANT	ING. PETR HOŘÁK		
VYPRACOVAV	ING. TOMÁŠ STANEK		
KONTROLOVAV	ING. JAN CHÁVÁT		
KVAL. JAKOSTNÍ KONTROLA	KVAL. JAKOSTNÍ KONTROLA	DATA	06/2022
AKCE	KVAL. JAKOSTNÍ KONTROLA	FORMÁT	A4
		STUPĚŇ	DR
		ČÍSLO ZÁKAZY	2018/0721
		MĚRITVO	1:10 000
ZÁSTUPCE		ČÍSLO PRÁČE	C.1

I/73 BOŘITOV - SVITÁVKA

C - SITUÁČNÍ VÝKRES

SITUÁČNÍ VÝKRES ŠIRŠÍCH VZTAHŮ