


SITUACE PŘECHODNÉHO DOPRAVNÍHO ZNAČENÍ
I/42 BRNO, MOST OTAKARA ŠEVČÍKA PŘES OSTRAVSKOU ULICI

II. ETAPA - UZAVÍRKA POD MOSTEM

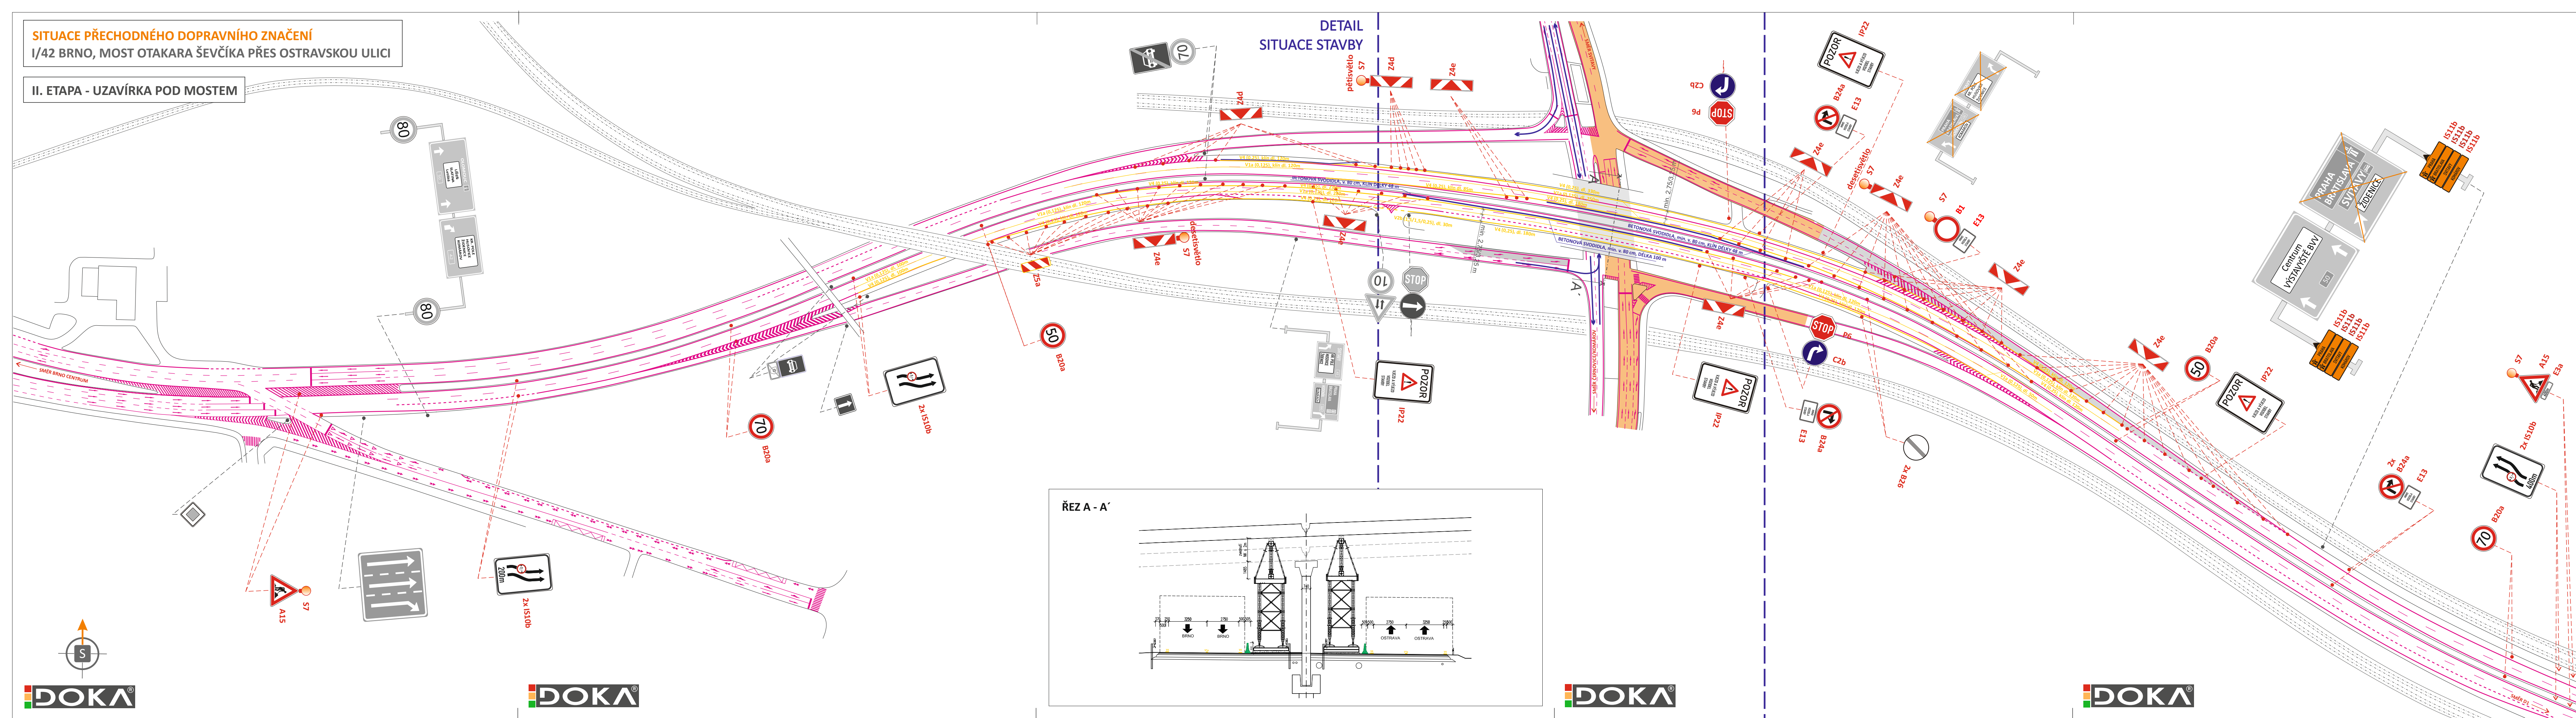

- LEGENDA**
- TRVALÉ SVISLÉ DOPRAVNÍ ZNAČENÍ
 - TRVALÉ SVISLÉ DOPRAVNÍ ZNAČENÍ DOČASNĚ ZNEPLATNĚNO ŠKRTNUTÍM
 - PŘECHODNÉ SVISLÉ DOPRAVNÍ ZNAČENÍ - OSAZENO DLE TP 65 A 66 STANOVÍ KÚ JMK
 - PŘECHODNÉ SVISLÉ DOPRAVNÍ ZNAČENÍ - OSAZENO DLE TP 65 A 66 STANOVÍ MMB OD
 - PŘECHODNÉ SVISLÉ DOPRAVNÍ ZNAČENÍ - OSAZENO DLE ZÁSAD PPK STANOVÍ MINISTERSTVO DOPRAVY ČR
 - TRVALÉ VODOROVNÉ ZNAČENÍ
 - PŘECHODNÉ VODOROVNÉ DOPRAVNÍ ZNAČENÍ, V BARVĚ DLE TP 133
 - STÁVAJÍCÍ SVĚTLNÁ SIGNALIZACE
 - UZAVŘENÝ ÚSEK
 - BEZPEČNOSTNÍ ZÁBOR
 - BETONOVÉ SVODIDLO, min. výšky 80 cm

POZNÁMKA:
PŘECHODNÉ DOPRAVNÍ ZNAČENÍ BUDE OSAZENO DLE TP 65, 66 a 133.
TRVALÉ DOPRAVNÍ ZNAČENÍ, JEŽ BUDE V ROZPORU S PŘECHODNOU ÚPRAVOU PROVOZU, BUDE DOČASNĚ ZNEPLATNĚNO ŠKRTNUTÍM NEBO PŘEKRYTÍM.
VDZ, JEŽ BUDE V ROZPORU S PŘECHODNOU ÚPRAVOU PROVOZU A JE V SITUACI PŘEKRYTO ČERNÝM OBDÉLNÍKEM, BUDE ZNEPLATNĚNO PŘEMALOVÁNÍM ČERNOU BARVOU.
PDZ Z5a/b ODDĚLUJÍCÍ PROTISMĚRNÉ JÍZDNÍ PRUHY, BUDE V ZIMNÍM OBDOBÍ DEMONTOVÁNO.



POTVRZENÍ PLATNOSTI DOKUMENTACE:

DOKA LET PRO VÁS NA ZNAČKÁCH		• Svislé dopravní značení • Vodorovné dopravní značení • Provizorní dopravní značení • Projektování dopravního značení
ZODPOVĚDNÝ PROJEKTANT	Bc. Jakub LACH	
VYPRACOVAL	Aličběta POPELKOVÁ	
KRESLIL	Aličběta POPELKOVÁ	
KONTROLOVAL	Bc. Jakub LACH	
KRAJ: JIHO-MORAVSKÝ	OKRES: BRNO - MĚSTO	DOKA DOKA, s.r.o. Na návsi 11/5, Holásky, 620 00 Brno IČ: 63471752, DIČ: CZ63471752 e-mail: info@dokad.cz www.dokad.cz mob.: 603 881 905
STAVBA:		
DATUM	05/2024	
FORMÁT	7x A4	
MĚŘÍTKO	-----	
ÚČEL	RDS	
ČÍS. ZAKÁZKY	PDZ - 117	
ARCHIVNÍ ČÍS.	2022 - 132	
NÁZEV VÝKRESU:	SITUACE PŘECHODNÉHO DOPRAVNÍHO ZNAČENÍ	ČÍS. SOUPRAVY
		ČÍS. PŘÍLOHY
		IIIb