



II. ETAPA - UZAVÍRKA POD MOSTEM - OD 1.7. 2025

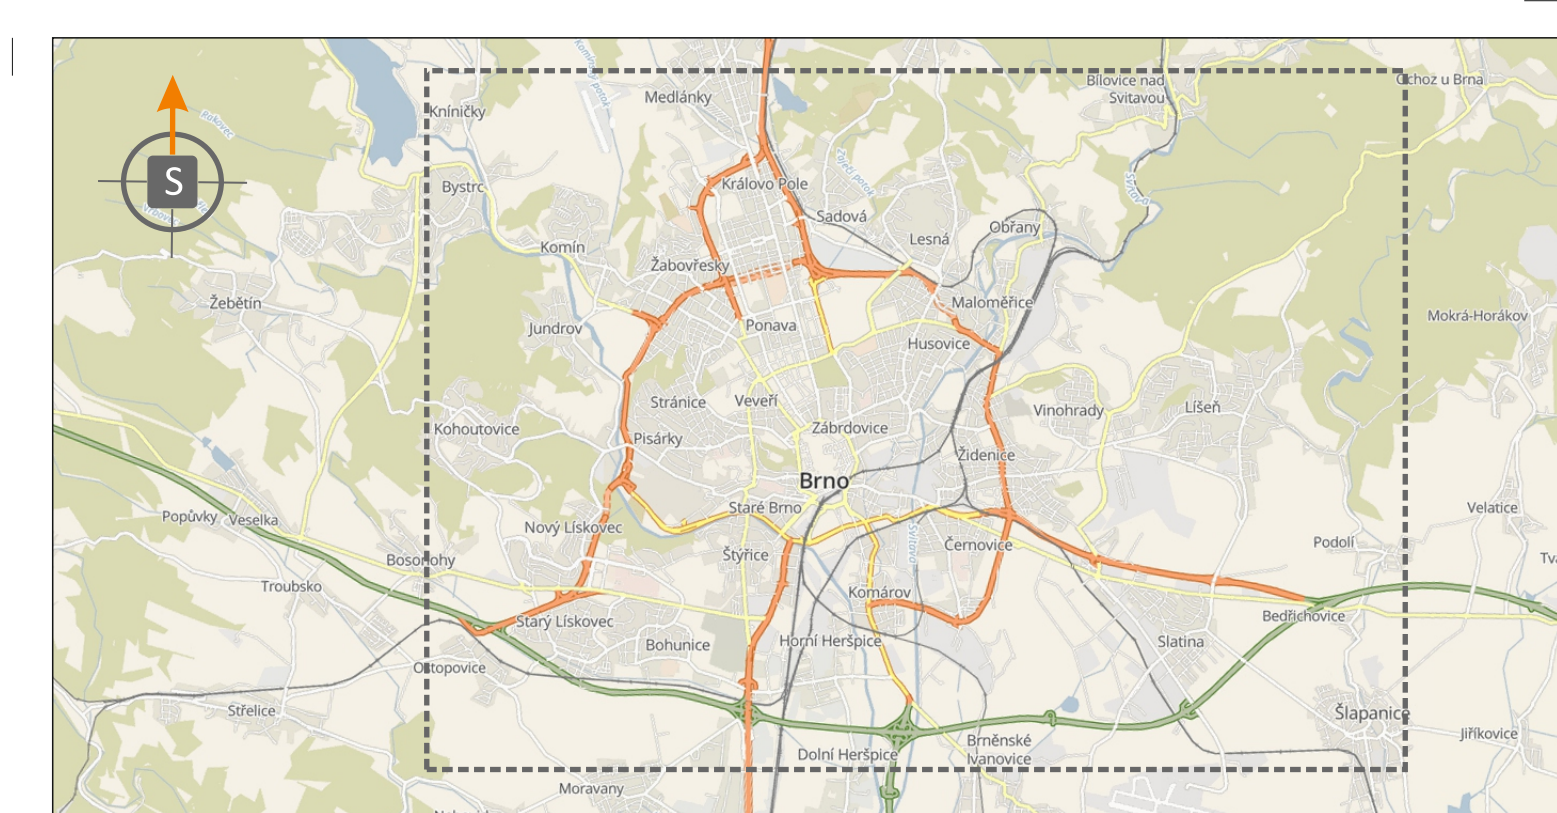

POTVRZENÍ PLATNOSTI DOKUMENTACE:

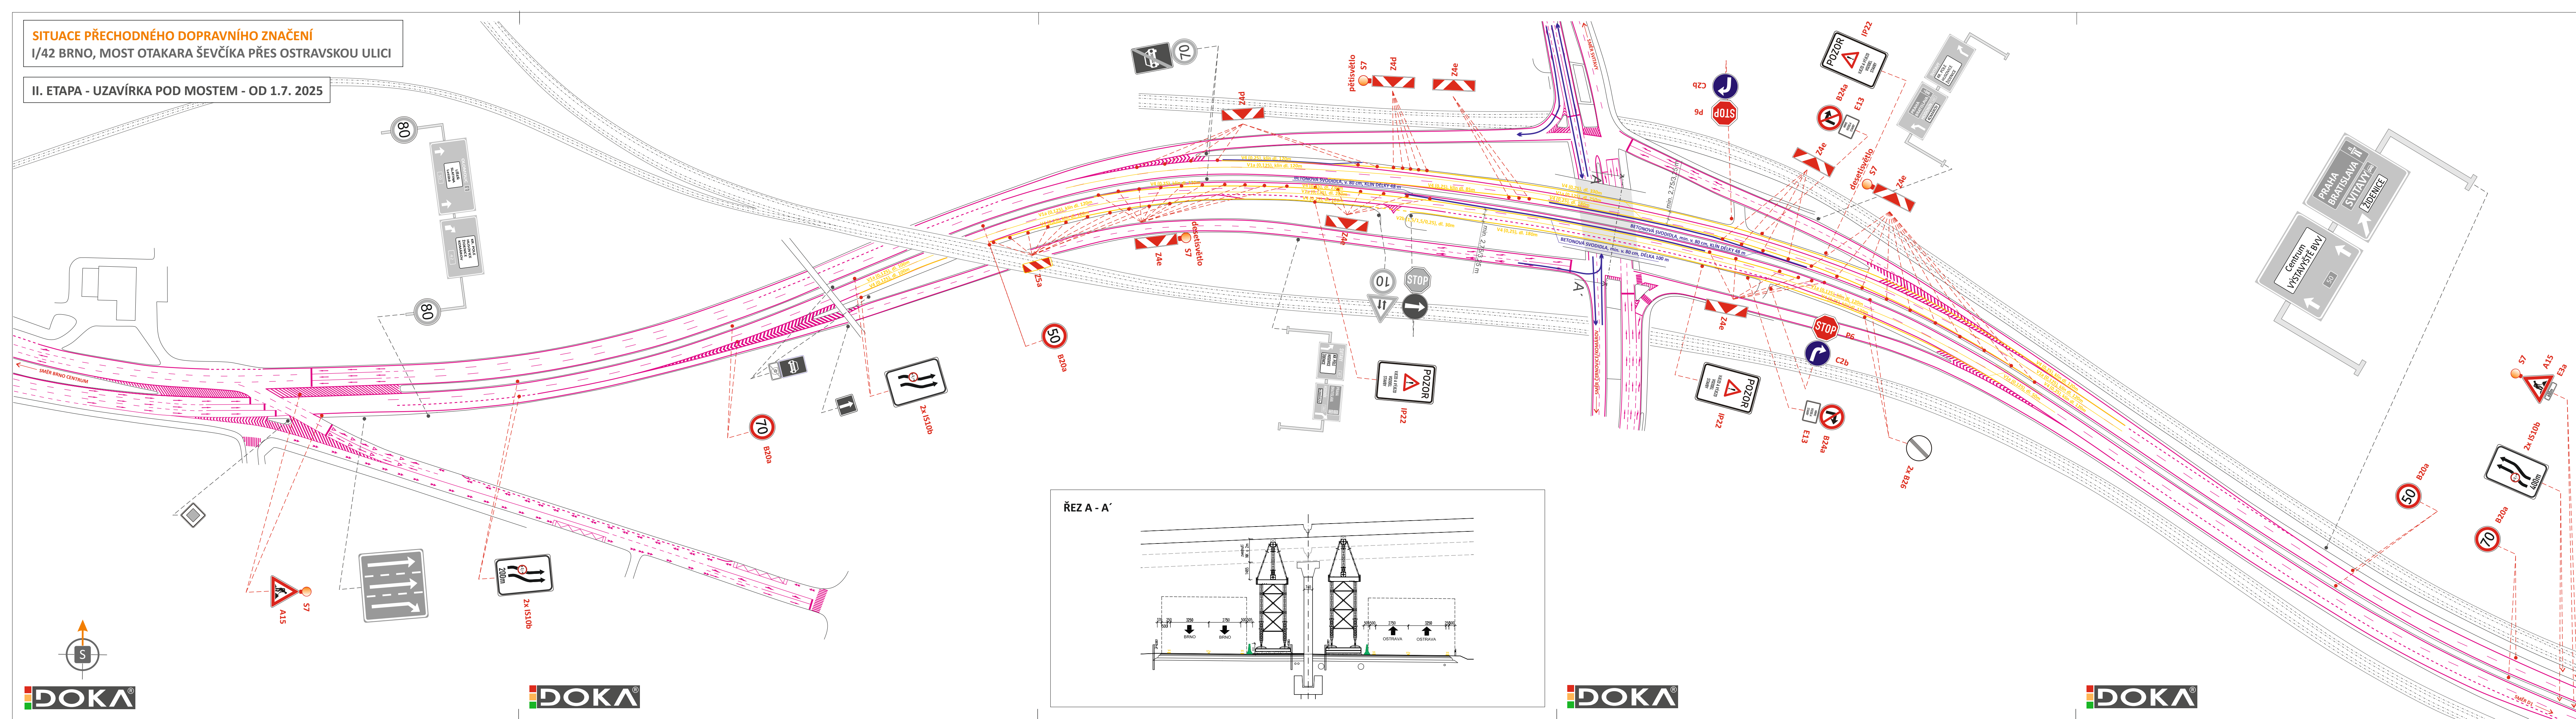

ZODPOVĚDNÝ PROJEKTANT	Bc. Jakub LACH		
VYPRACOVAL	Alžběta POPELKOVÁ		
KRESLIL	Alžběta POPELKOVÁ		DOKA, s.r.o. Na návesi 11/5, Holšířky, 620 00 Brno IČ: 63471752, DIČ: CZ63471752 e-mail: info@dokad.cz www.dokad.cz
KONTROLOVAL	Bc. Jakub LACH		
KRAJ: JIHOHMORAVSKÝ	OKRES: BRNO - MĚSTO		mob.: 603 881 905 www.dokad.cz
STAVBA:			DATUM 05/2025 FORMÁT 7x A4 MĚŘÍTKO ----- ÚČEL RDS ČÍS. ZAKÁZKY PDZ - 117 ARCHIVNÍ ČÍS. 2022 - 132 ČÍS. SOUPRAVY ČÍS. PŘÍLOHY
I/42 BRNO, MOST OTAKARA ŠEVČÍKA PŘES OSTRAVSKOU ULICI II. ETAPA - UZÁVÍRKA POD MOSTEM - OD 1.7. 2025			Va.
NÁZEV VÝKRESU:			
SITUACE PŘECHODNÉHO DOPRAVNÍHO ZNAČENÍ			