



 
PŘEHLEDOVÁ MAPA:

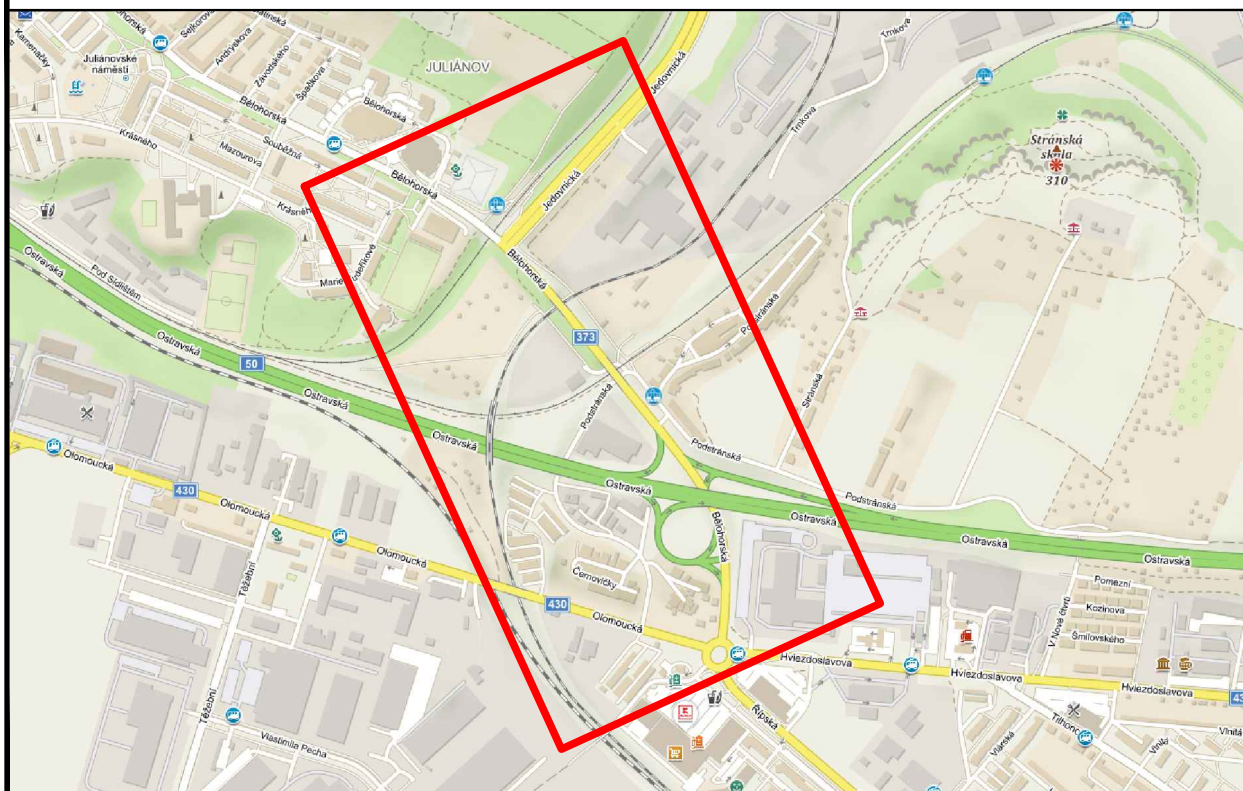

| | |
|---|------------------------------|
| POLICIE ČESKÉ REPUBLIKY Městské ředitelství policie Brno Dopravní inspektorát, pracoviště dopravního inženýrského ústavu | |
|  | |
| Odsouhlaseno dne: 18.06.2026 | |
| Pod č. j.: | KRPB-124186-2/ČJ-2026-0602DI |
| v kontextu č. j.: | KRPB-145686-1/ČJ-2021-0602DI |
| Dle § 77 z. č. 361/2000 Sb. | |
| § 25 z. č. 13/1997 Sb. <i>[Signature]</i> | |

| | | | |
|--|---|--|--|
| ZNAKOM s.r.o. – Olomoucká 1177/178, Slatina, 627 00 Brno, TEL. 602 332 710, ZNAKOM@ZNAKOM.CZ | | | |
| Vypracoval: Michaela Strakošová podpis: <i>[Signature]</i> | Zodpovědný projektant: Michaela Strakošová podpis: <i>[Signature]</i> | Ředitel/Technická kontrola: Petr Bednář podpis: <i>[Signature]</i> |  ZNAKOM s.r.o., Olomoucká 1177/178, 62700 Brno |


| | | | |
|------------------|-------------------------------------|----------------|----------|
| Místo: | BRNO, ul. BĚLOHORSKÁ, PODSTRÁNSKÁ | Číslo zak.: | 26Z10809 |
| Komunikace: | II/373, MK | Formát: | — |
| Staničení úseku: | ----- | Datum: | 06/2026 |
| Akce: | DPMB a.s., MĚNÍRNA BĚLOHORSKÁ, BRNO | Číslo přílohy: | 0 |
| Obsah: | PŘECHODNÁ ÚPRAVA PROVOZU | | |



LEGENDA:

| | | | |
|--|--|--|---------------------------------|
| | PŘECHODNÉ DOPRAVNÍ ZNAČENÍ | | PRACOVNÍ MÍSTO |
| | STÁVAJÍCÍ DOPRAVNÍ ZNAČENÍ | | NOVÝ KABELOVÝ DPMB |
| | STÁVAJÍCÍ DOPRAVNÍ ZNAČENÍ DOČASNĚ ZRUŠENE | | ÚSEK PRO POSUVNÉ PRACOVNÍ MÍSTO |
| | | | STÁVAJÍCÍ TRASA |
| | | | OBCHŮŽÍ TRASA |




POZNÁMKA:
 - Umištění dopravního značení dle:
 TP č. 65 (Zásady pro dopravní značení na pozemních komunikacích)
 TP č. 64 (Zásady pro označování pracovních míst na pozemních komunikacích)
 TP č. 133 (Zásady pro vodorovné dopravní značení na pozemních komunikacích)
 - Přechodné DZ B28 bude osazeno 7 dní před začátkem stavby a v den stavby odstraněno.

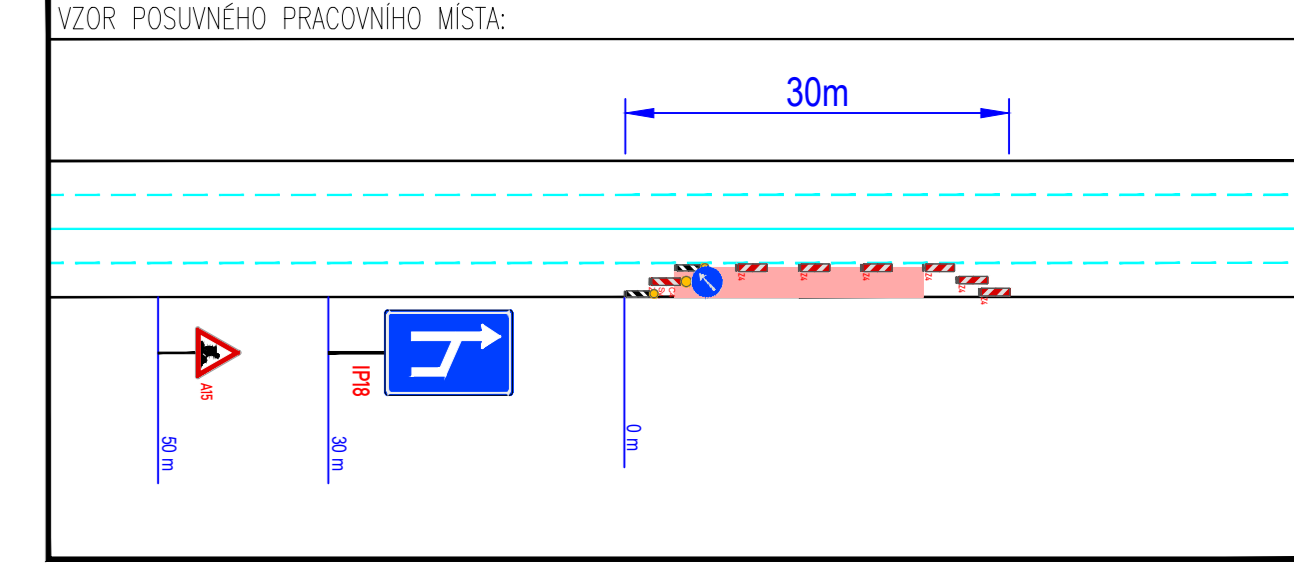

PŘEHLEDOVÁ SITUACE

| | | |
|--|--|---|
| ZNAKOM s.r.o. – Olomoucká 1177/178, Slatina, 627 00 Brno, TEL. 602 332 710, ZNAKOM@ZNAKOM.CZ | | |
| Vypracoval: Michaela Srakošová podpis: <i>Srakošová</i> | Zodpovědný projektant: Michaela Srakošová podpis: <i>Srakošová</i> | Ředitel/Technická kontrola: Petr Bednář podpis: <i>Bednář</i> |
| | | |
| | | ZNAKOM s.r.o., Olomoucká 1177/178, 62700 Brno |

| | |
|---|----------------------|
| Místo: BRNO, ul. BĚLOHORSKÁ, PODSTRÁNSKÁ | Číslo zak.: 26Z10809 |
| Komunikace: II/373, MK | Fórmát: 1900x297 |
| Staničení úseku: --- | Datum: 17.6.2026 |
| Akce: DPMB a.s., MĚNĚRNA BĚLOHORSKÁ, BRNO | Číslo přílohy: 1 |
| Obsah: PŘECHODNÁ ÚPRAVA PROVOZU | |

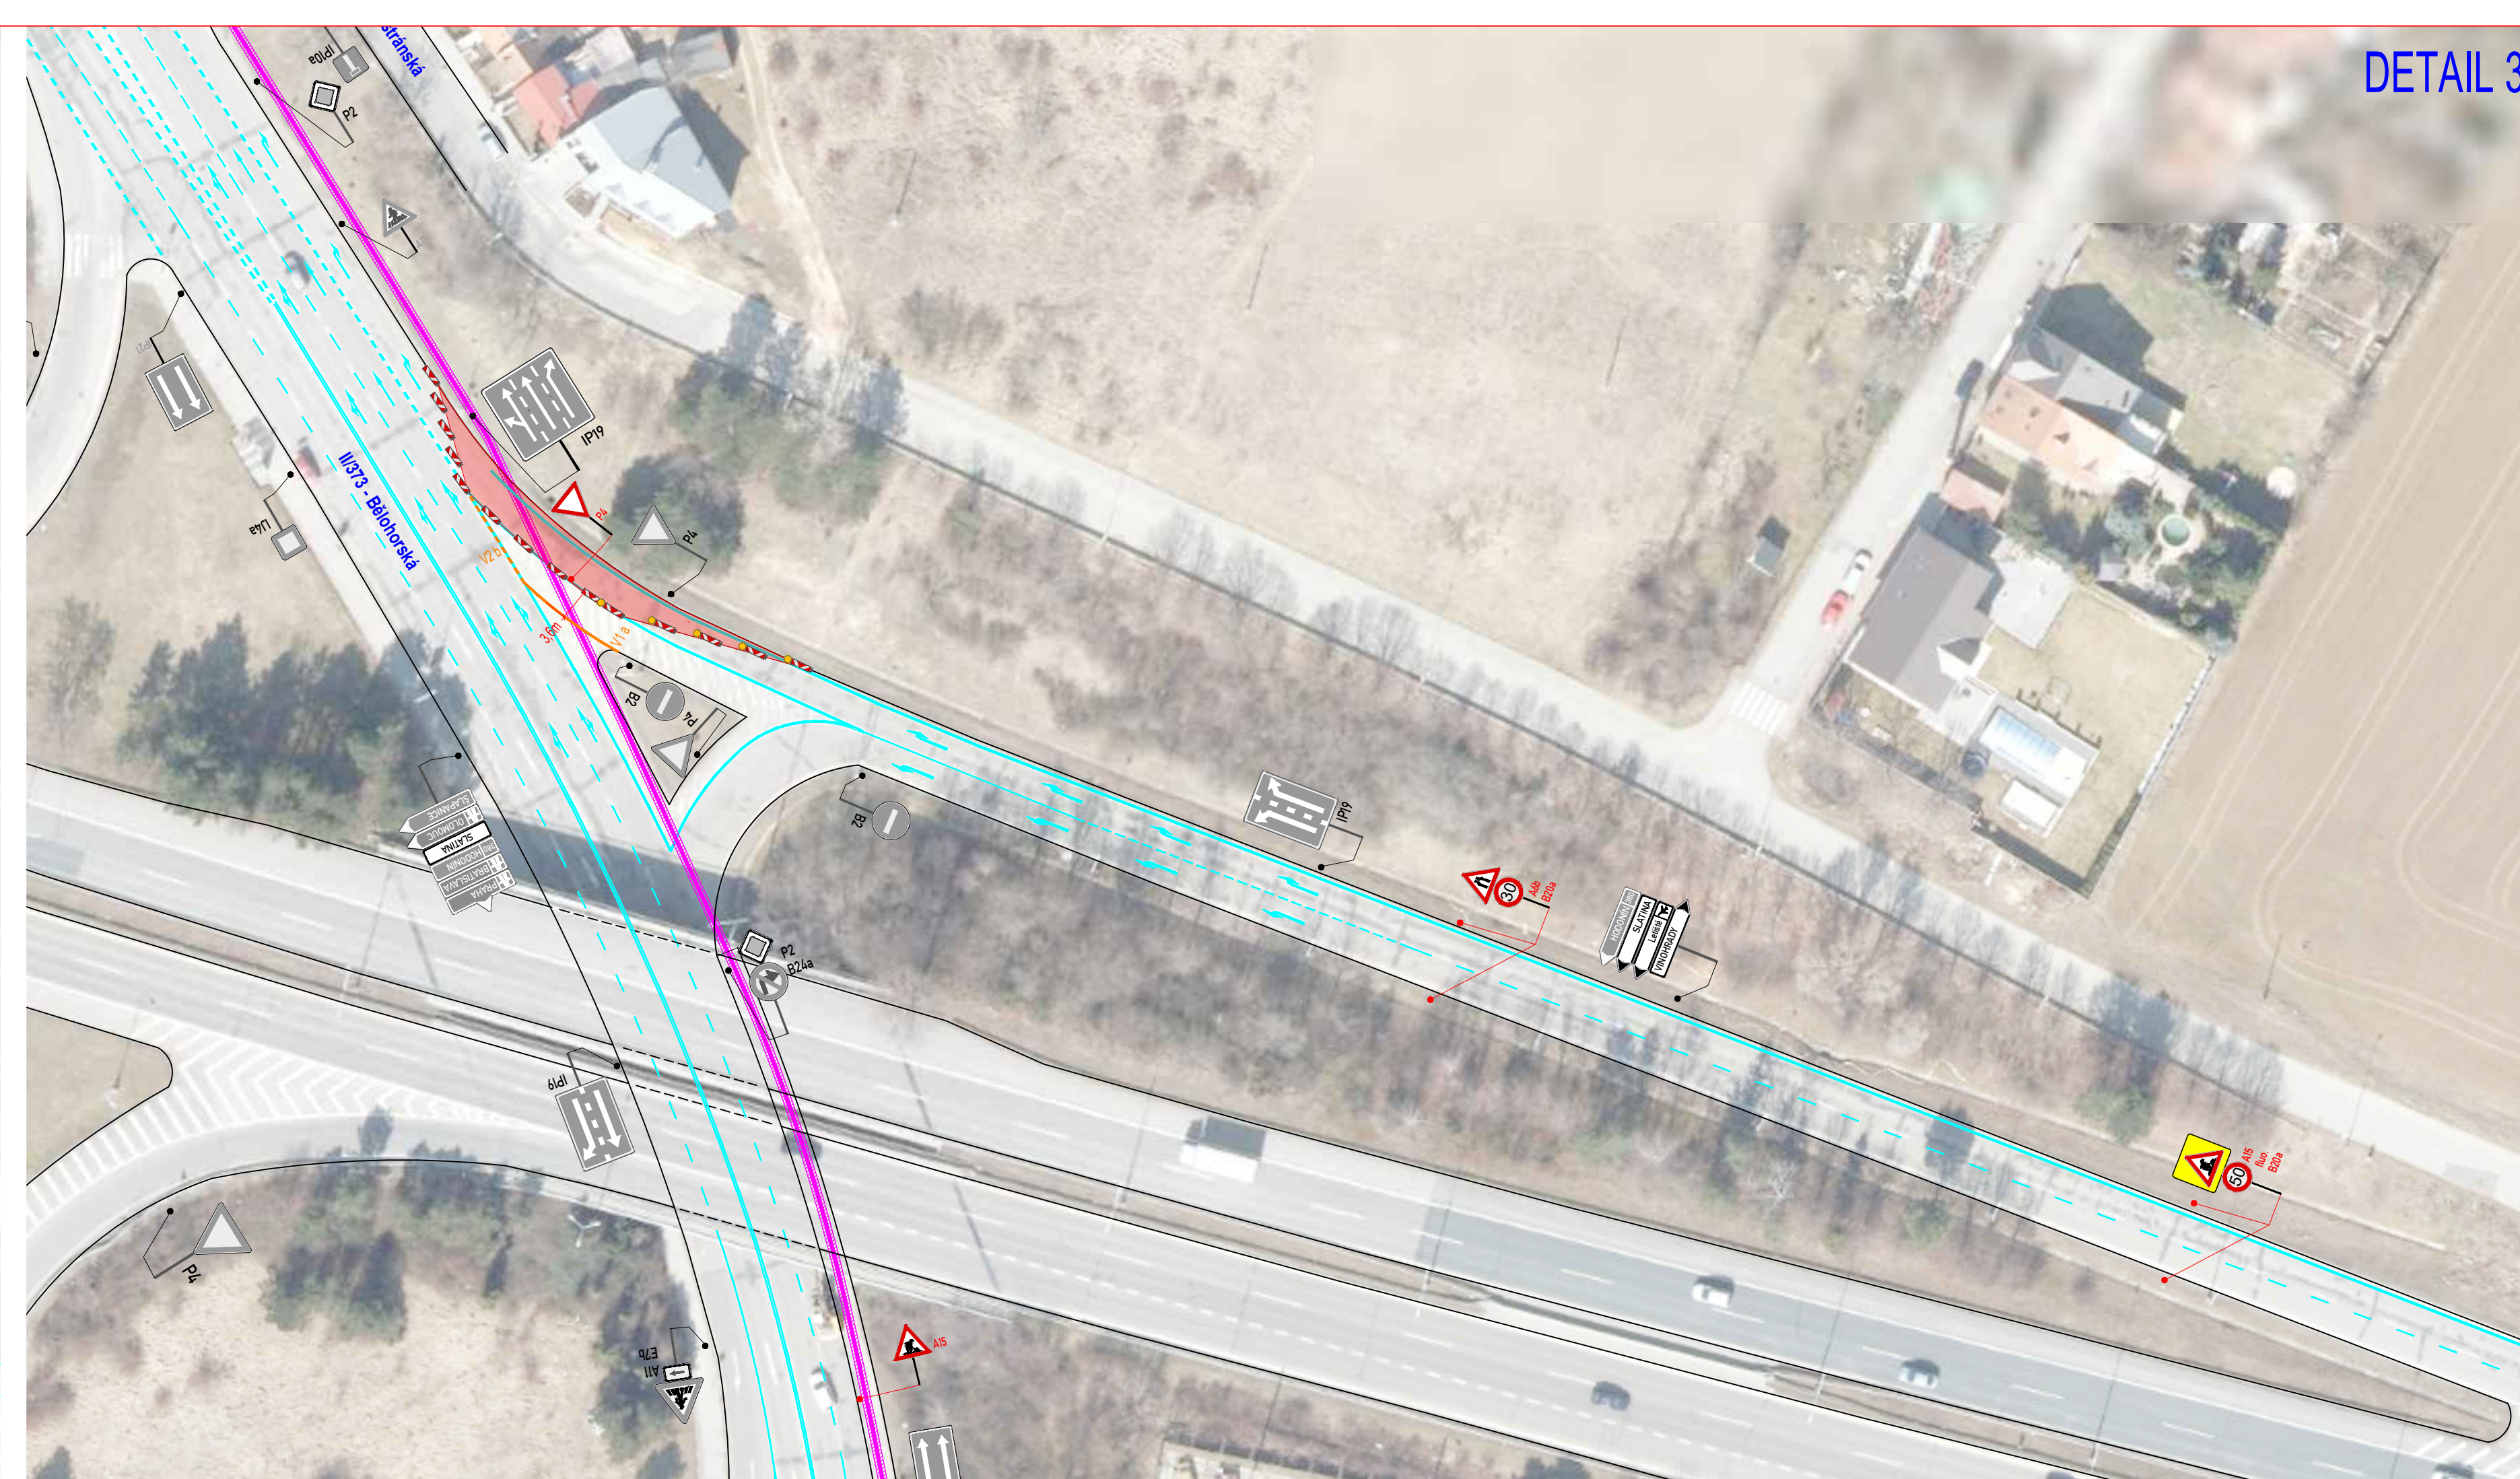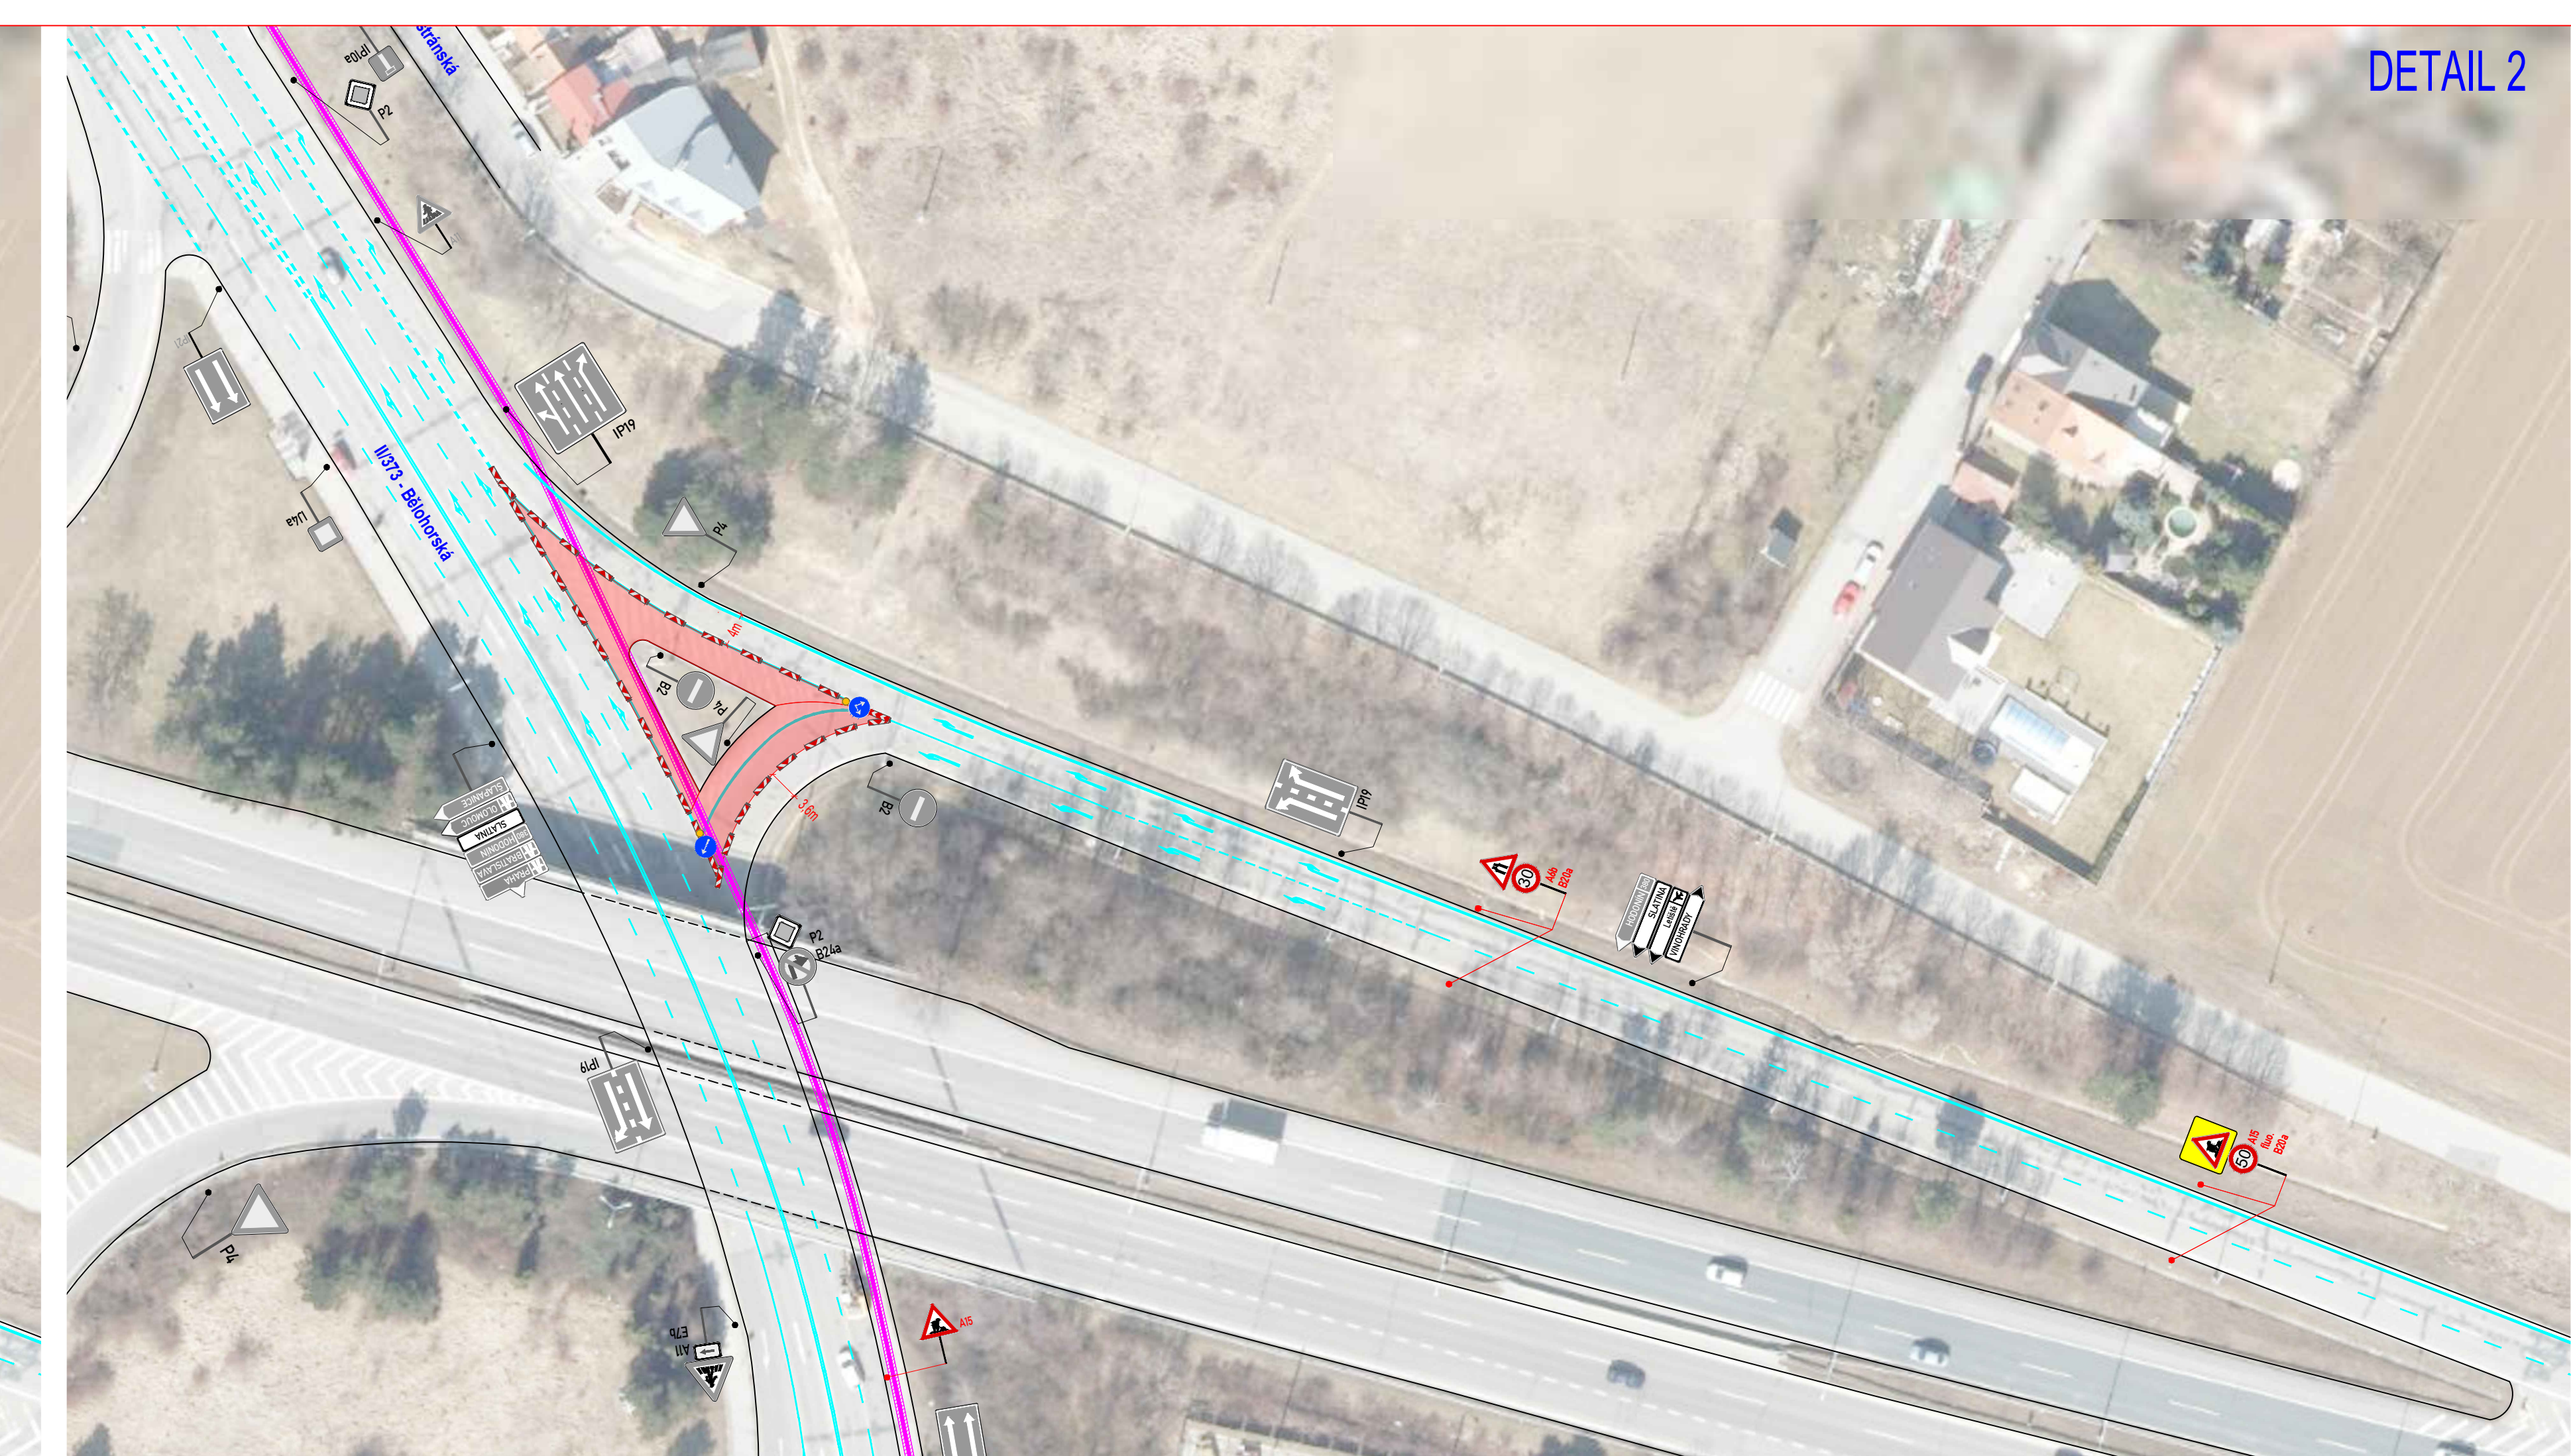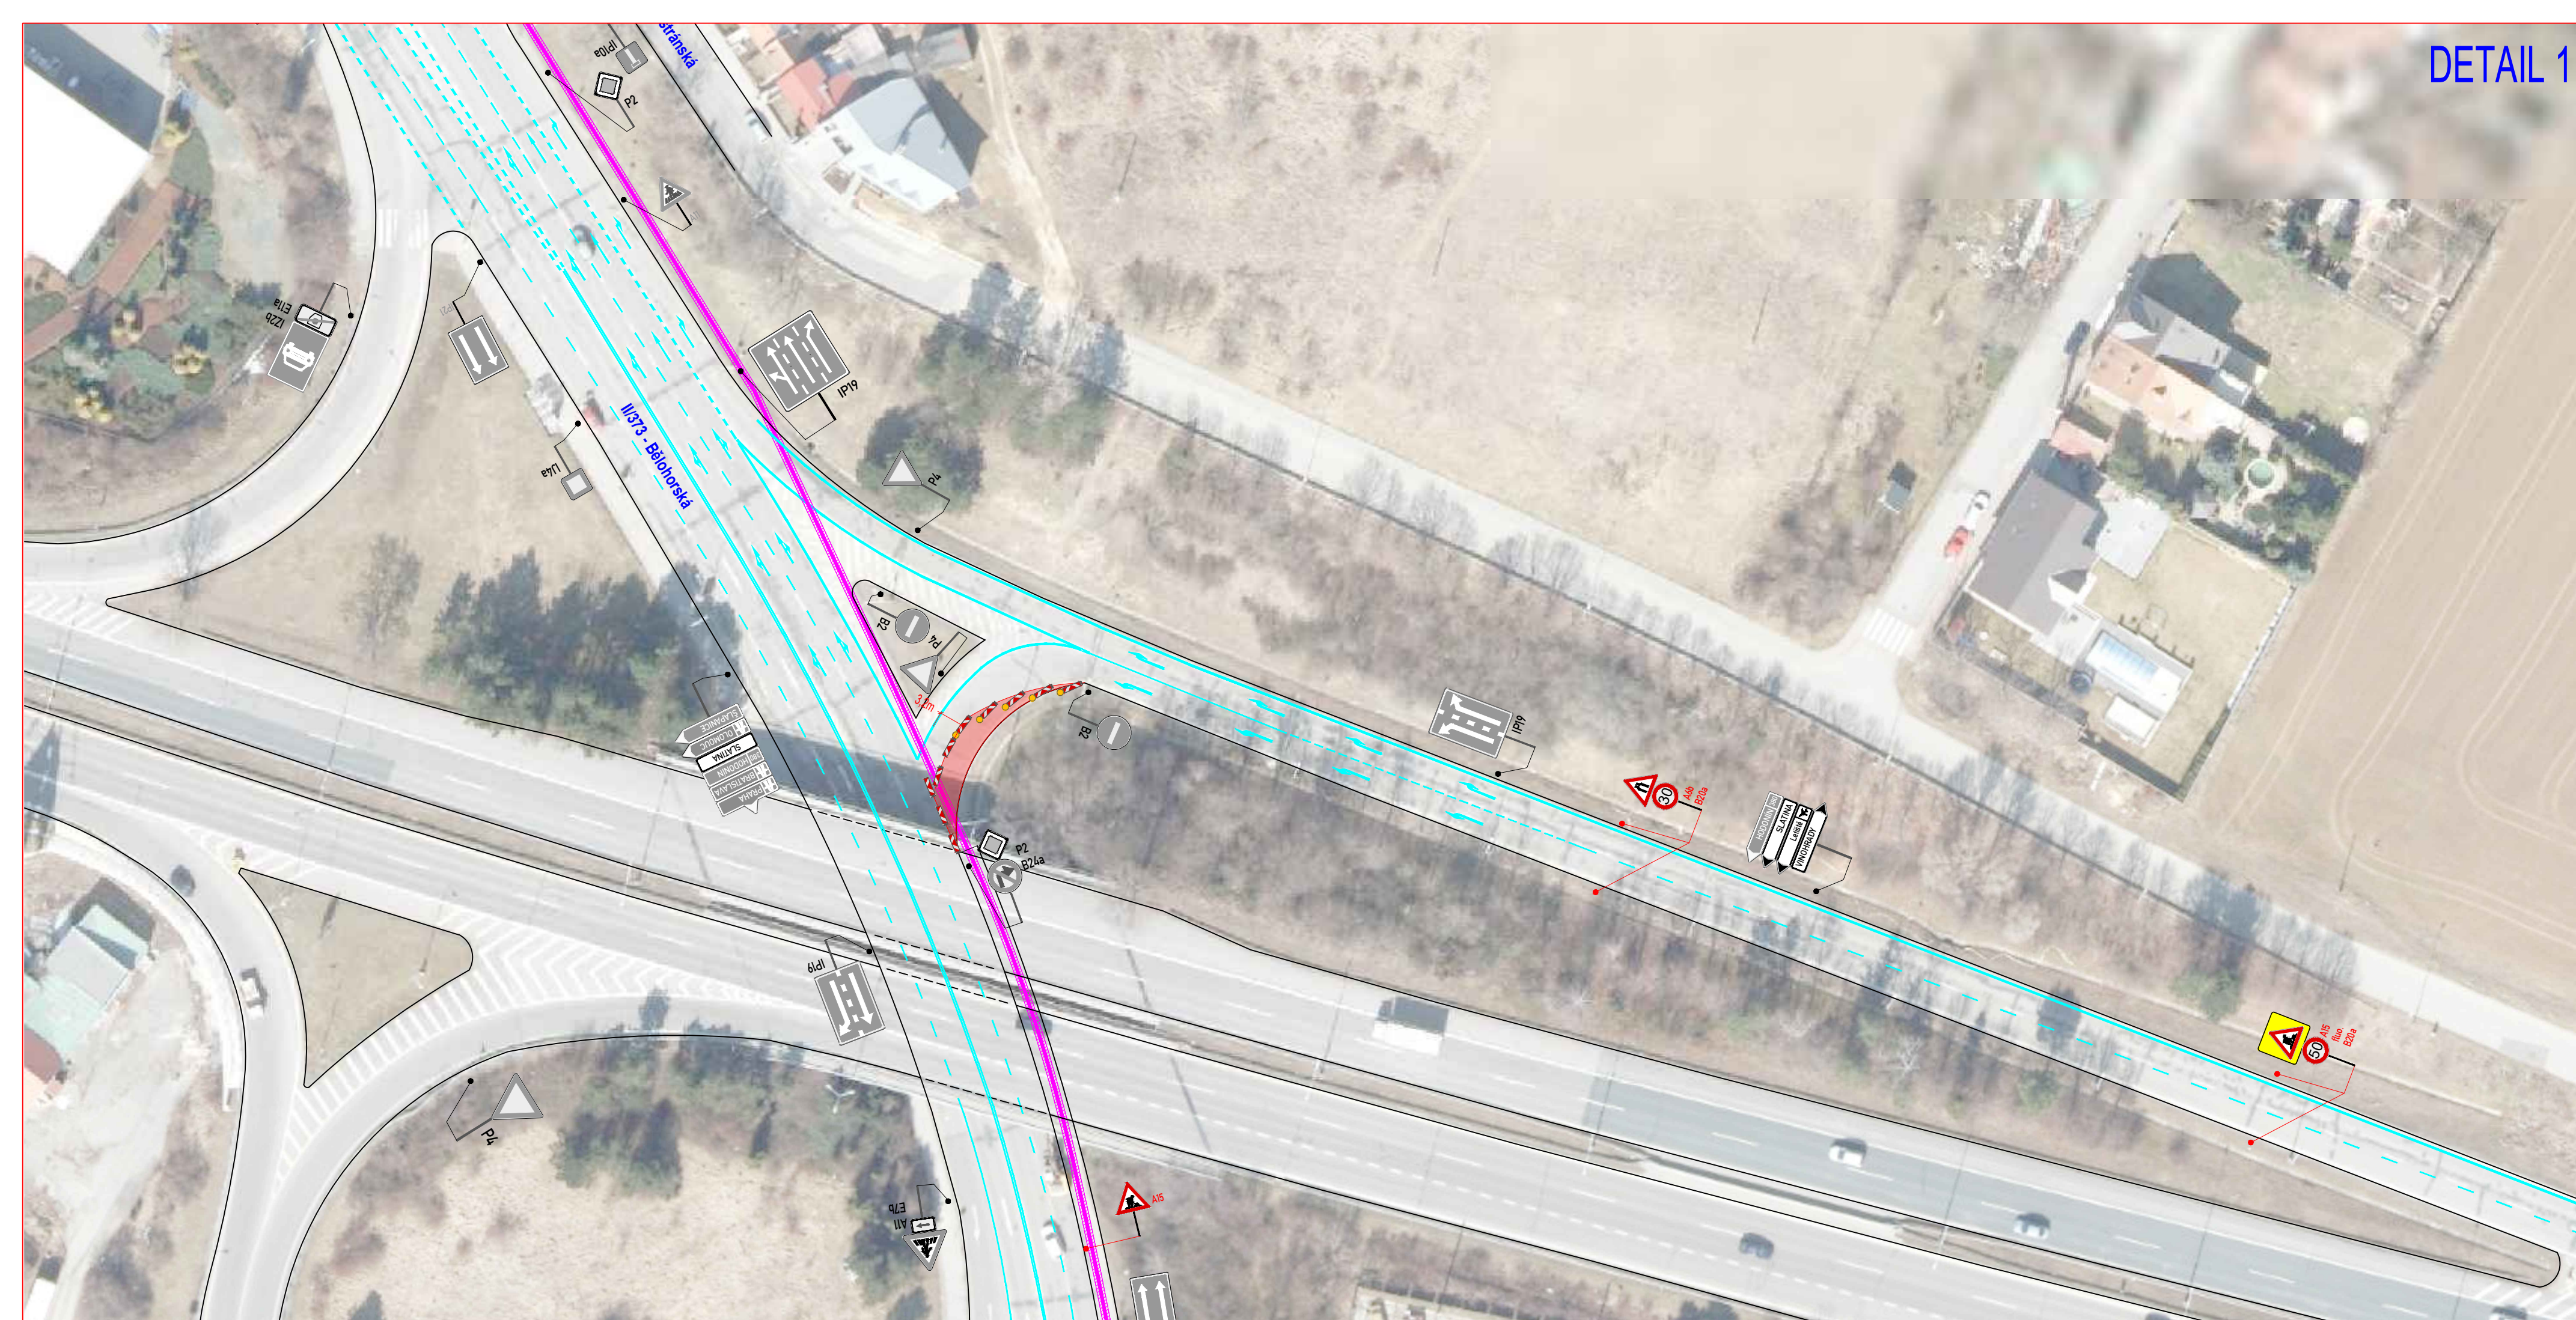

LEGENDA:

| | | | |
|--|--|--|---------------------|
| | PŘECHODNÉ DOPRAVNÍ ZNAČENÍ | | PRACOVNÍ MÍSTO |
| | STÁVAJÍCÍ DOPRAVNÍ ZNAČENÍ | | NOVÝ KABELOVOD DPMB |
| | STÁVAJÍCÍ DOPRAVNÍ ZNAČENÍ DOČASNĚ ZRUŠENÉ | | STÁVAJÍCÍ VDZ |
| | | | PŘECHODNÉ VDZ |

POZNÁMKY:
 - Umístění dopravního značení dle TP č.66 (Zásady pro dopravní značení na pozemních komunikacích)
 TP č.133 (Zásady pro vodorovné dopravní značení na pozemních komunikacích)
 - Přechodná úprava bude osazena 7 dní před začátkem stavby a v den stavby odstraněna.

DETAILY č. 1-3

| | | |
|--|--|---|
| ZNAKOM s.r.o. – Olomoucké 1177/178, Slatina, 627 00 Brno, TEL: 602 332 710, ZNAKOM@ZNAKOM.CZ | | |
| Vypracoval: Michela Strakošová podpis: <i>Strakošová</i> | Zadávavý projektant: Michaela Strakošová podpis: <i>Strakošová</i> | |
| Místo: BRNO, ul. BĚLOHORSKÁ, PODSTRÁNSKÁ | Číslo zak.: 26Z10809 | 2 |
| Komunikace: II/373, MK | Formát: 1800x297 | |
| Staničení úseku: ----- | Datum: 06/2026 | |
| Akce: DPMB a.s., MĚNĚRNA BĚLOHORSKÁ, BRNO | Číslo přílohy: | |
| Obsah: PŘECHODNÁ ÚPRAVA PROVOZU | | |

DETAIL 4


DETAIL 5

LEGENDA:

| | | | |
|--|--|--|---------------------|
| | PŘECHODNÉ DOPRAVNÍ ZNAČENÍ A15 | | PRACOVNÍ MÍSTO |
| | STÁVAJÍCÍ DOPRAVNÍ ZNAČENÍ IP4 | | NOVÝ KABELOVOD DPMB |
| | STÁVAJÍCÍ DOPRAVNÍ ZNAČENÍ DOČASNĚ ZRUŠENÉ IP4 | | STÁVAJÍCÍ VDZ |
| | | | PŘECHODNÉ VDZ |



POZNÁMKA:
 - Umístění dopravního značení dle:
 TP č.65 (Zásady pro dopravní značení na pozemních komunikacích)
 TP č.66 (Zásady pro označování pracovních míst na pozemních komunikacích)
 TP č.133 (Zásady pro vodorovné dopravní značení na pozemních komunikacích)
- Přechodné DZ B28 bude osazeno 7 dní před začátkem stavby a v den stavby odstraněno.

DETAILY č. 4 a 5

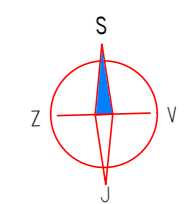


| | | | |
|--|--|---|---|
| ZNAKOM s.r.o. – Olomoucká 1177/178, Slatina, 627 00 Brno, TEL. 602 332 710, ZNAKOM@ZNAKOM.CZ | | | |
| Vypracoval: Michaela Strakošová podpis: <i>Strakošová</i> | Zodpovědný projektant: Michaela Strakošová podpis: <i>Strakošová</i> | Ředitel/Technická kontrola: Petr Bednář podpis: <i>Bednář</i> | |
| | | | ZNAKOM s.r.o., Olomoucká 1177/178, 62700 Brno |


| | | | |
|------------------|-------------------------------------|----------------|----------|
| Místo: | BRNO, ul. BĚLOHORSKÁ, PODSTRÁNSKÁ | Číslo zak.: | 26Z10809 |
| Komunikace: | II/373, MK | Formát: | 700x297 |
| Staničení úseku: | ----- | Datum: | 06/2026 |
| Akce: | DPMB a.s., MĚNÍRNA BĚLOHORSKÁ, BRNO | Číslo přílohy: | 3 |
| Obsah: | PŘECHODNÁ ÚPRAVA PROVOZU | | |

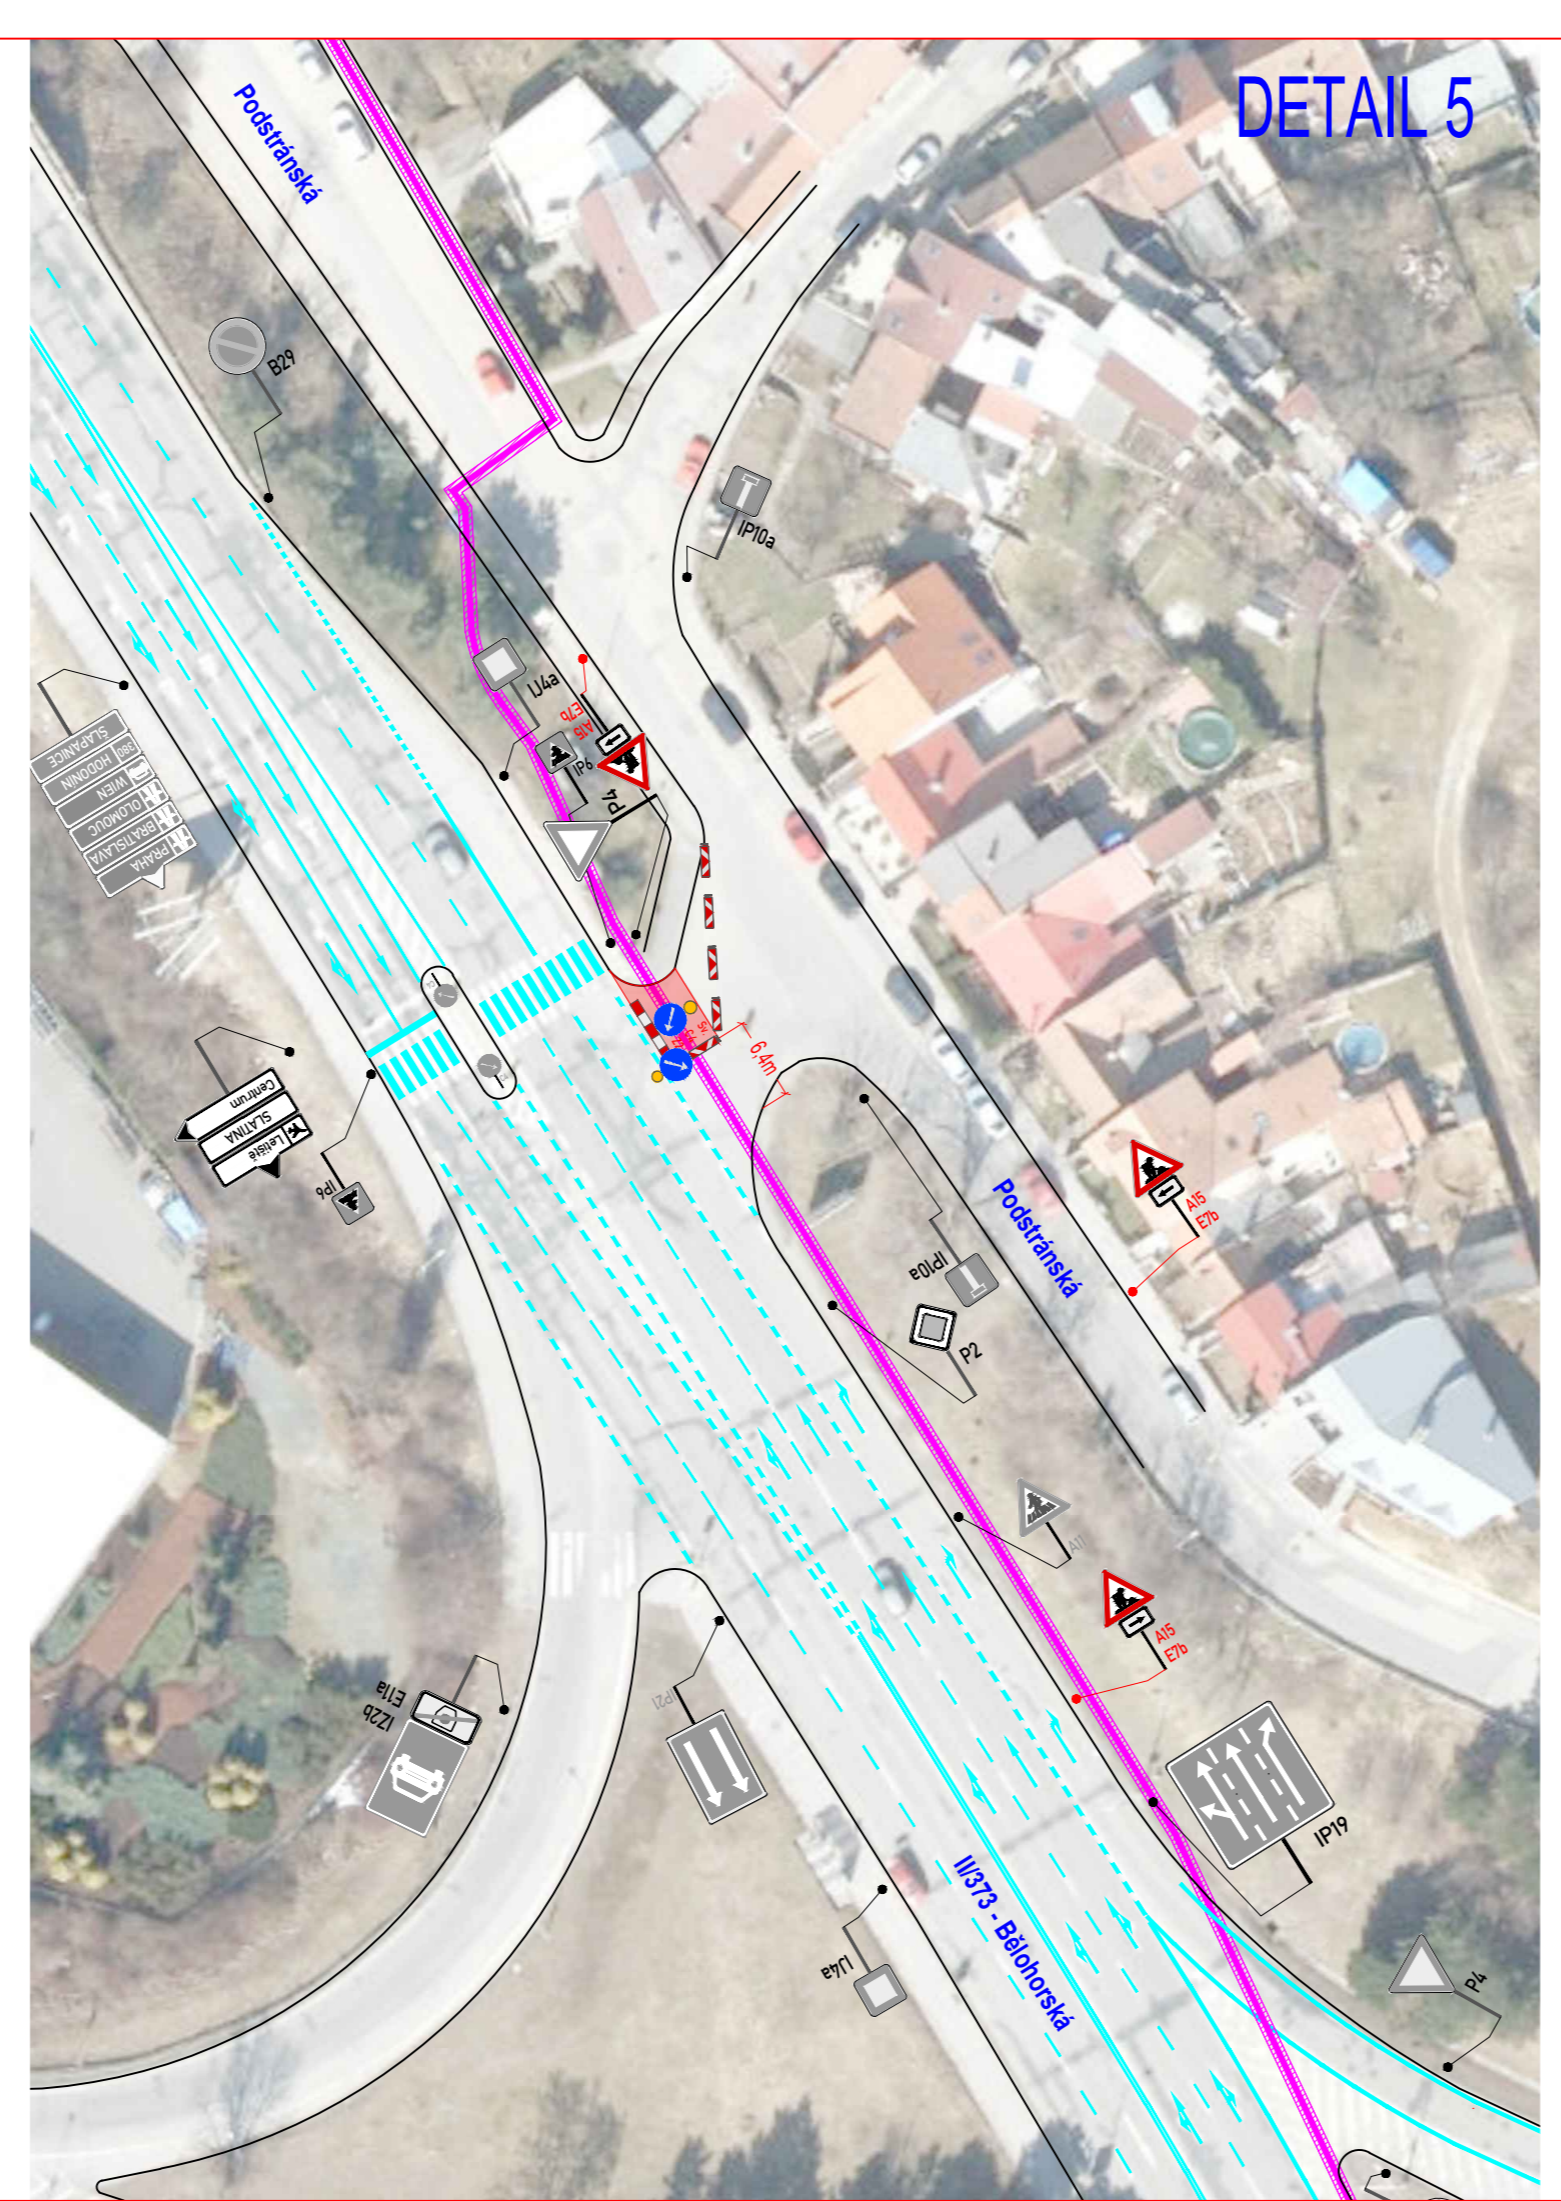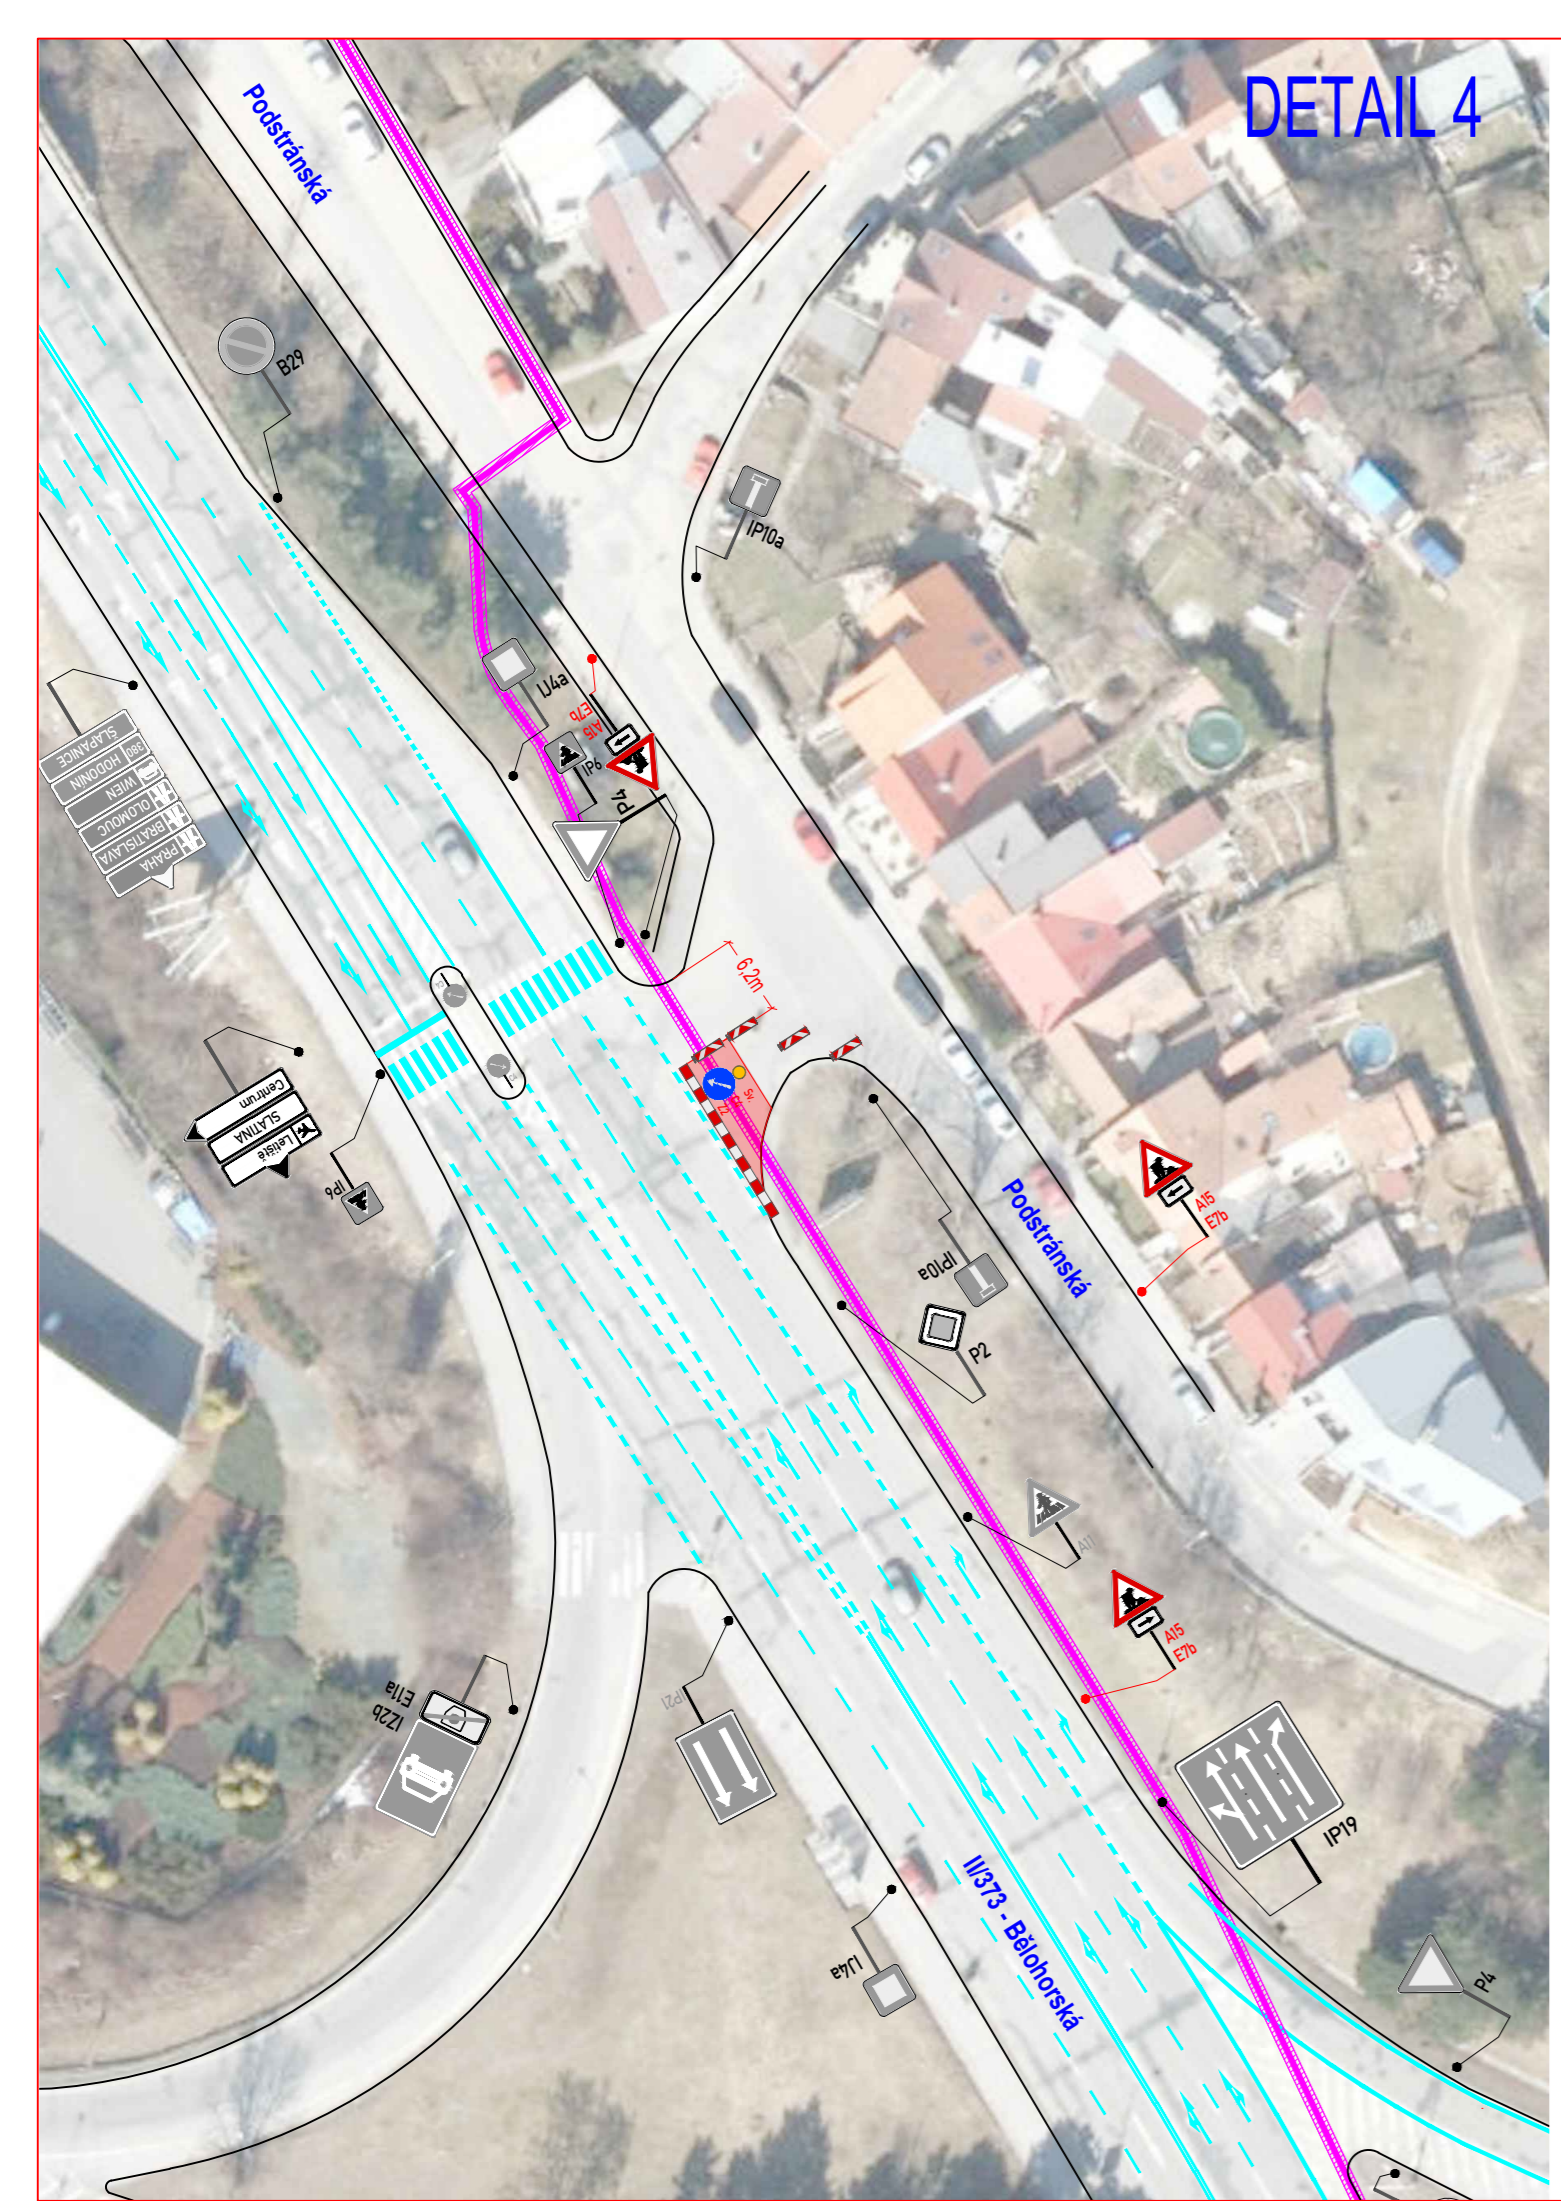

DETAIL 6

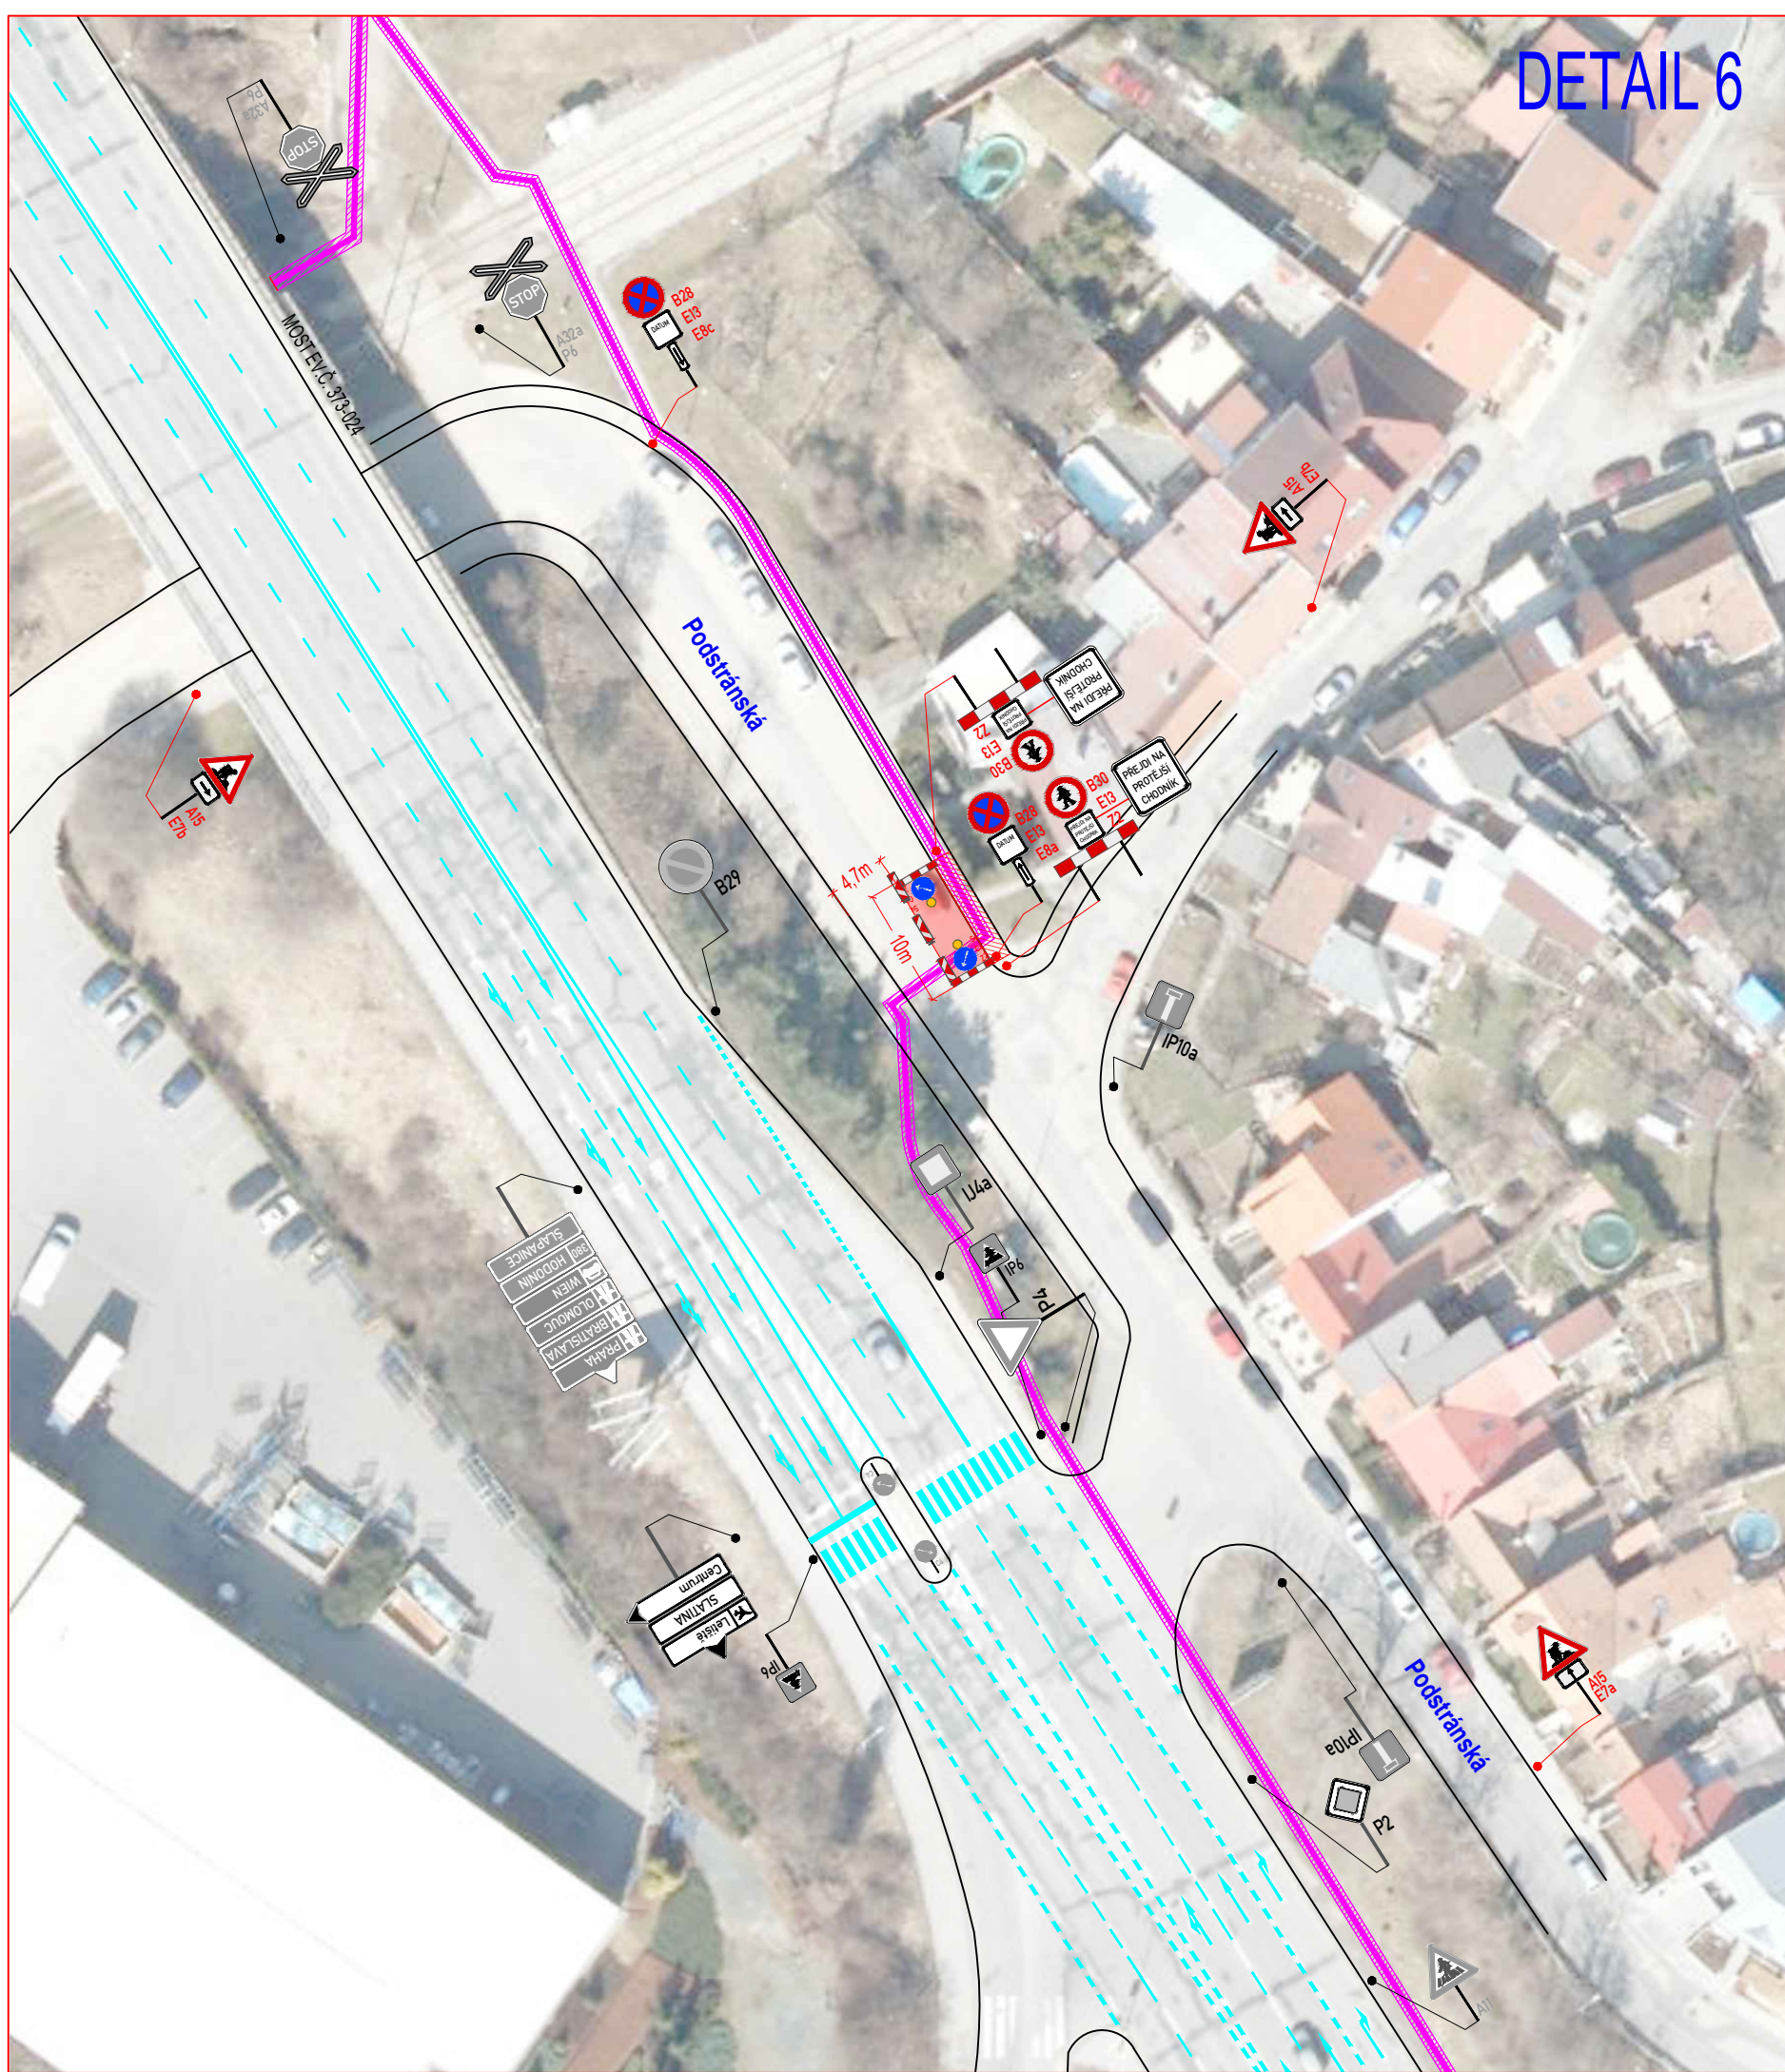

DETAIL 7

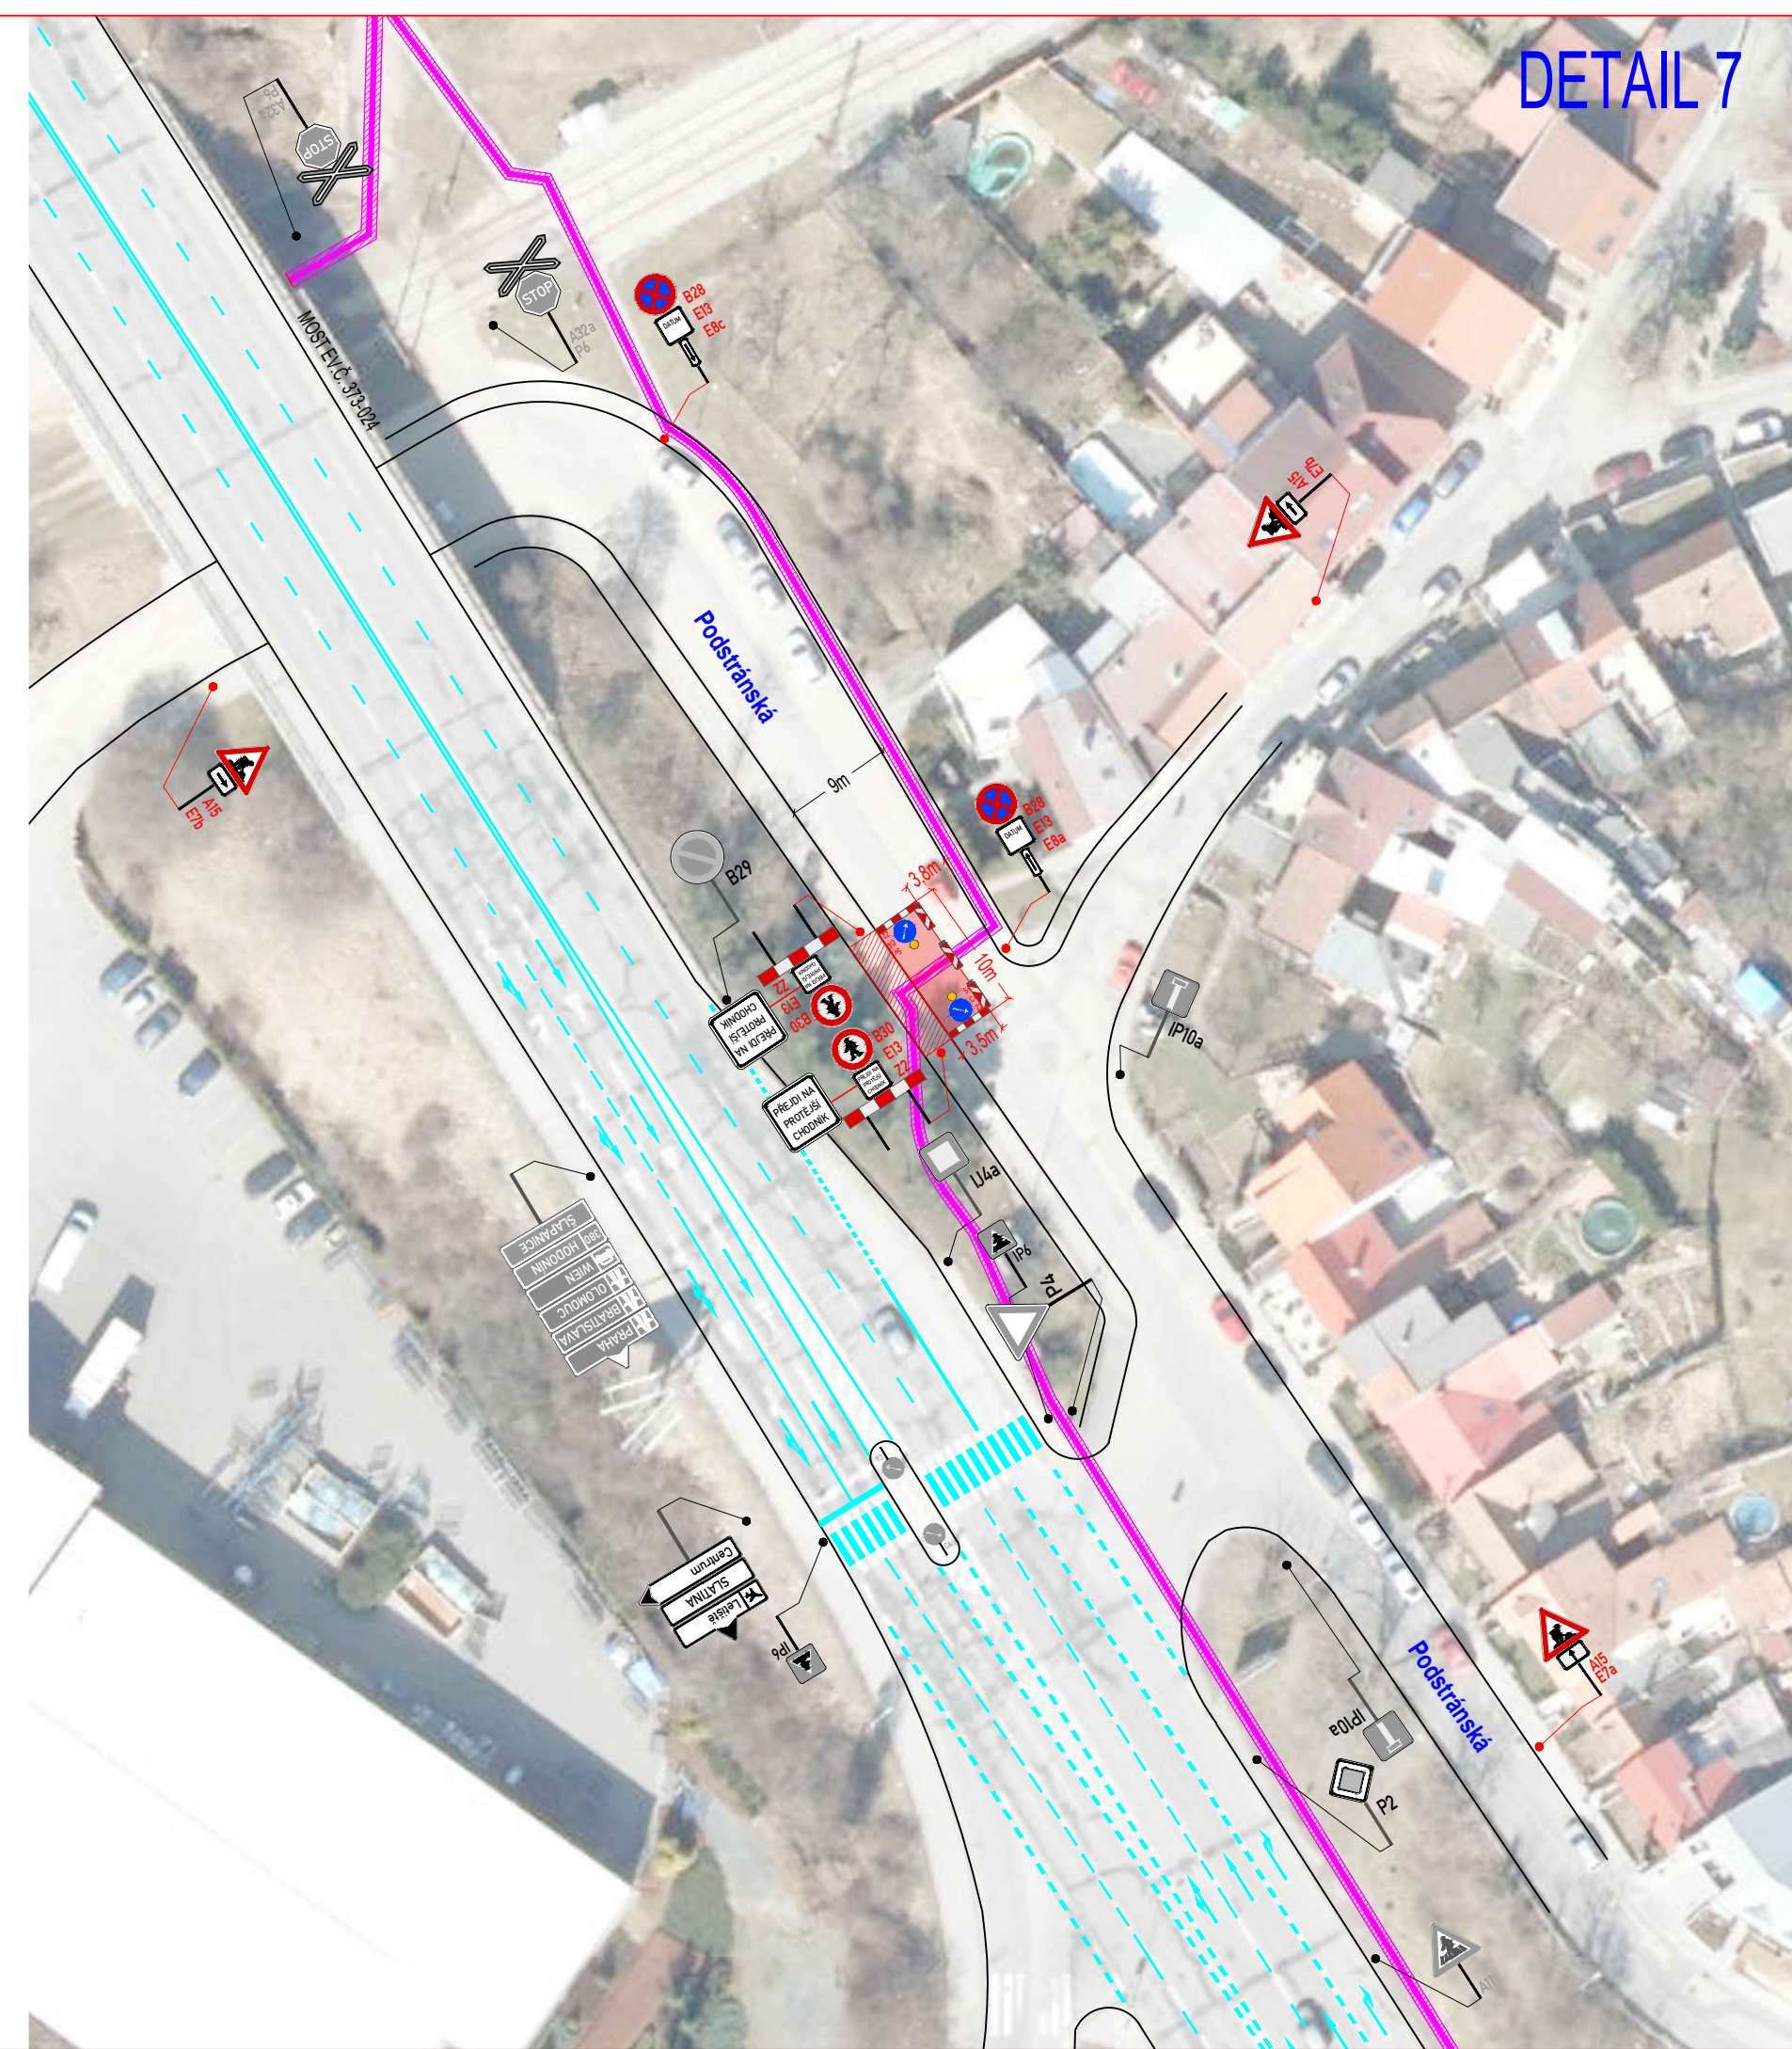


LEGENDA:

| | | | |
|--|--|--|---------------------|
| | PŘECHODNÉ DOPRAVNÍ ZNAČENÍ | | PRACOVNÍ MÍSTO |
| | STÁVAJÍCÍ DOPRAVNÍ ZNAČENÍ | | NOVÝ KABELOVOD DPMB |
| | STÁVAJÍCÍ DOPRAVNÍ ZNAČENÍ DOČASNĚ ZRUŠENÉ | | STÁVAJÍCÍ VDZ |
| | | | PŘECHODNÉ VDZ |

POZNÁMKA:
 - Umístění dopravního značení dle:
 TP č.65 (Zásady pro dopravní značení na pozemních komunikacích)
 TP č.66 (Zásady pro označování pracovních míst na pozemních komunikacích)
 TP č.133 (Zásady pro vodorovné dopravní značení na pozemních komunikacích)
- Přechodné DZ B28 bude osazeno 7 dní před začátkem stavby a v den stavby odstraněno.

DETAILY č. 6 a 7

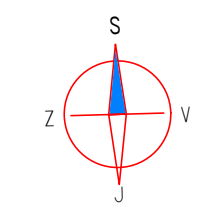

| | | | |
|--|--|---|---|
| ZNAKOM s.r.o. – Olomoucká 1177/178, Slatina, 627 00 Brno, TEL. 602 332 710, ZNAKOM@ZNAKOM.CZ | | | |
| Vypracoval: Michaela Strakošová podpis: <i>Strakošová</i> | Zodpovědný projektant: Michaela Strakošová podpis: <i>Strakošová</i> | Reditel/Technická kontrola: Petr Bednář podpis: <i>Bednář</i> | |
| | | | ZNAKOM s.r.o., Olomoucká 1177/178, 62700 Brno |

| | |
|---|----------------------|
| Místo: BRNO, ul. BĚLOHORSKÁ, PODSTRÁNSKÁ | Číslo zak.: 26Z10809 |
| Komunikace: II/373, MK | Formát: 800x297 |
| Staničení úseku: ----- | Datum: 06/2026 |
| Akce: DPMB a.s., MĚNÍRNA BĚLOHORSKÁ, BRNO | Číslo přílohy: 4 |
| Obsah: PŘECHODNÁ ÚPRAVA PROVOZU | |