



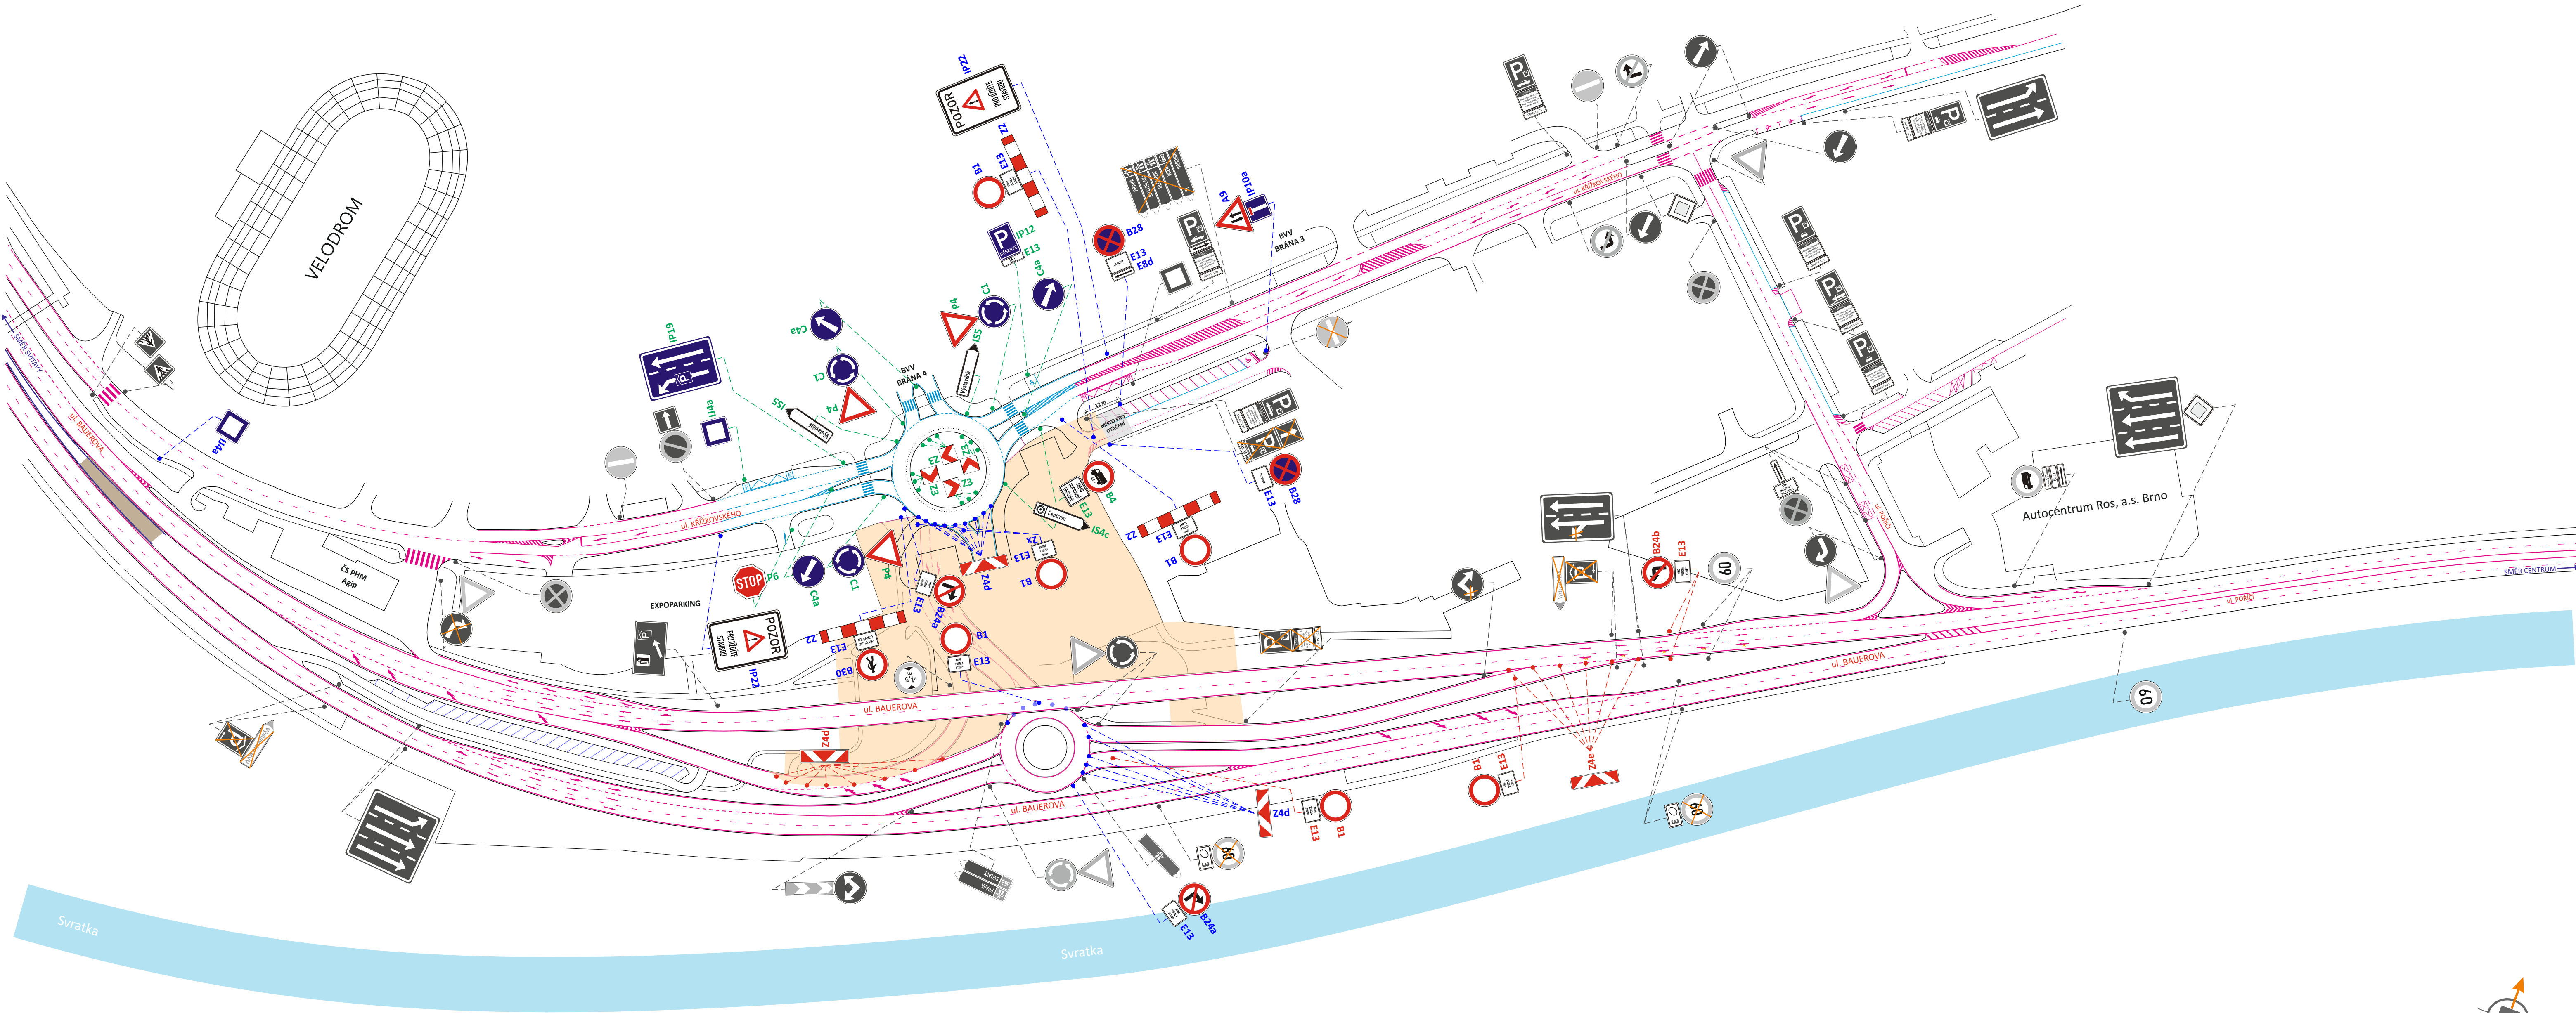

LEGENDA:

- TRVALÉ SVISLÉ DOPRAVNÍ ZNAČENÍ
- PŘECHODNÉ SVISLÉ DOPRAVNÍ ZNAČENÍ
STANOVÍ KÚ JMK
- PŘECHODNÉ SVISLÉ DOPRAVNÍ ZNAČENÍ
STANOVÍ MMB OD
- PŘECHODNÉ SVISLÉ DOPRAVNÍ ZNAČENÍ
STANOVÍ MMB OD
BUDE STANOVENO TRVALE
- UZAVŘENÝ ÚSEK

POZNÁMKA: PŘÍSTUP K NEMOVITOSTEM BUDE ZAJIŠTĚN
POZNÁMKA: PŘECHODNÉ DOPRAVNÍ ZNAČENÍ BUDE OSAZENO DLE TP 65, 66 a 133
POZNÁMKA: STAVBA ZAJISTÍ BEZPEČNÝ POHYB CHODCŮ (LÁVKY, KORIDOR, OPLOCENÍ VÝKOPŮ).

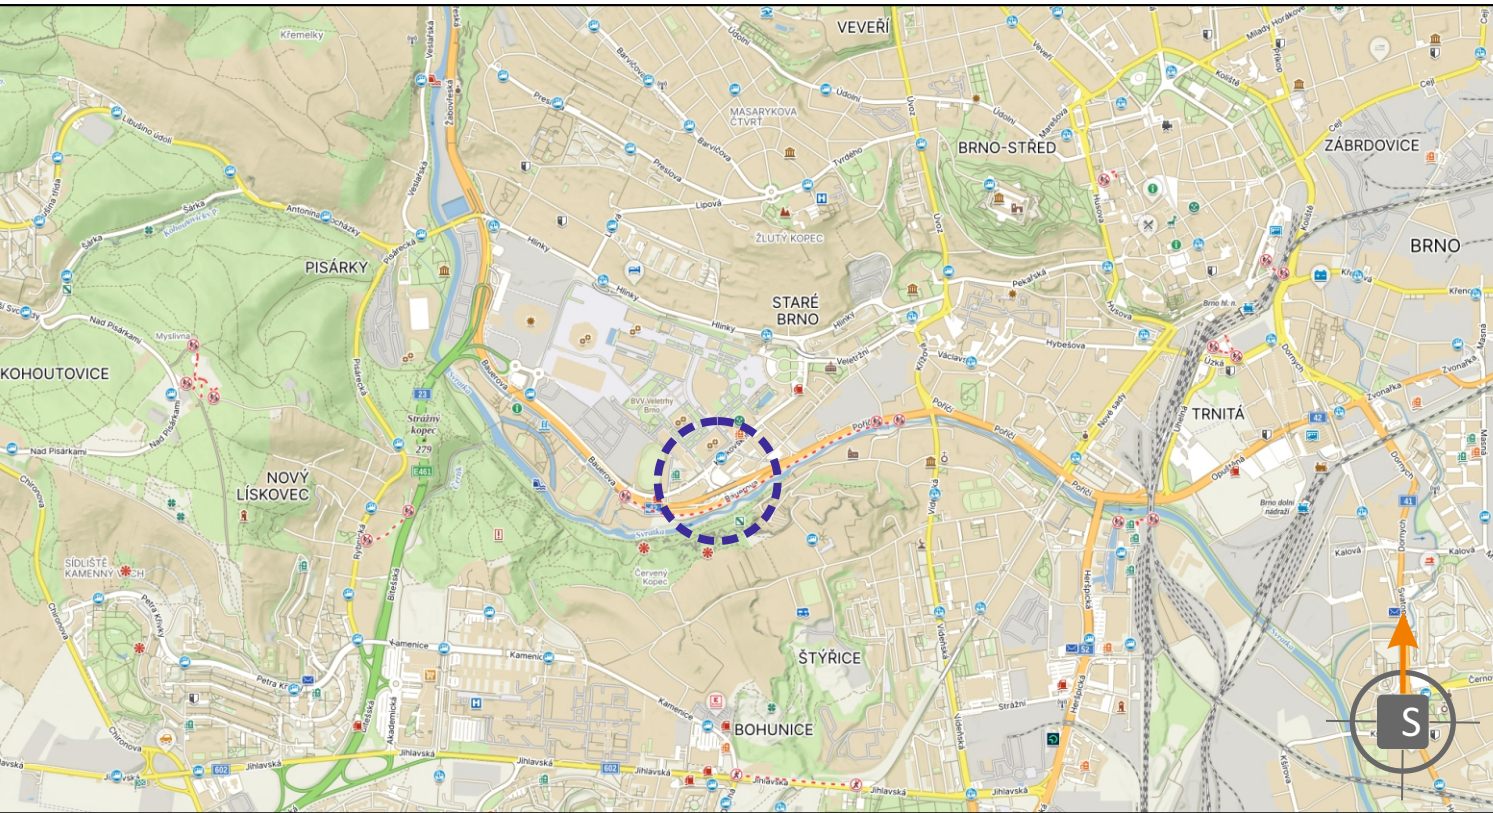

POTVRZENÍ PLATNOSTI DOKUMENTACE:
POLICE ČESKÉ REPUBLIKY - DOPRAVNÍ INSPEKTORÁT BRNO-MĚSTO:

- Svislé dopravní značení
- Vodorovné dopravní značení
- Provizorní dopravní značení
- Projektování dopravního značení

ZODPOVĚDNÝ PROJEKTANT	Bc. Jakub LACH			DOKA, s.r.o.
VYPRACOVAL	Jiří PEŠTA			Na nábřeží 11/5, Holásky, 620 00 Brno
KRESLIL	Jiří PEŠTA			IČ: 63471752, DIČ: CZ63471752
KONTROLOVAL	Bc. Matěj ČERVEŇÁK			e-mail: info@dokadz.cz
KRAJ: JIHOMORAVSKÝ	OKRES: BRNO-MĚSTO	KÚ: PÍŠÁRKY	DATUM	07/2026
STAVBA:			FORMÁT	8x A4
Multifunkční sportovní a kulturní centrum (MFSKC)			MĚŘÍTKO	-----
– Křižovatka 4. brána BVV			ÚČEL	RDS
			ARCHIVNÍ ČÍS.	2026046
NÁZEV VÝKRESU:			ČÍS. SOUPRAVY	ČÍS. PŘÍLOHY
SITUACE PŘECHODNÉHO DOPRAVNÍHO ZNAČENÍ				III