



SITUACE PŘECHODNÉHO DOPRAVNÍHO ZNAČENÍ
Multifunkční sportovní a kulturní centrum (MFSKC)
– Křižovatka 4. brána BVV
III. etapa - objízdná trasa

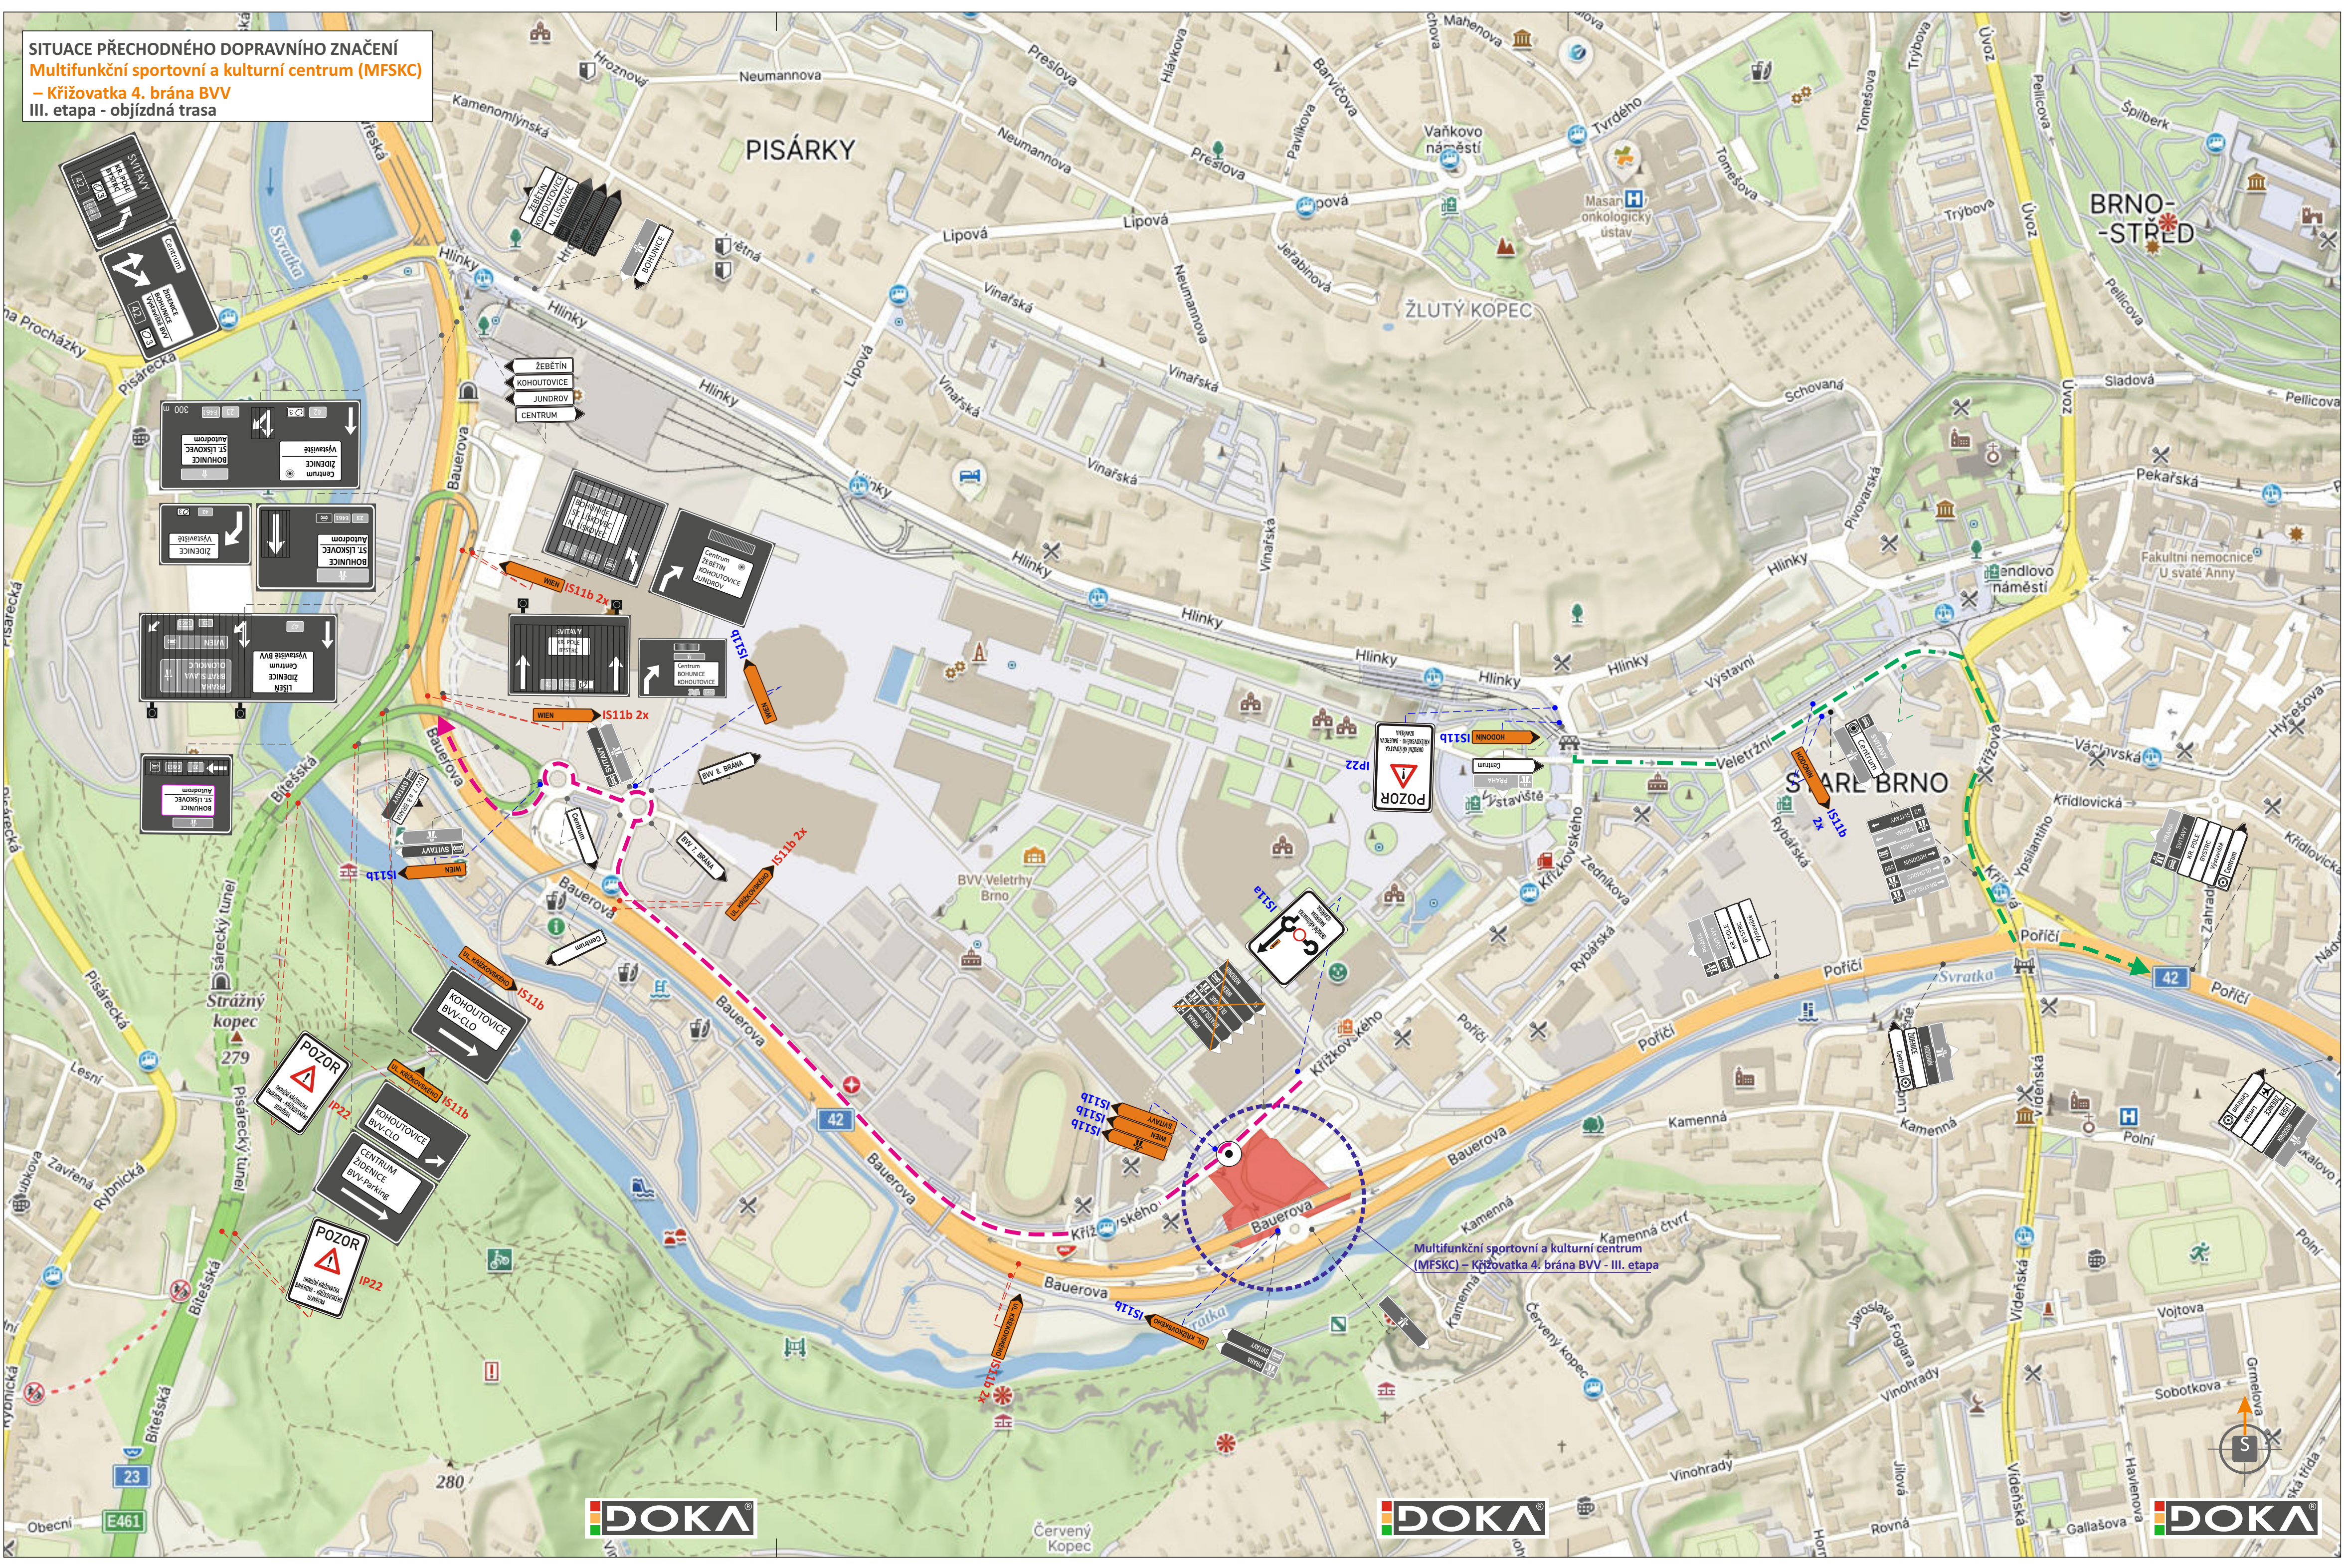

LEGENDA:

- TRVALÉ SVISLÉ DOPRAVNÍ ZNAČENÍ
- PŘECHODNÉ SVISLÉ DOPRAVNÍ ZNAČENÍ STANOVÍ KÚ JMK
- PŘECHODNÉ SVISLÉ DOPRAVNÍ ZNAČENÍ STANOVÍ MMB OD
- UZAVŘENÝ ÚSEK
- OBJÍZDNÁ TRASA SMĚR DÁLNICE, WIEN, SVITAVY
- OBJÍZDNÁ TRASA SMĚR HODONÍN

POZNÁMKA: PŘÍSTUP K NEMOVITOSTEM BUDE ZAJIŠTĚN
POZNÁMKA: PŘECHODNÉ DOPRAVNÍ ZNAČENÍ BUDE OSAZENO DLE TP 65, 66 a 133

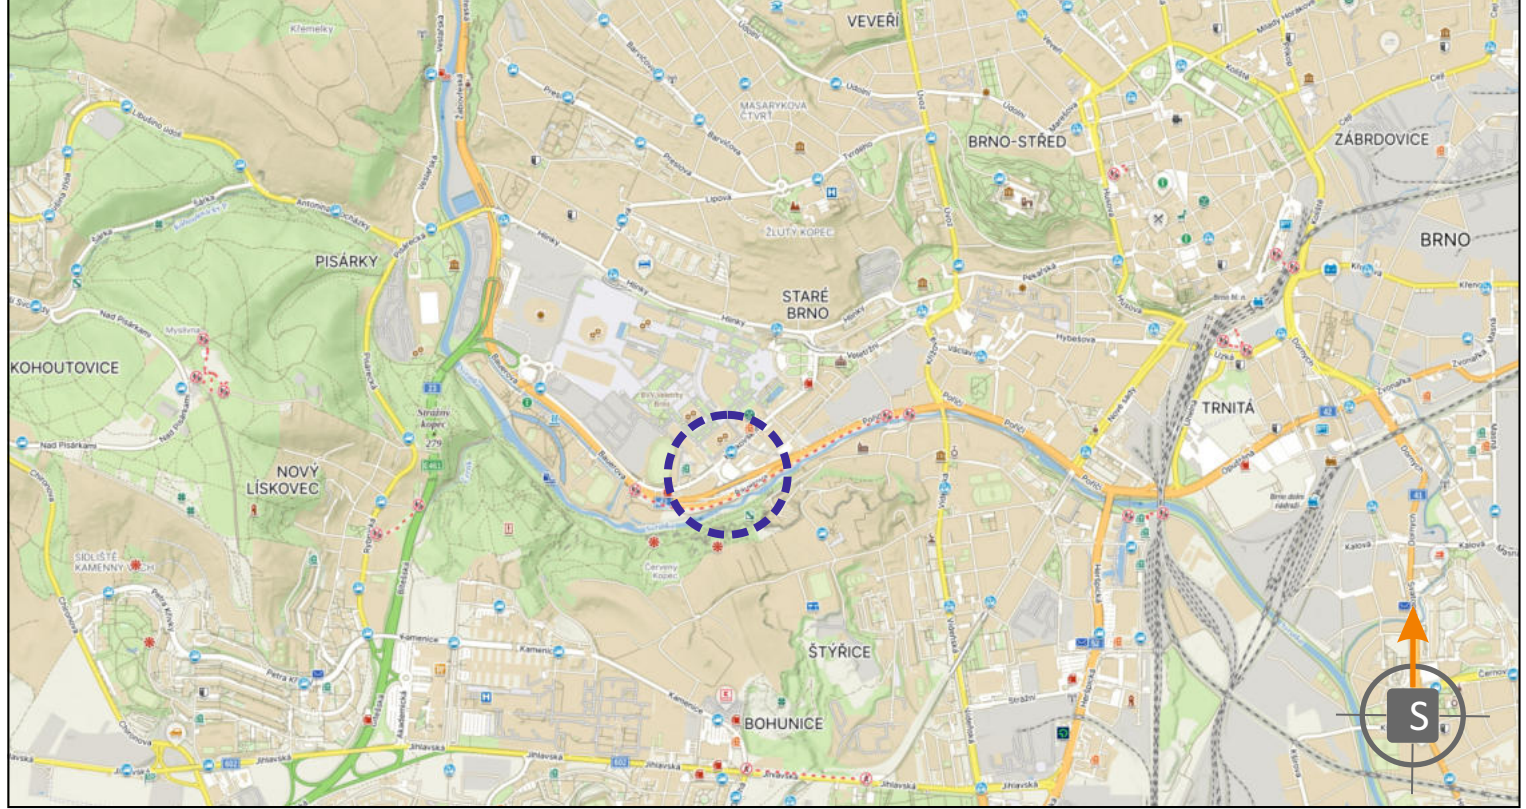

POTVRZENÍ PLATNOSTI DOKUMENTACE:
POLICIE ČESKÉ REPUBLIKY - DOPRAVNÍ INSPEKTORÁT BRNO-MĚSTO:

DOKA ®		JIŽ VÍCE NEŽ 40 LET PRO VÁS NA ZNAČKÁCH	• Svislé dopravní značení • Vodorovné dopravní značení • Provizorní dopravní značení • Projektování dopravního značení	
ZODPOVĚDNÝ PROJEKTANT	Bc. Jakub LACH		DOKA ® DOKA, s.r.o. Na násvi 11/5, Holásky, 620 00 Brno IČ: 63471752, DIČ: CZ63471752 e-mail: info@dokadz.cz www.dokadz.cz mob.: 603 881 905	
VYPRACOVAL	Jiří PEŠTA			
KRESLIL	Jiří PEŠTA			
KONTROLOVAL	Bc. Matěj ČERVENÁK			
KRAJ: JIHMOMORAVSKÝ	OKRES: BRNO-MĚSTO	KÚ: PISÁRKY	DATUM	07/2026
STAVBA: Multifunkční sportovní a kulturní centrum (MFSKC) – Křižovatka 4. brána BVV			FORMÁT	8x A4
			MĚŘÍTKO	-----
			ÚČEL	RD5
NÁZEV VÝKRESU: SITUACE PŘECHODNÉHO DOPRAVNÍHO ZNAČENÍ			ARCHIVNÍ ČÍS.	2026046
			ČÍS. SOUPRAVY	ČÍS. PŘÍLOHY
				III OT