


SO 101 OPRAVA SILNICE I/54

STAVBA:
I/54 VESELÍ NAD MORAVOU - BLATNICE I/54 BLATNICE POD SV. ANTONÍNEM
POD SV. ANTONÍNEM - SOUVISLÁ ← → PRŮTAH
OBNOVA KRYTU

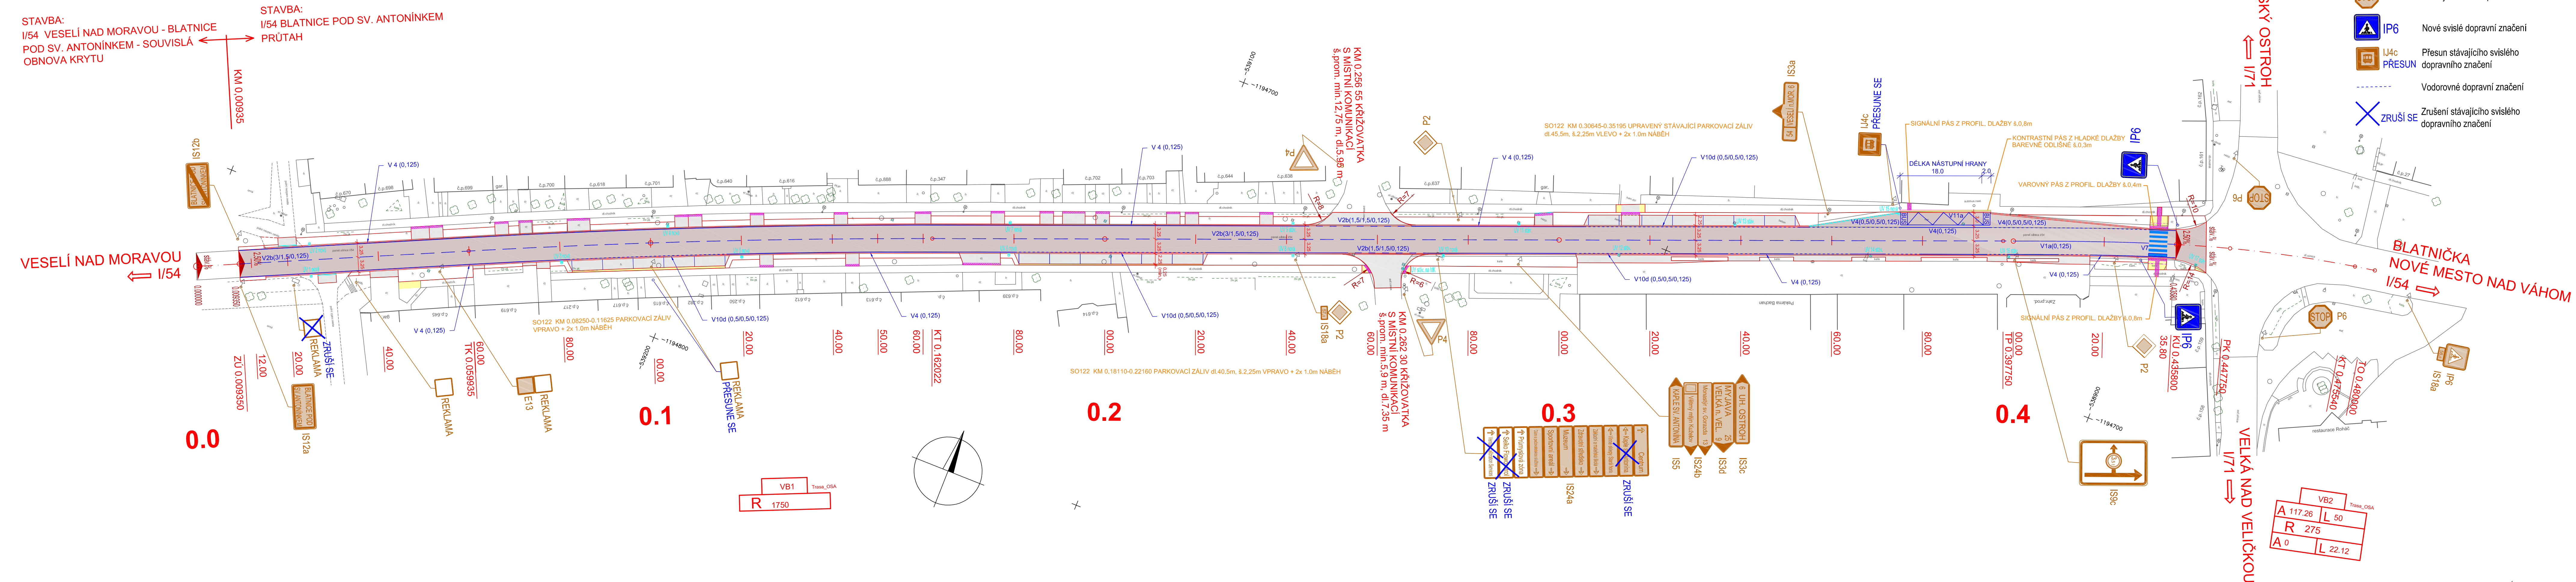

LEGENDA:



Stávající svislé dopravní značení



Nové svislé dopravní značení



Přesun stávajícího svislého dopravního značení

Vodorovné dopravní značení




Zrušení stávajícího svislého
dopravního značení



C

DSP/PDPS

INVESTOR

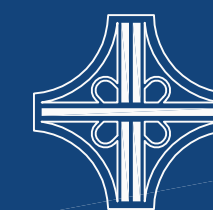

**ŘEDITELSTVÍ SILNIC A DÁLNIC ČR
ZÁVOD BRNO**

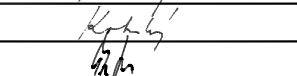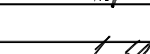VEDOUcí PROJEKTANT	ING. FRANTIŠEK KOKORSKÝ			Linio Plan, s.r.o.	
ZODPOVĚDNÝ PROJEKTANT	ING. FRANTIŠEK KOKORSKÝ			Sochorova 23, 616 00 Brno	
VYPRACOVAL	ING. JAN ŠKORIK				
KRESLIL					
KONTROLOVAL	ING. TOMÁŠ JAKL				
KRAJE: JIHOOMORAVSKÝ	OKRES: HODONÍN				
STAVBA:			DATUM	DUBEN 2016	
I/54 Blatnice pod sv. Antonínkem průtah SO 101 OPRAVA SILNICE I/54			FORMÁT	7 A4	
			MĚŘÍTKO	1:500	
			ÚČEL	DSP/PDPS	
			ČÍS.ZAKÁZKY	L-15-009-107	
			ARCHIVNÍ ČÍS.		
NÁZEV VÝKRESU:	DOPRAVNÍ ZNAČENÍ		ČÍS. SOUPRAVY	ČÍS. PŘÍLOHY	
				7	